


Concept schetsontwerp Binckhorstlaan indeling voet- en fietspaden, autoverkeer, tram, groen

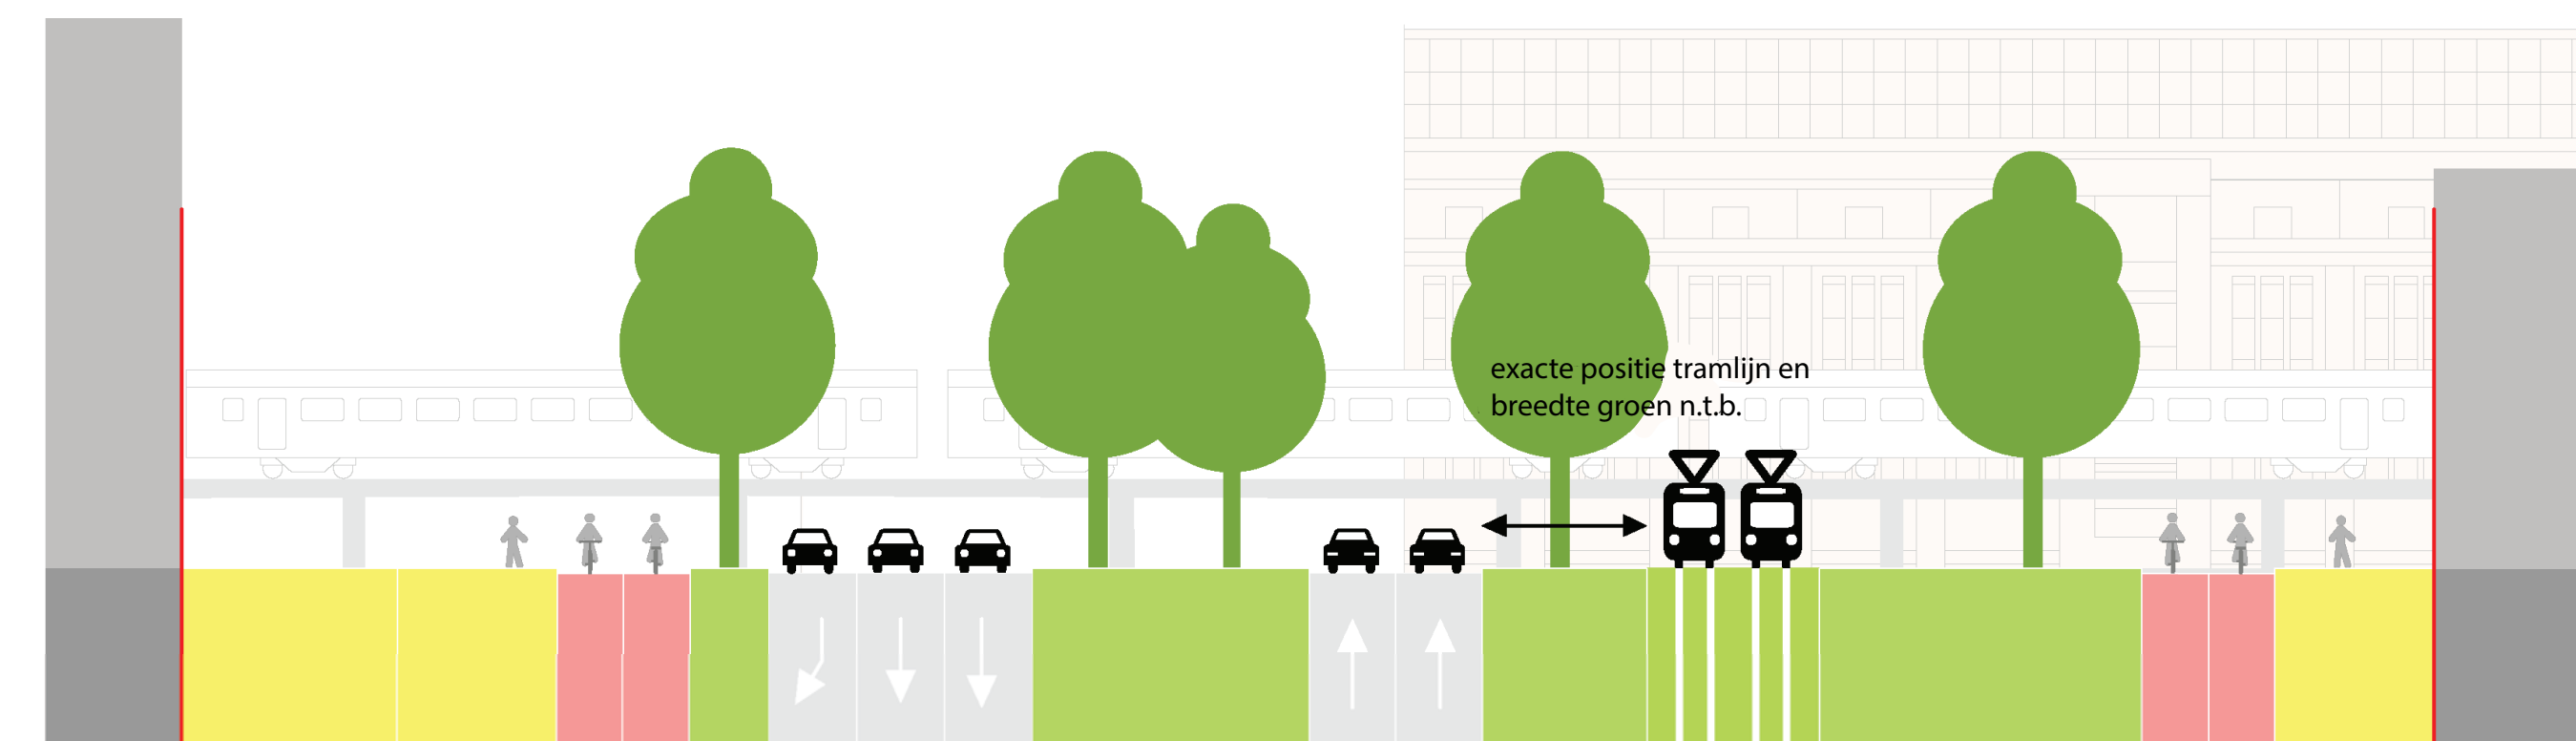


Situatie Binckhorstlaan Noord indeling voet- en fietspaden, autoverkeer, tram, groen

1



Situatie Binckhorstlaan Zuid indeling voet- en fietspaden, autoverkeer, tram, groen

1

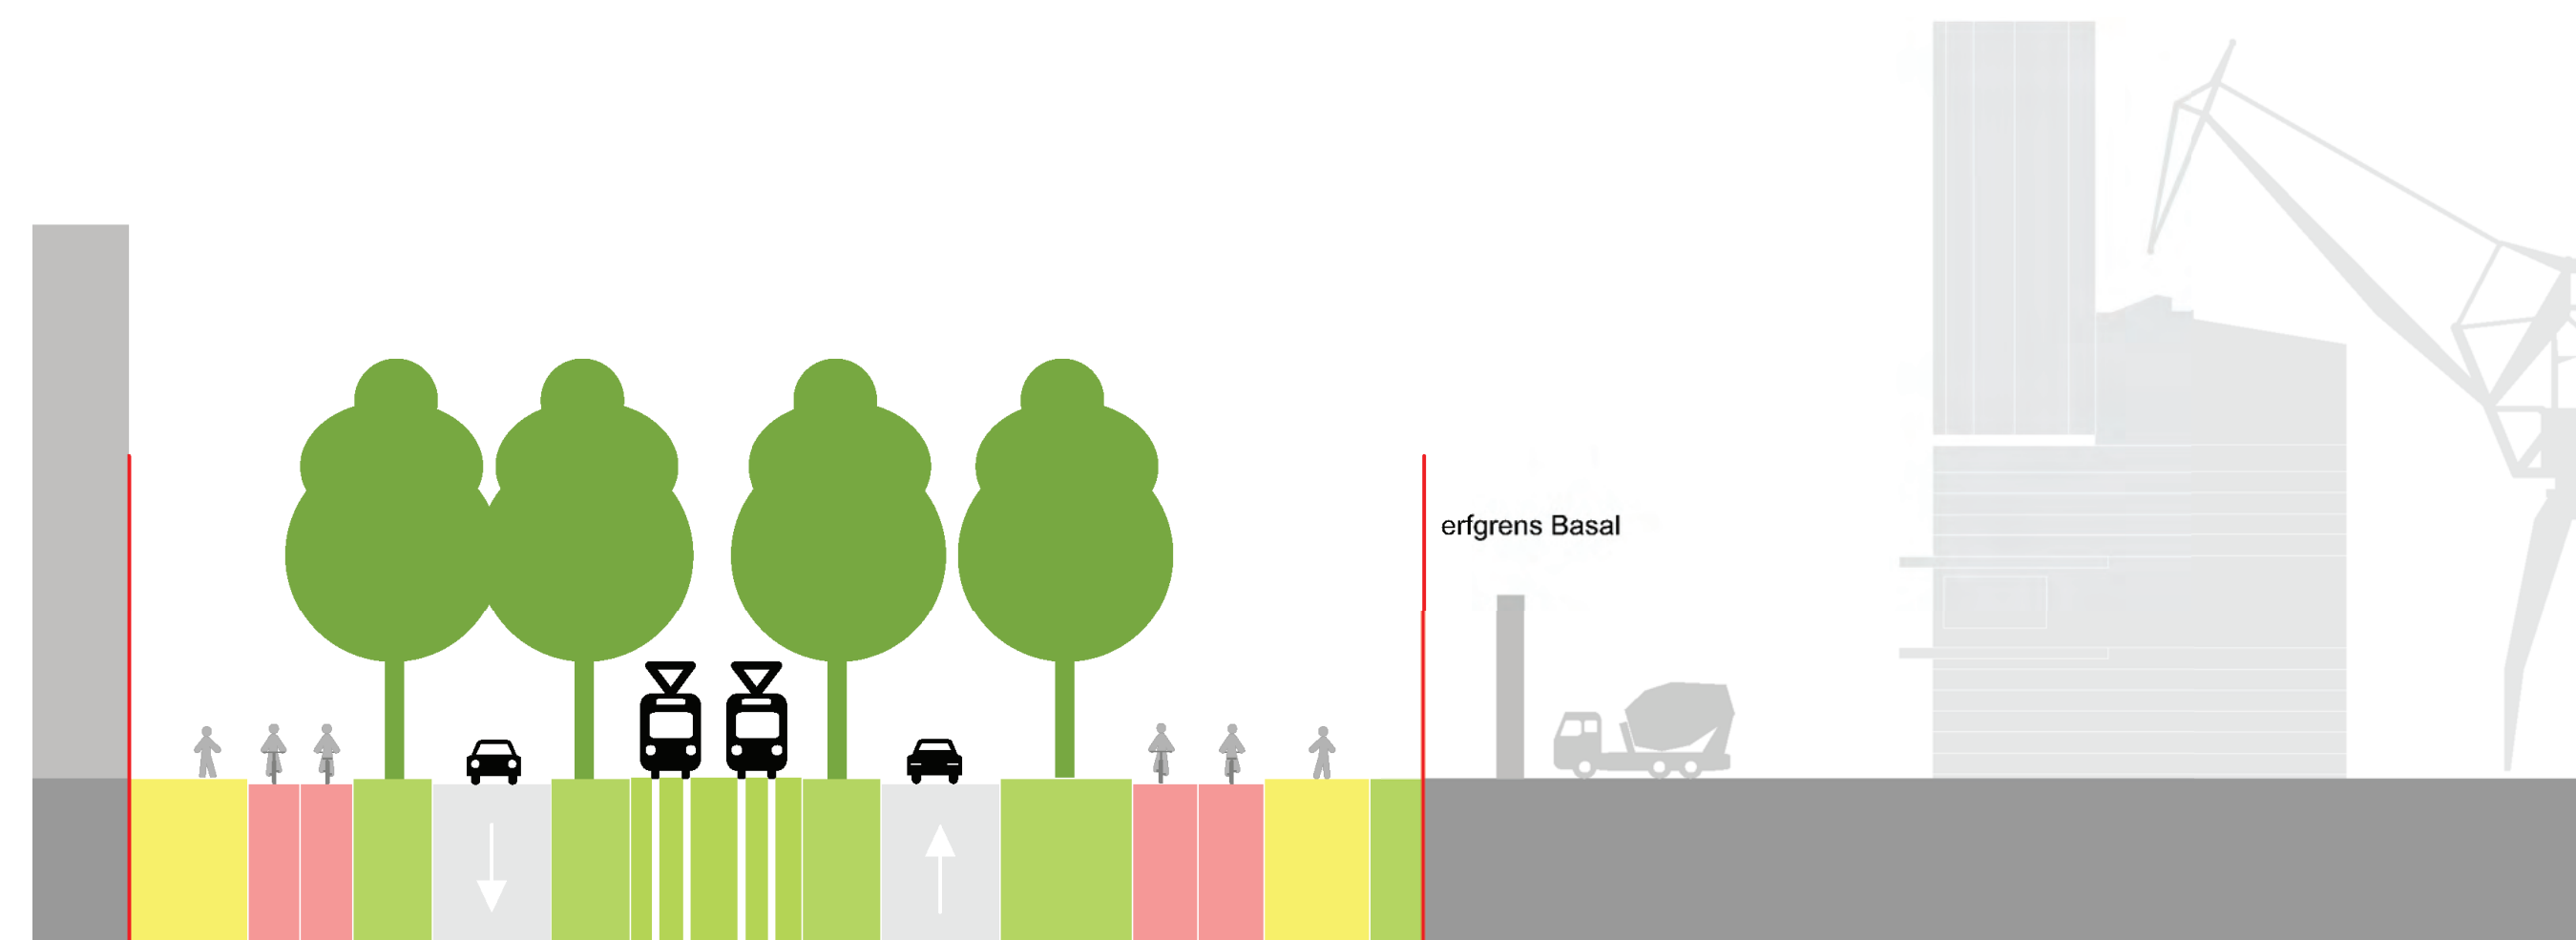

LEGENDA



Aandachtspunten van de werkgroep

- 1 • Oversteekbaarheid voor voetgangers en fietsers
- Groen: bomen
- Bereikbaarheid bedrijven en parkeerplaatsen

Deze aandachtspunten zijn deels in het ontwerp meegenomen.

Missen we nog iets?

We horen graag of u nog aanvullingen heeft op de punten van de werkgroep!

