


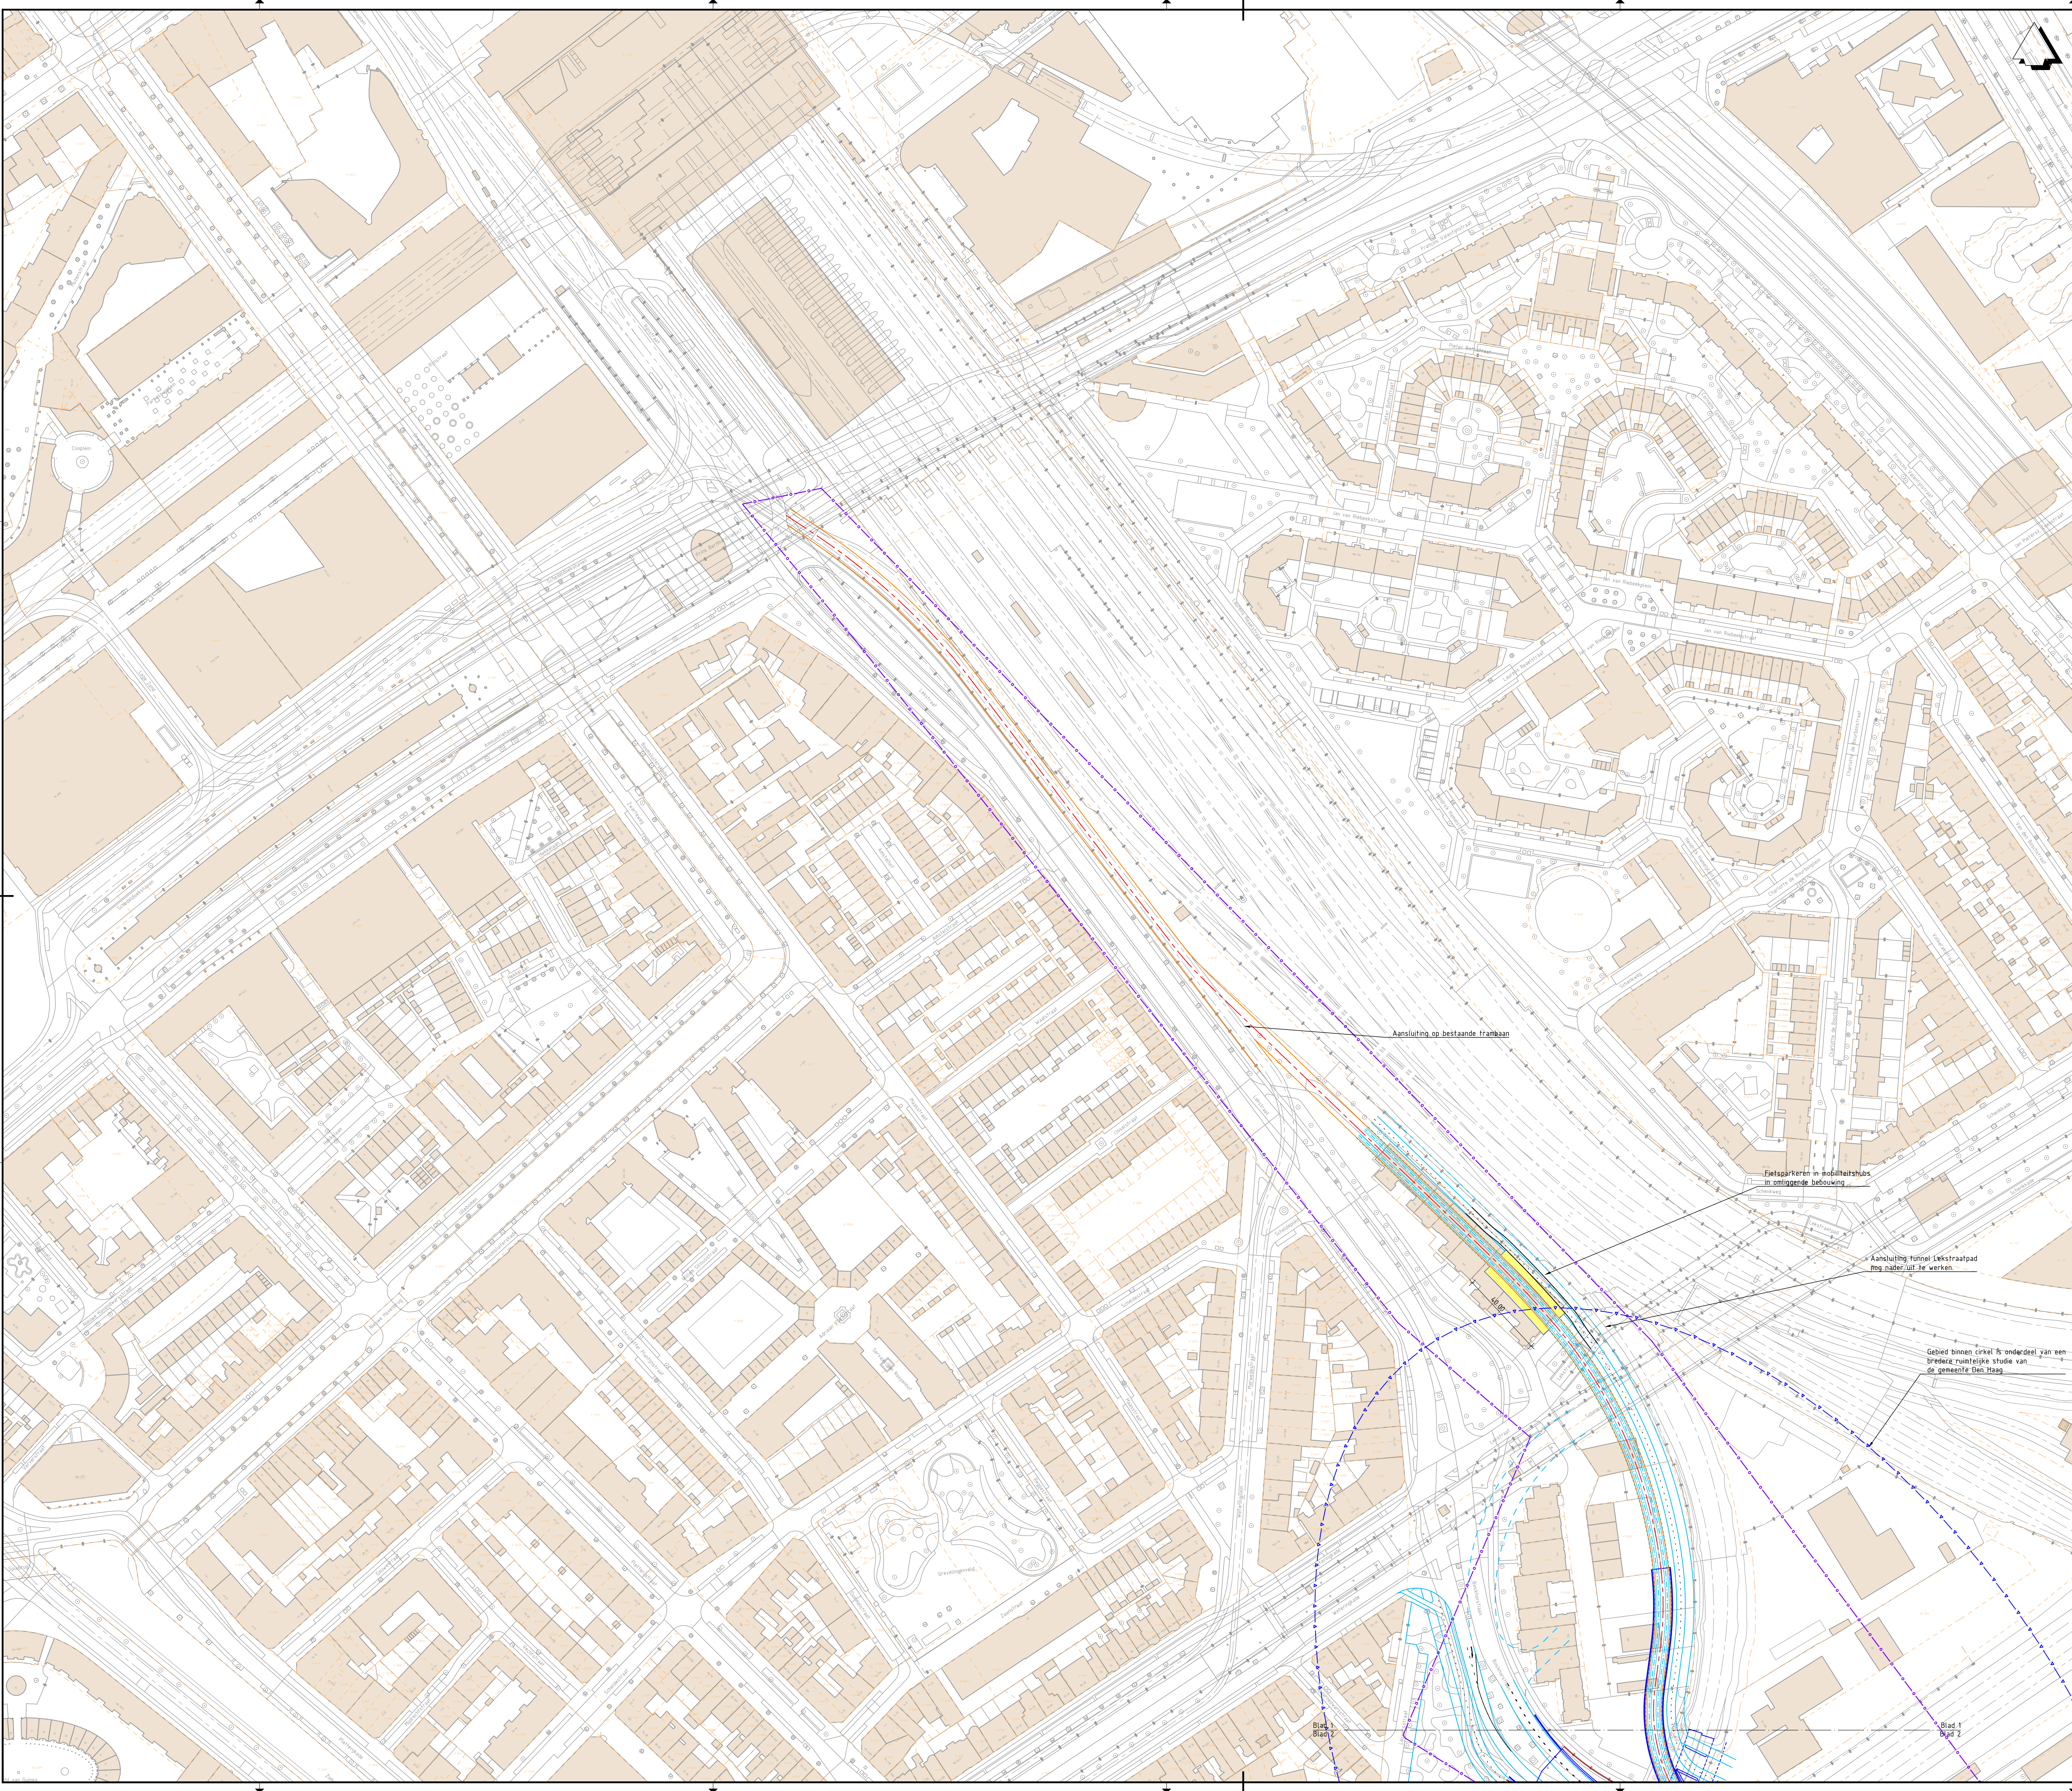


Legenda


- Bestaande situatie
- Bestaande bebouwing
- Bestaande kadastrale grens
- Gemeentegrens
- As hoofdrijbaan
- HOV-baan
- Kant verharding
- Fietspad
- Voetpad / overige
- Markering
- Kunstwerk
- Projectgrens
- Rooklijn
- Integraal studiegebied gemeente Den Haag (OV-baan is indicatief)
- Perronhalte (locatie is indicatief)
- Benodigde ruimte binnen EHS

OPMERKINGEN

- Maten in meters, hoogtelopen t.o.v. NAP (tenzij anders aangegeven)

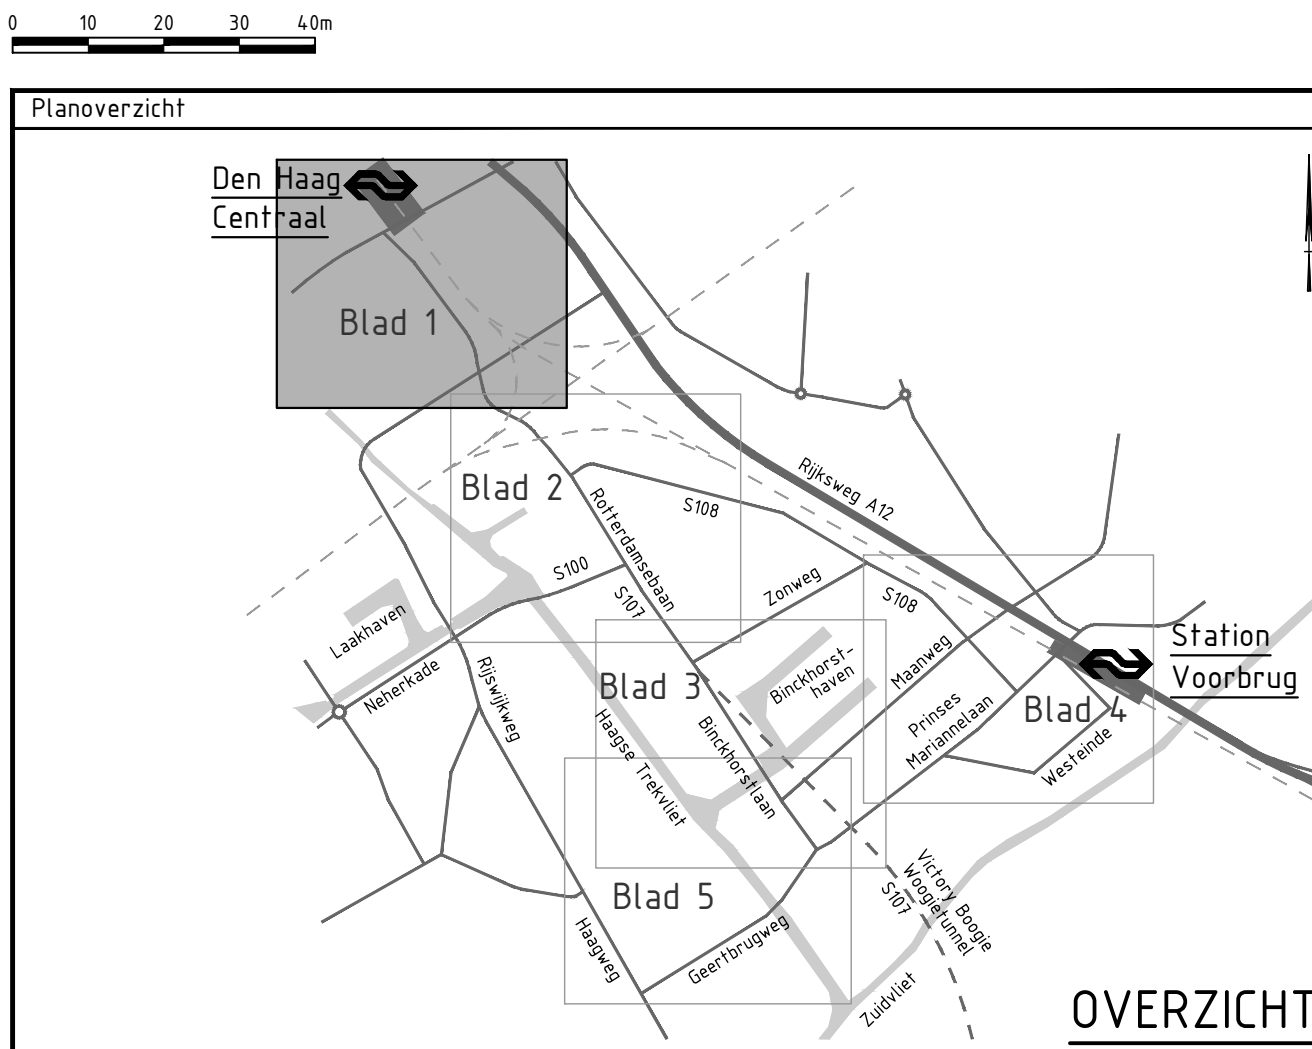

Versie V2	Beschrijving: Aanpassen afmetingen bushaltes		Get: G. Blom	Vrij: H. de Jong
Versie V3	Beschrijving: Aanpassen opdrachtgevers in stempel		Get: 1. Krijnen	Vrij: H. de Jong
Opdrachtgever				
Ministerie van Binnenlandse Zaken en Koninkrijksrelaties, Ministerie van Infrastructuur en Waterstaat, gemeente Den Haag gemeente Leidschendam-Voorburg, provincie Zuid-Holland, Metropoolregio Rotterdam Den Haag				
Contact F. Koot				
Advies- en Ingenieursorganisatie				
				
Project				
CID Binckhorst Ontwerp en milieueffecten				
Projectnummer		XC05157000002		Security Entreprenor AS2
Fase		Schetsontwerp		
Overwerp	Alternatief 1, variant 1B Binckhorstlaan-Maanweg Bus			
Schaal	1:1000		Bladnummer: A0	Status : 1/500
Contractnummer: N.v.t.	Bladmaat: 1 van 5		Definitief	V3
Tekeningnummer:	BKH-ARC-SI-00-CE-S0-3001-ALT1_VAR1B			

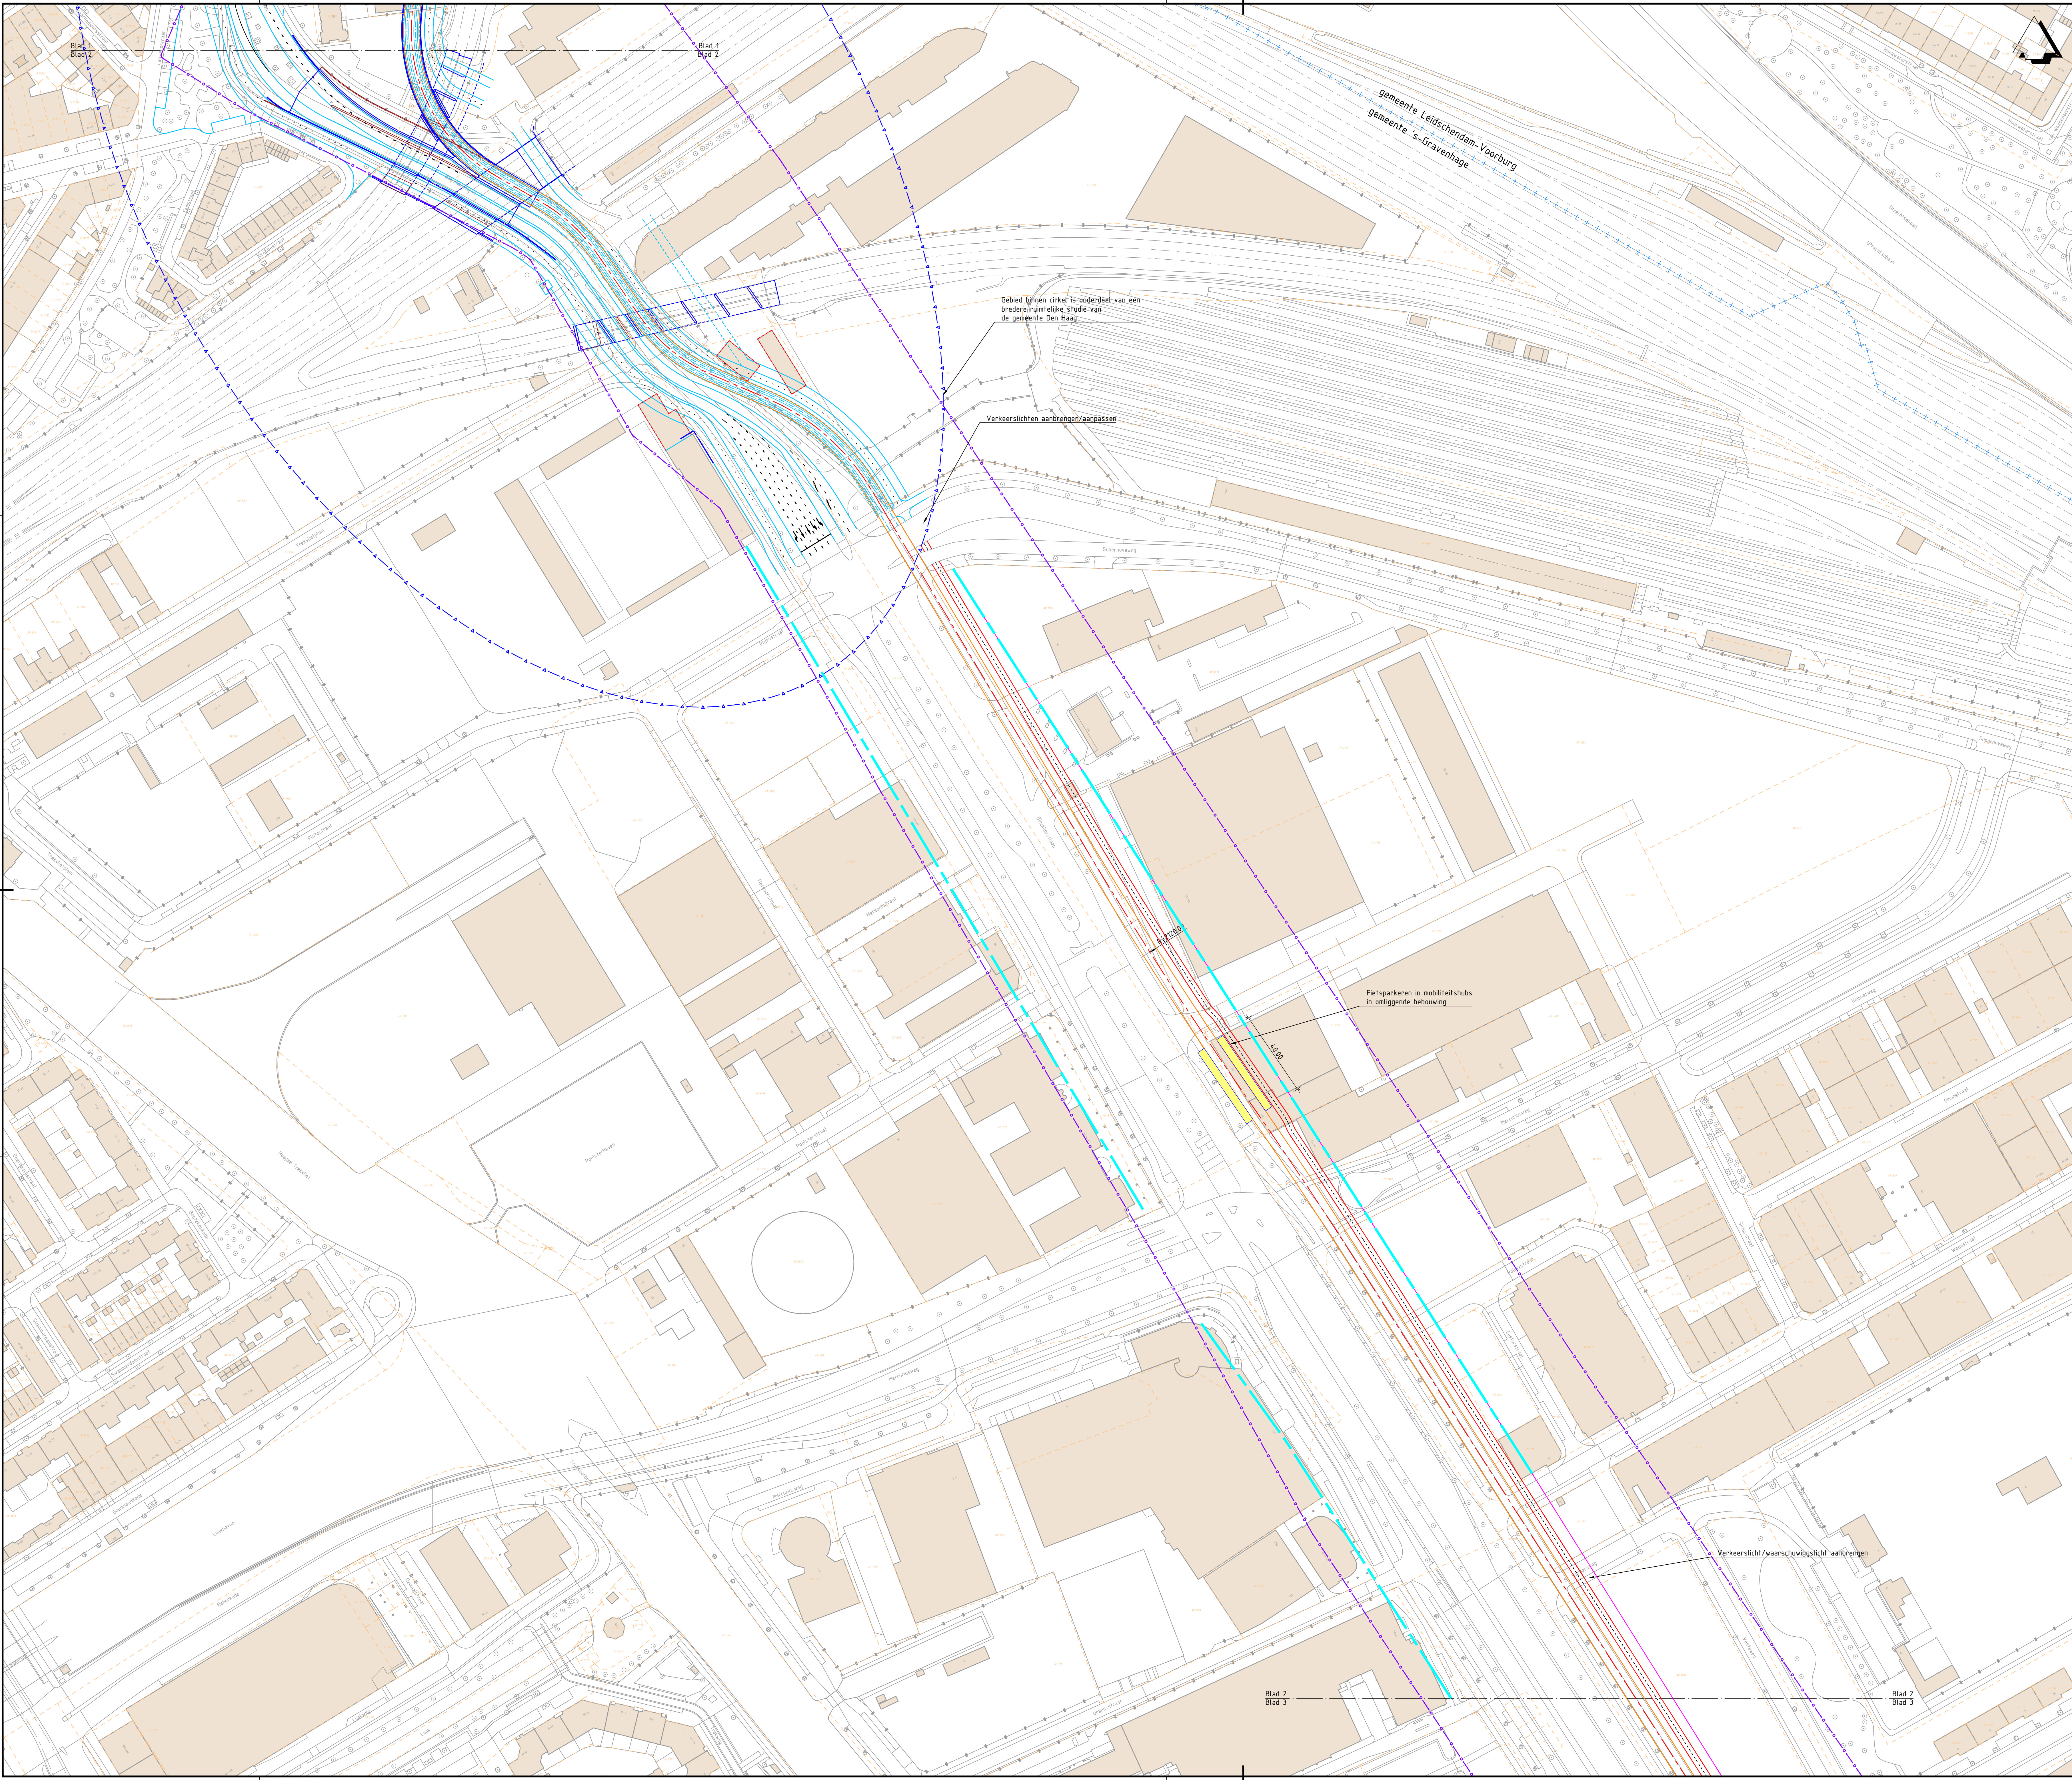


Legenda


- Bestaande situatie
- Bestaande bebouwing
- Bestaande kadastrale grens
- Gemeentegrens
- As hoofdrijbaan
- HdV-baan
- Kant verharding
- Fietspad
- Voetpad / overige
- Markering
- Kunstwerk
- Projectgrens
- Rooklijn
- Integraal studiegebied gemeente Den Haag (dV-baan is indicatief)
- Perronhalte (locatie is indicatief)
- Benodigde ruimte binnen EHS

OPMERKINGEN

- Maten in meters, hoogtelopen t.o.v. NAP (tenzij anders aangegeven).

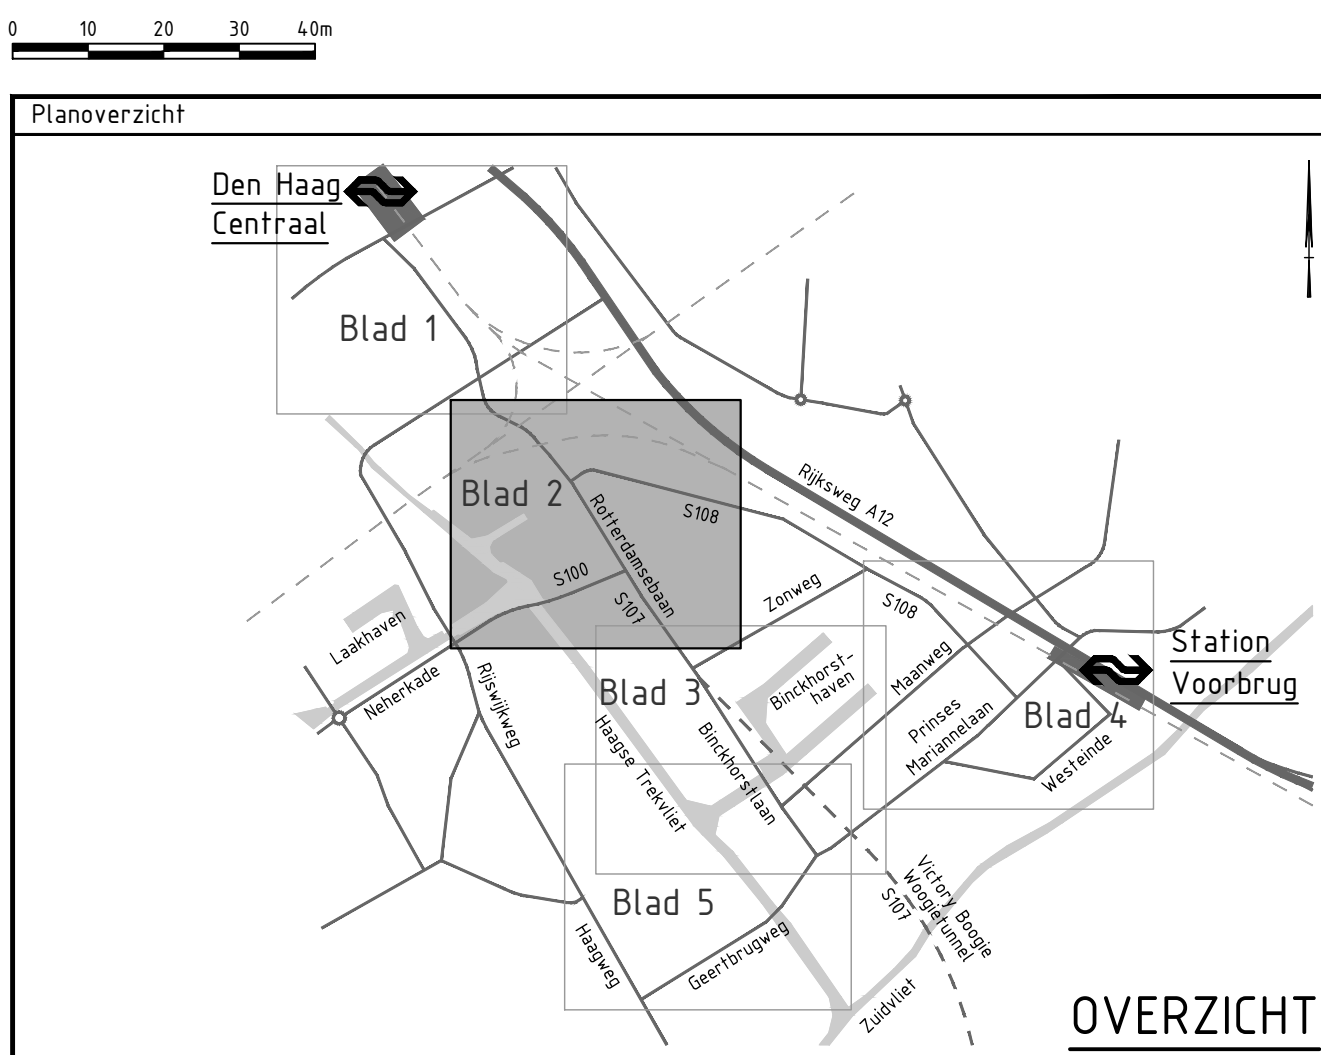

Planoverzicht			
Den Haag Centraal	Blad 1	Blad 2	Blad 3
Blad 4	Blad 5	Station Voorburg	OVERZICHT
Versie V2			
Beschrijving: Aanpassen of uitbreiden bushaltes			
Datum: 15-11-2021	Get.: T. Krijnen	Con.: G. Blom	Vrij.: H. de Jong
Versie V3			
Beschrijving: Aanpassen opdrachtgevers in stempel			
Datum: 26-11-2021	Get.: T. Krijnen	Con.: G. Blom	Vrij.: H. de Jong
Opdrachtgever			
Ministerie van Binnenlandse Zaken en Koninkrijksrelaties, Ministerie van Infrastructuur en Watersstaat, gemeente Den Haag			Contact: F. Koot
gemeente Leidschendam-Voorburg, provincie Zuid-Holland, Metropoolregio Rotterdam Den Haag			
Advies- en Ingenieursorganisatie			
ARCADIS			
Project			
CID Binkhorst Ontwerp en milieueffecten			Contact: H. de Jong
Projectnummer: XC05157000002			Security Category: AS2
Fase: Schetsontwerp			
Onderwerp: Alternatief 1, variant 1B			
Binkhorstlaan-Maanweg			
Bus			
Schaal: 1:1000	Bladformaat: A0	Status: Definitief	
Contractnummer: N.v.t.	Bladnummer: 2 van 5		
Tekeningnummer: BKH-ARC-SI-00-CE-S0-3001-ALT1_VAR1B			Versie: V3

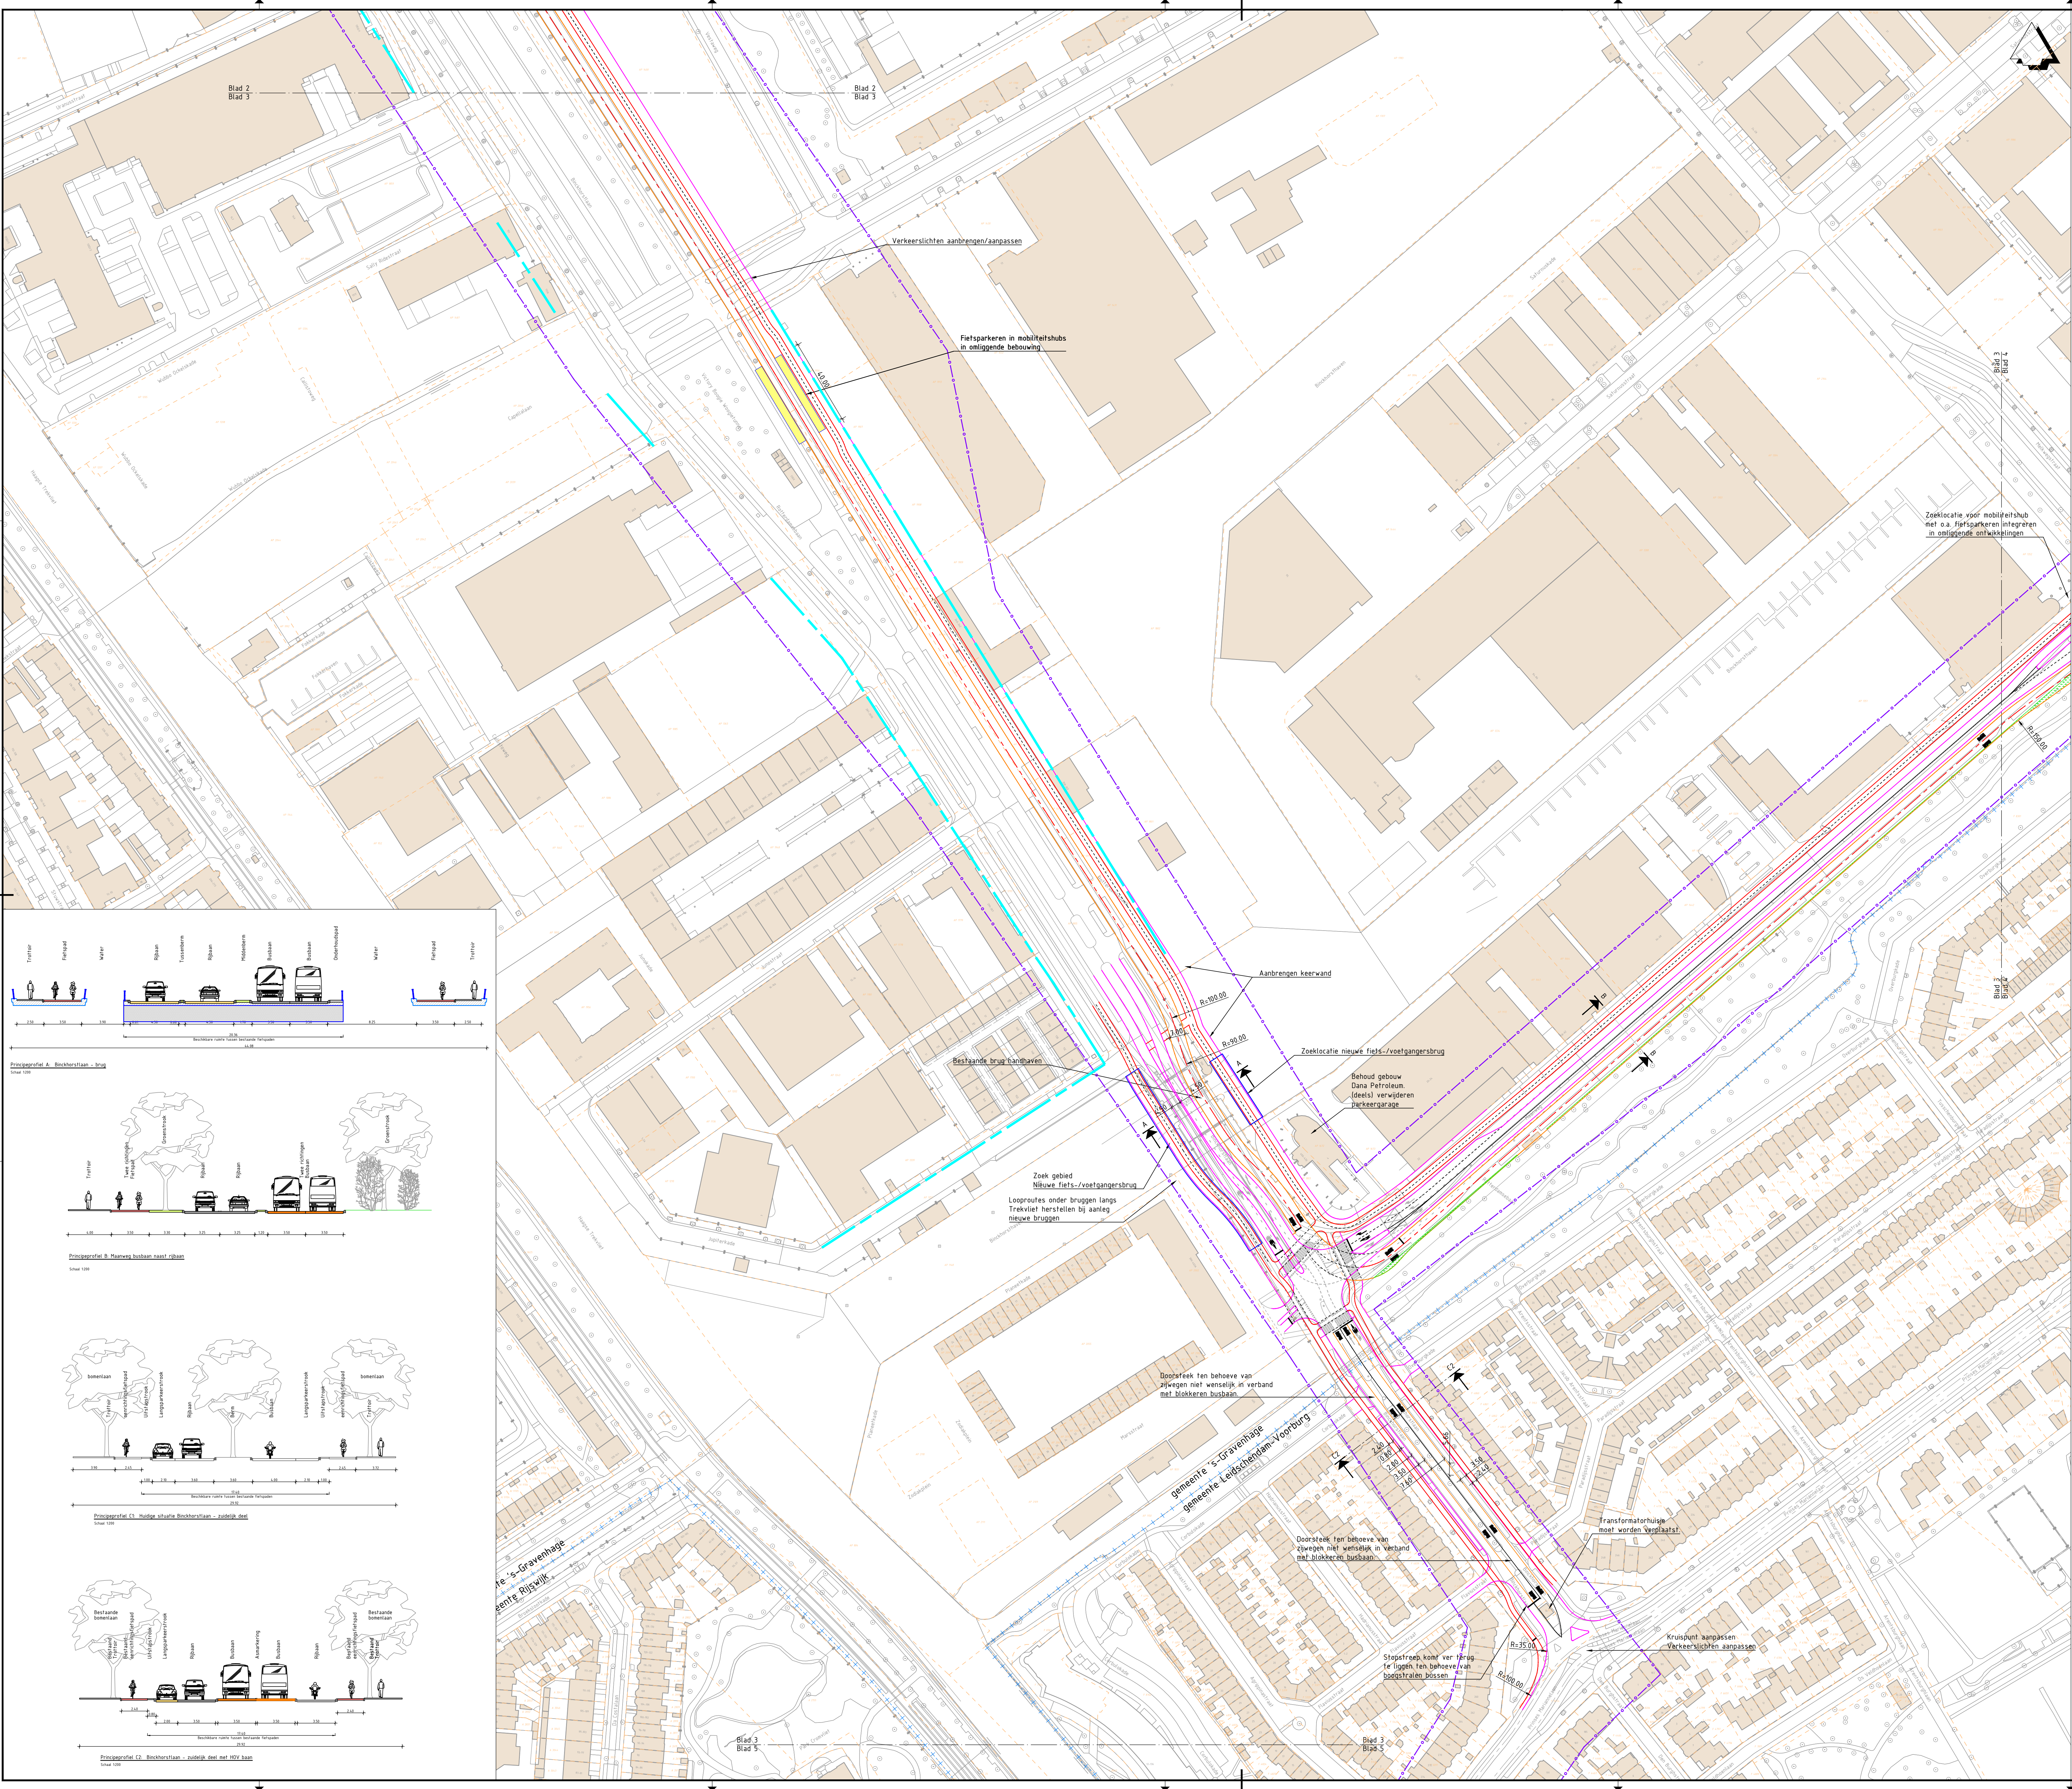


Legenda

- Bestaande situatie
- Bestaande bebouwing
- Bestaande kadastrale grens
- Gemeentegrens
- As hoofdrijbaan
- HOV-baan
- Kant verharding
- Fietspad
- Voetpad / overige
- Markering
- Kunstwerk
- Projectgrens
- Roolijn
- Integraal studiegebied gemeente Den Haag (OV-baan is indicatief)
- Perronhalte (locatie is indicatief)
- Benodigde ruimte binnen EHS

OPMERKINGEN

- Maten in meters, hoogtelopen t.o.v. NAP (tenzij anders aangegeven).

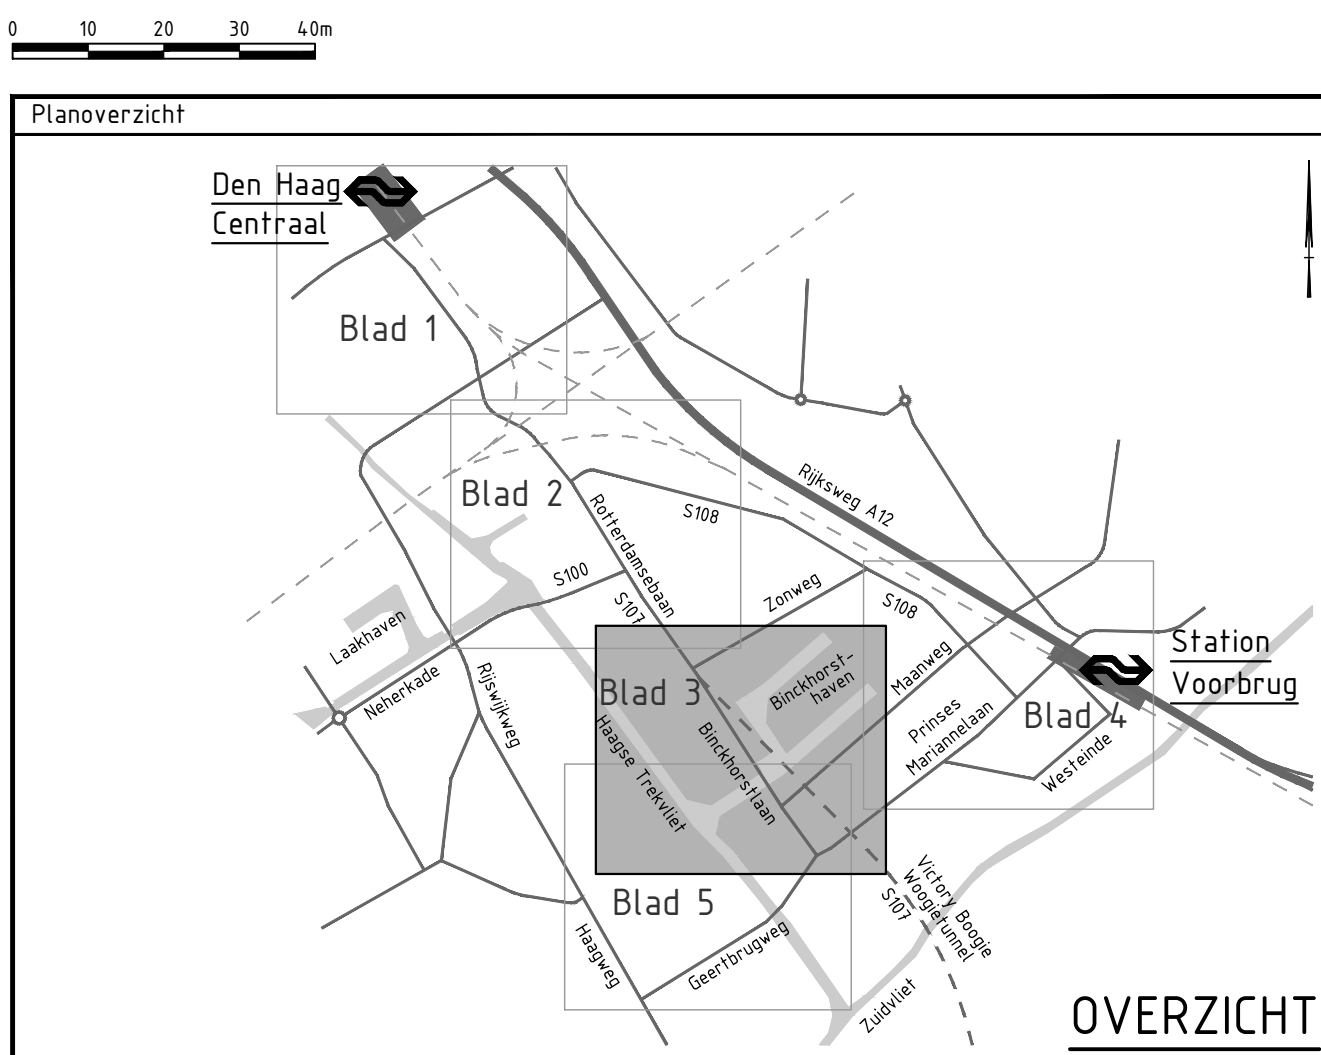


Verie	Bestaande situatie	Con. G. Blom	Wij. H. de Jong
V2	Datum: 15-11-2021 Get.: T. Krijnen		
Verie	Bestaande bebouwing	Con. G. Blom	Wij. H. de Jong
V3	Datum: 26-10-2021 Get.: T. Krijnen		

Opdrachtgever	Contact
Ministerie van Binnenlandse Zaken en Koninkrijksrelaties, Ministerie van Infrastructuur en Waterstaat, gemeente Den Haag, gemeente Leidschendam-Voorburg, provincie Zuid-Holland, Metropoolregio Rotterdam Den Haag	F. Koot


Advies- en Ingenieursorganisatie

ARCADIS	Contact
Project	H. de Jong
CID Binckhorst Ontwerp en milieueffecten	
Projectnummer: XC05157000002	Security Category: AS2
Fase: Schetsontwerp	

Onderwerp	Alternatief 1, variant 1B Binckhorstlaan-Maanweg Bus					
Schaal	1:1000	Bladformaat	A0	Status	Definitief	
Contractnummer	N.v.t.	Bladnummer	3 van 5			
Tekeningnummer	BKH-ARC-SI-00-CE-S0-3001-ALT1_VAR1B				Versie	V3

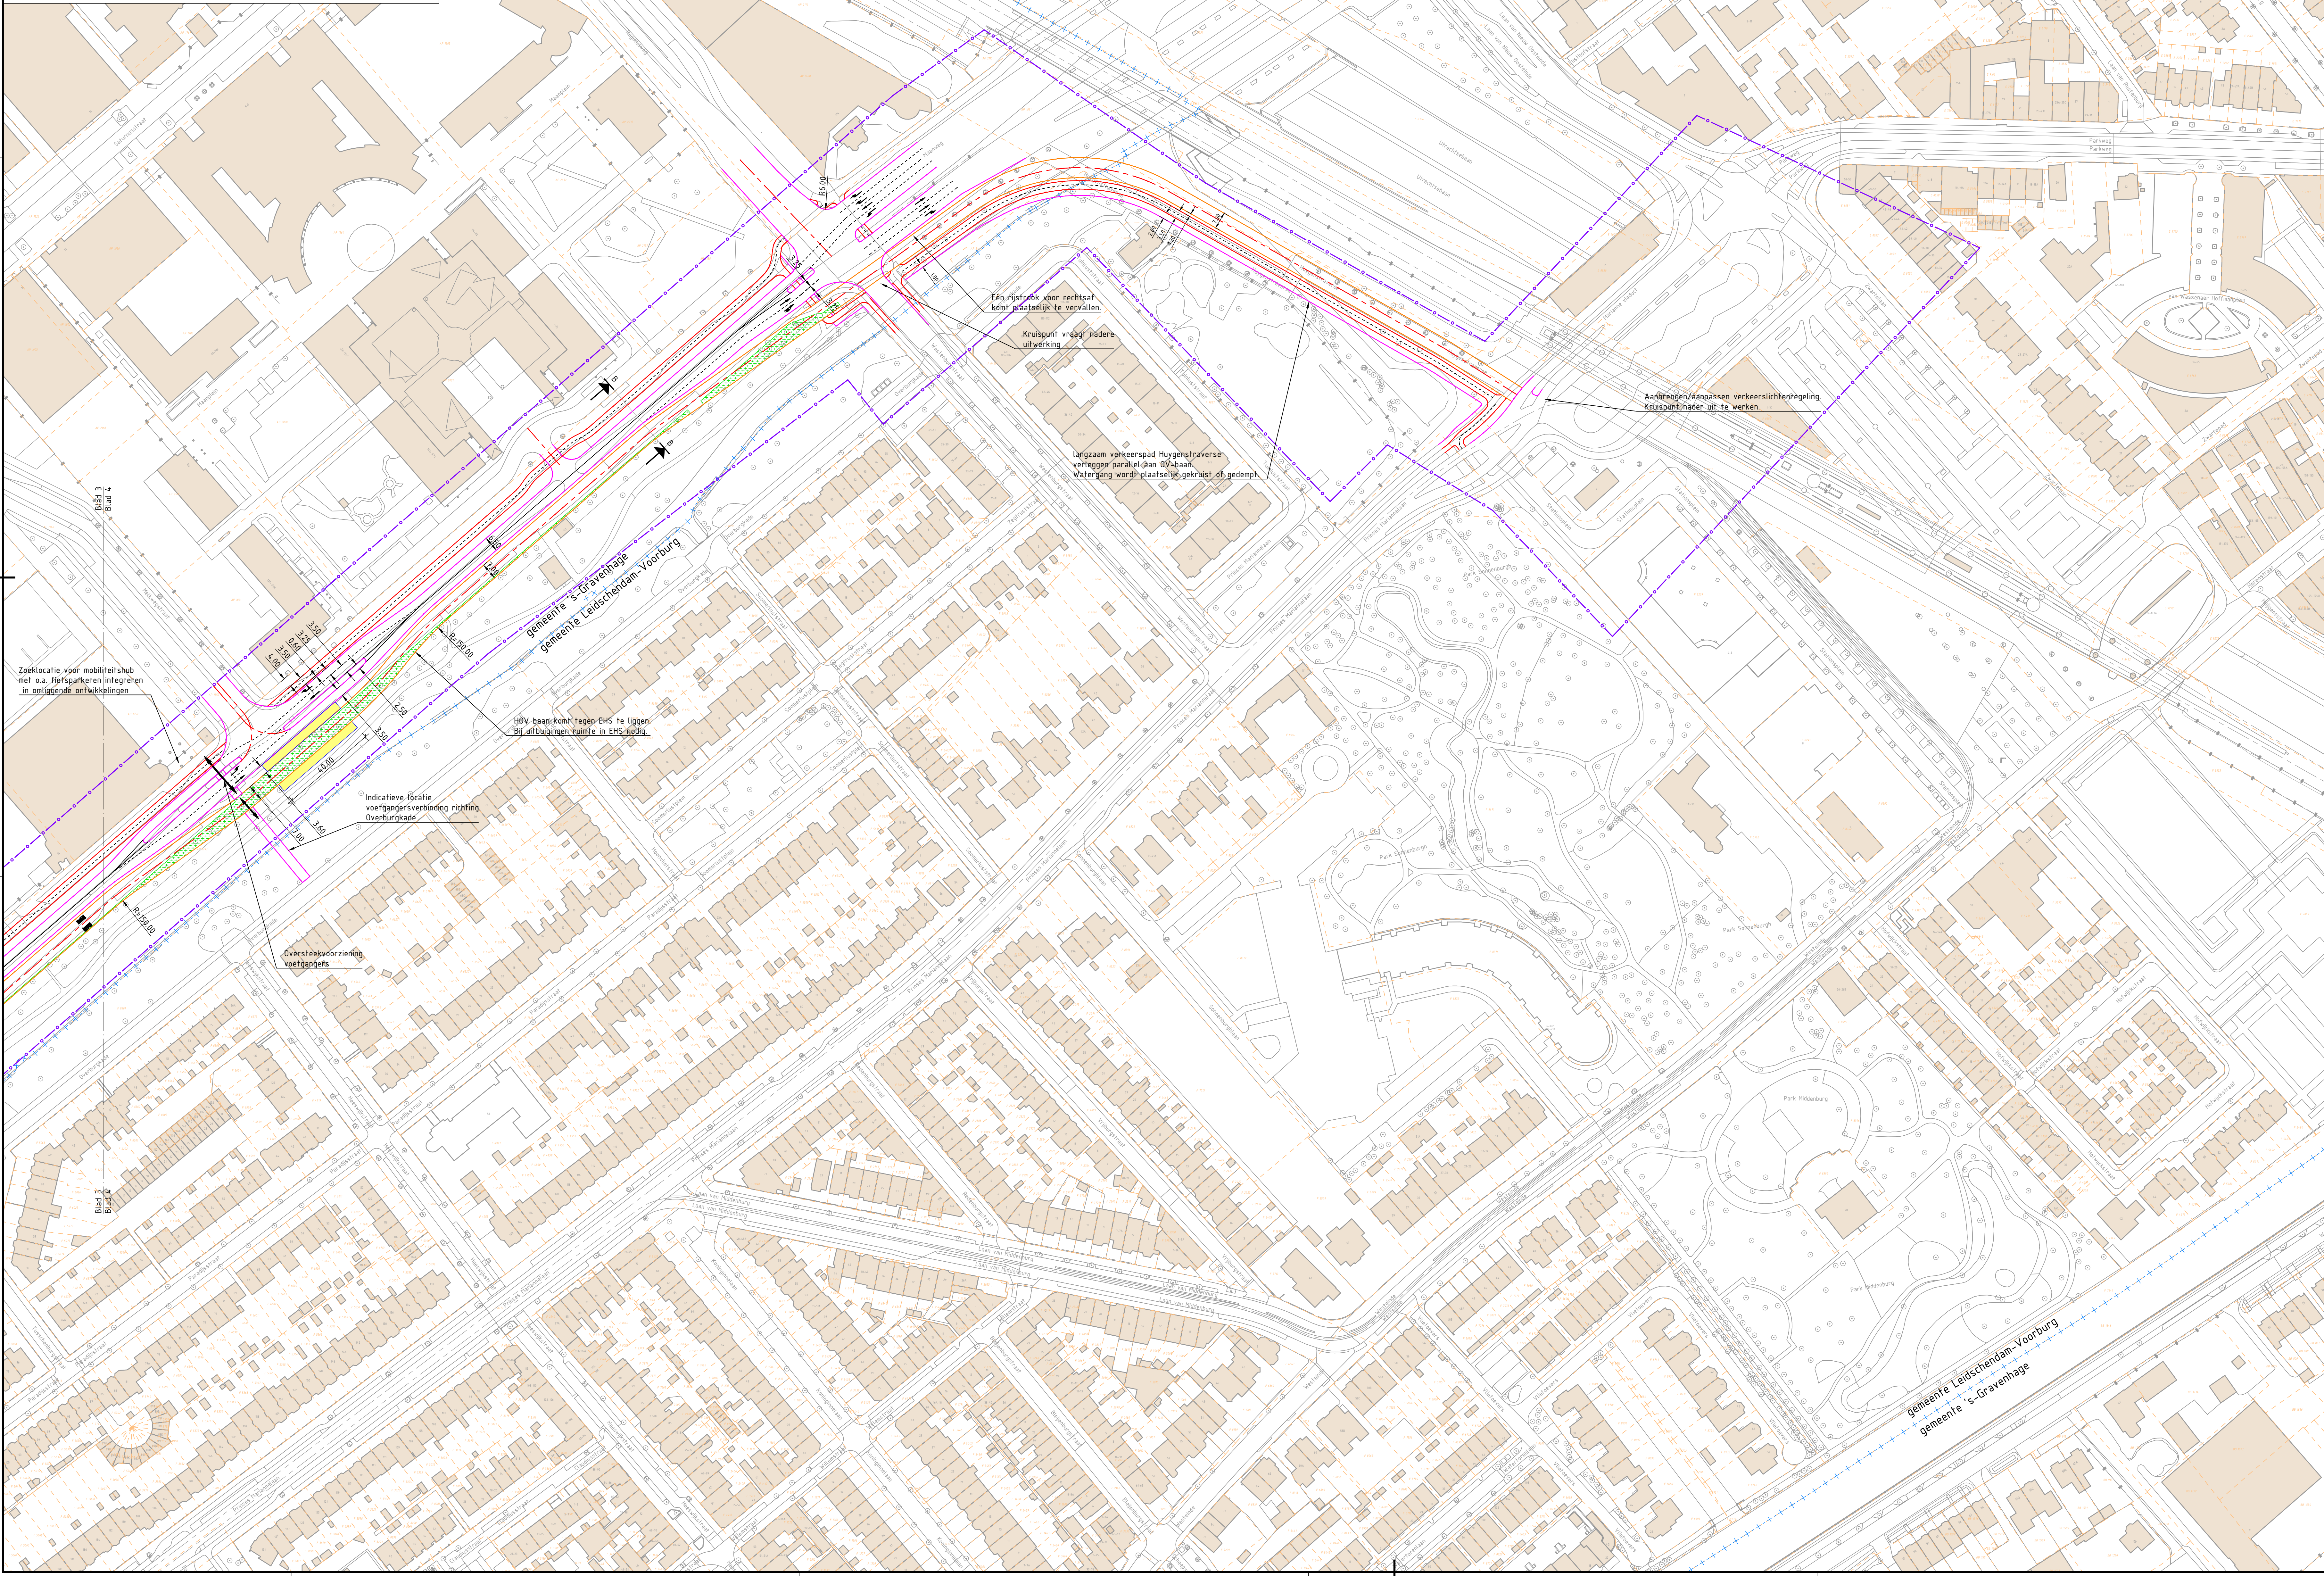

- | | | | | | | | | |
|---|--|--|--|--------------------------------|-------------------------|--|--|--|
| Version
V2 | Omschrijving: Aanpassen afsluitings behuizingen. | | | Get.: G. Kroon | Vrijg.: H. de Jong | | | |
| Version
V3 | Omschrijving: Aanpassen opdrachtgevers in stemtel. | | | Get.: G. Kroon | Vrijg.: H. de Jong | | | |
| <div>Opdrachtgever</div> <div> <div>Contact</div> <div>F. Koort</div> </div> <div>Ministerie van Binnenlandse Zaken en Koninkrijksrelaties, Ministerie van Infrastructuur en Waterstaat, gemeente Den Haag
gemeente Leidschendam-Voorburg, provincie Zuid-Holland, Melipoolregio Rotterdam Den Haag</div> | | | | | | | | |
| <div>Advies- en Ingenieursorganisatie</div> <div>  <div>ARCADIS</div> </div> <div>Project</div> <div> <div>CID Binckhorst Ontwerp en milieueffecten</div> <div> <div>Projectnummer
Fase</div> <div>XC05157000002
Schelssonworp</div> </div> <div> <div>Contact</div> <div>H. de Jong</div> </div> <div> <div>Security Categor.
AS2</div> </div> </div> | | | | | | | | |
| <div> <div>Onderwerp</div> <div>Alternatief 1, variant 1B
Binckhorstlaan-Maanweg
Bus</div> </div> | | | | | | | | |
| <div>Schaal : 1:1000</div> <div>Bladformaat : A0</div> <div>Tekeningnummer : N.v.t.</div> <div>Bladnummer : 1 van 5</div> | | | | <div>Status : Definitief</div> | | | | |
| <div>Tekeningnummer : BKH-ARC-SI-00-CE-SO-3001-ALT1_VAR1B</div> | | | | | <div>Version : V3</div> | | | |

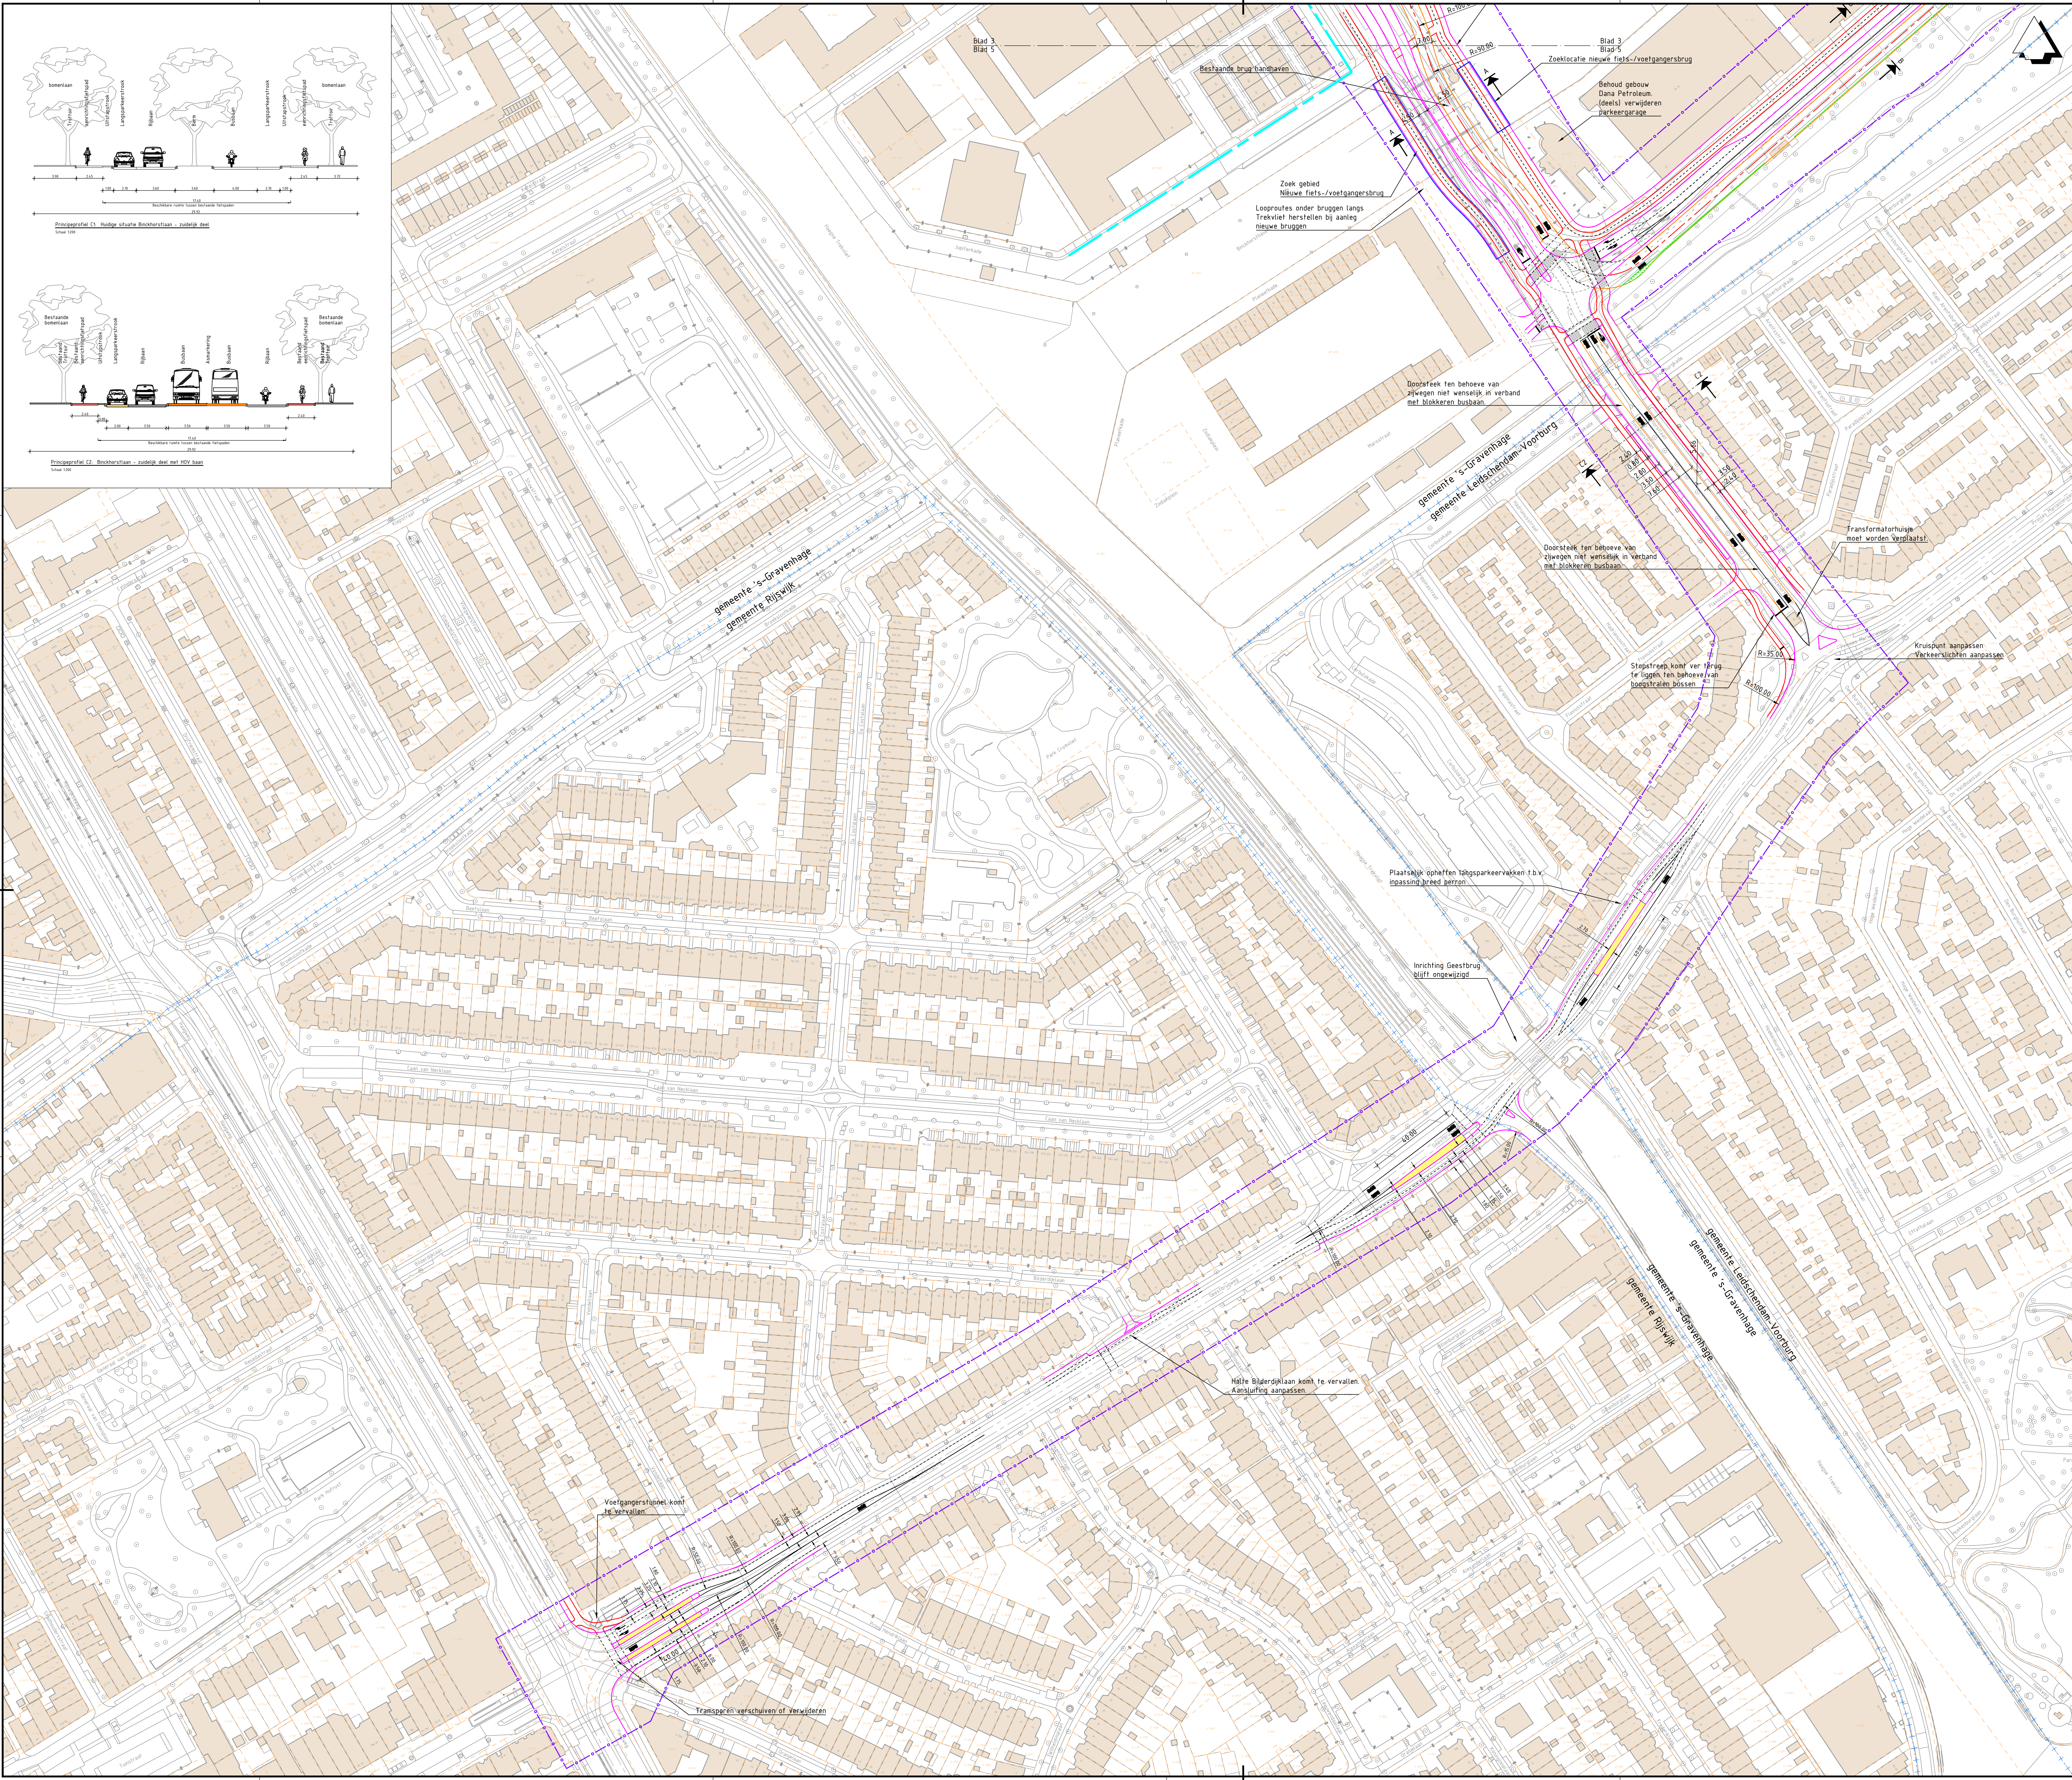

Legenda

	Bestaande situatie
	Bestaande bebouwing
	Bestaande kadastrale grens
	Gemeentegrens
	As hoofdrijbaan
	HOV-baan
	Kant verharding
	Fietspad
	Voetpad / overige
	Markering
	Kunstwerk
	Projectgrens
	Rooklijn
	Integraal studiegebied gemeente Den Haag (HOV-baan is indicatief)
	Perronhalte (locatie is indicatief)
	Benodigde ruimte binnen EHS

OPMERKINGEN

- Maten in meters, hoogtelopen t.o.v. NAP (tenzij anders aangegeven).

Planoverzicht

Blad 1	Blad 2	Blad 3	Blad 4	Blad 5
--------	--------	--------	--------	--------

OVERZICHT

Opdrachtgever	Ministerie van Binnenlandse Zaken en Koninkrijksrelaties, Ministerie van Infrastructuur en Waterstaat, gemeente Den Haag gemeente Leidschendam-Voorburg, provincie Zuid-Holland, Metropoolregio Rotterdam Den Haag	Contact F. Koot
Advies- en Ingenieursorganisatie	ARCADIS	
Project	CID Binnckhorst Ontwerp en milieueffecten Projectnummer: XC0515700002 Fase: Schetsontwerp	Contact H. de Jong
Onderwerp	Alternatief 1, variant 1B Binnckhorstlaan-Maanweg Bus	Security Category AS2
Schaal	1:1000	Bladformaat: A0
Contractnummer: N.v.t.	Bladnummer: 5 van 5	Status Definitief
Tekeningnummer: BKH-ARC-SI-00-CE-S0-3001-ALT1_VAR1B		Versie: V3