


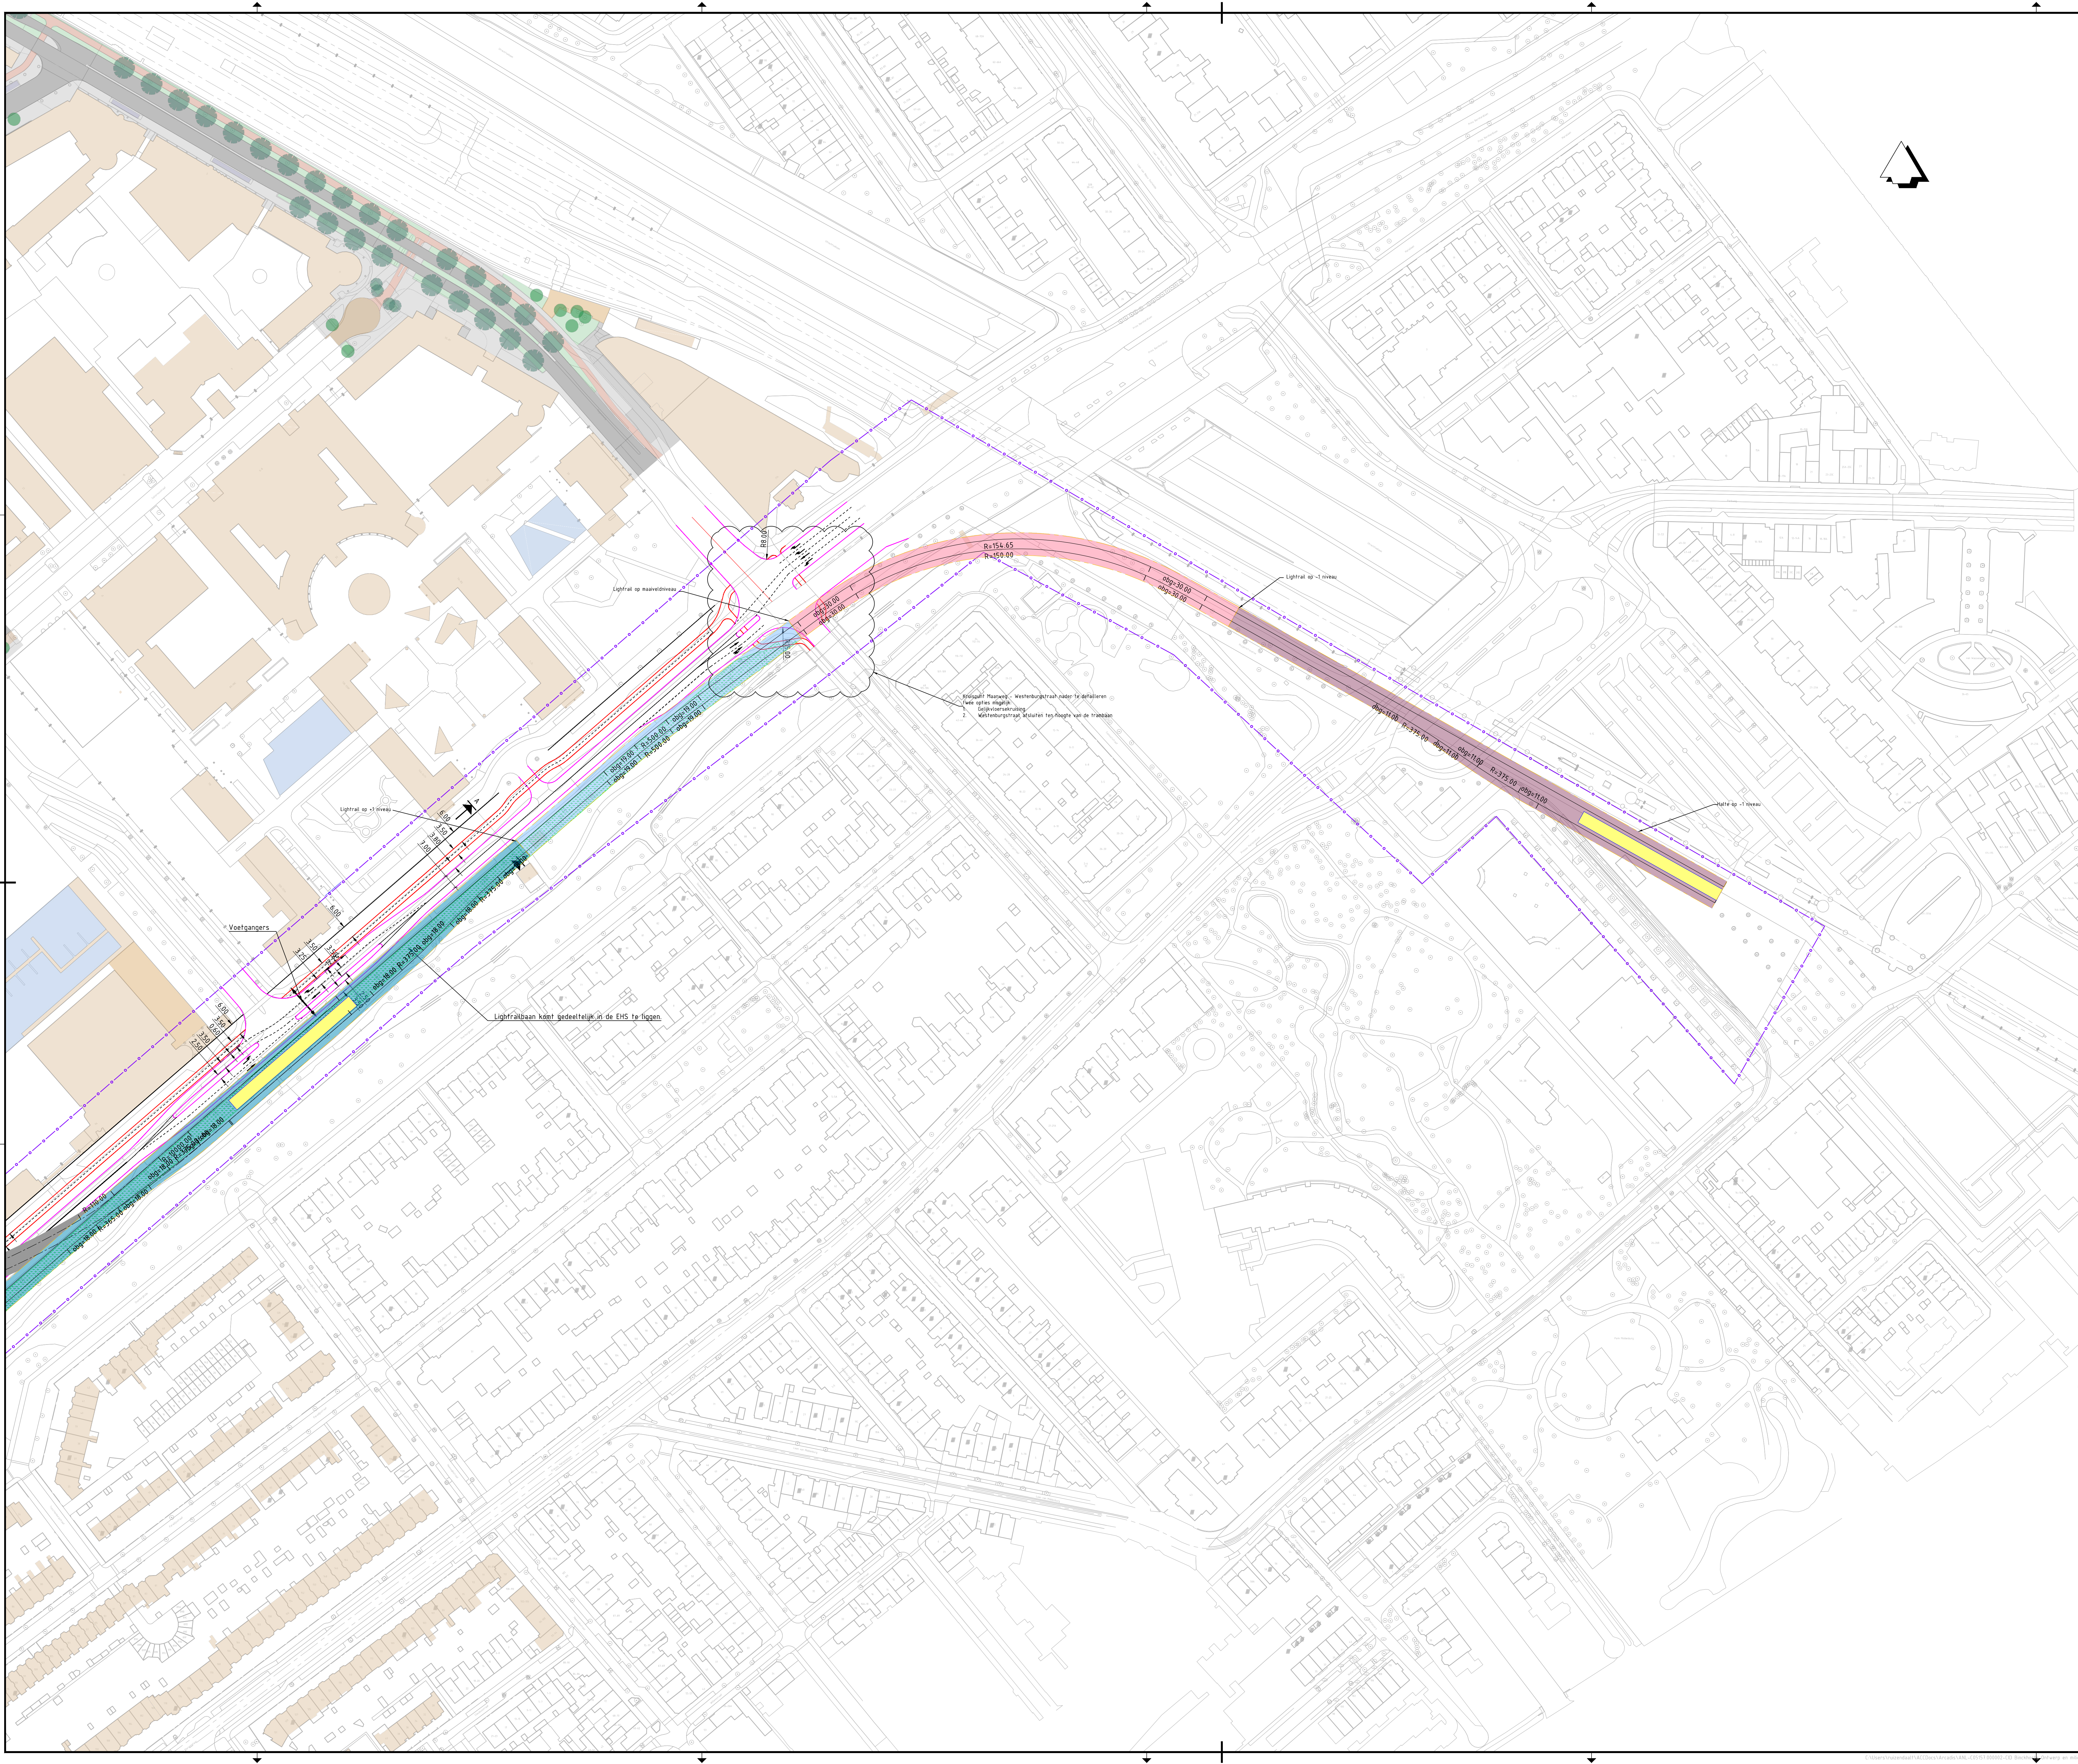

Legenda

- As hoofdrijbaan
- HOV-baan
- Kantverharding
- Fietspad
- Voetpad / Overige
- Markering
- Kunstwerk
- projectgrens
- rooilijn
- Integraal studiegebied gemeente Den Haag (OV-baan is indicatief)
- Perronhalve (locatie is indicatief)
- Benodigde ruimte binnen EHS

BLAD01

BLAD02

BLAD03

BLAD04

Versie		Beschrijving			
Datum		Get.		Vrij.	
V1		Beschrijving			
Datum 10-01-2023		Get. Voorbeeld		Vrij. Jongen	
Opdrachtgever				Contact	
Gemeente Den Haag					
Advies- en Ingenieursorganisatie				Architect	
 ARCADIS Design & Consultancy for natural and built assets					
Project				Contact	
Binckhorstlaan				H. de Jong	
Projectnummer		C05157.000002			
Fase		Schetsontwerp			
Onderwerp		Situatie Binckhorstlaan Alternatief 1 Lightrail, alternatieve hoogteligging			
Schaal		1:1000		Bladformaat: A0	
Contractnummer:		Bladnummer: 04 van 04		Status DEFINITIEF	
Tekeningnummer: BKH-ARC-SI-00-DR-CE-SO-2001-LR				Versie: V1	