


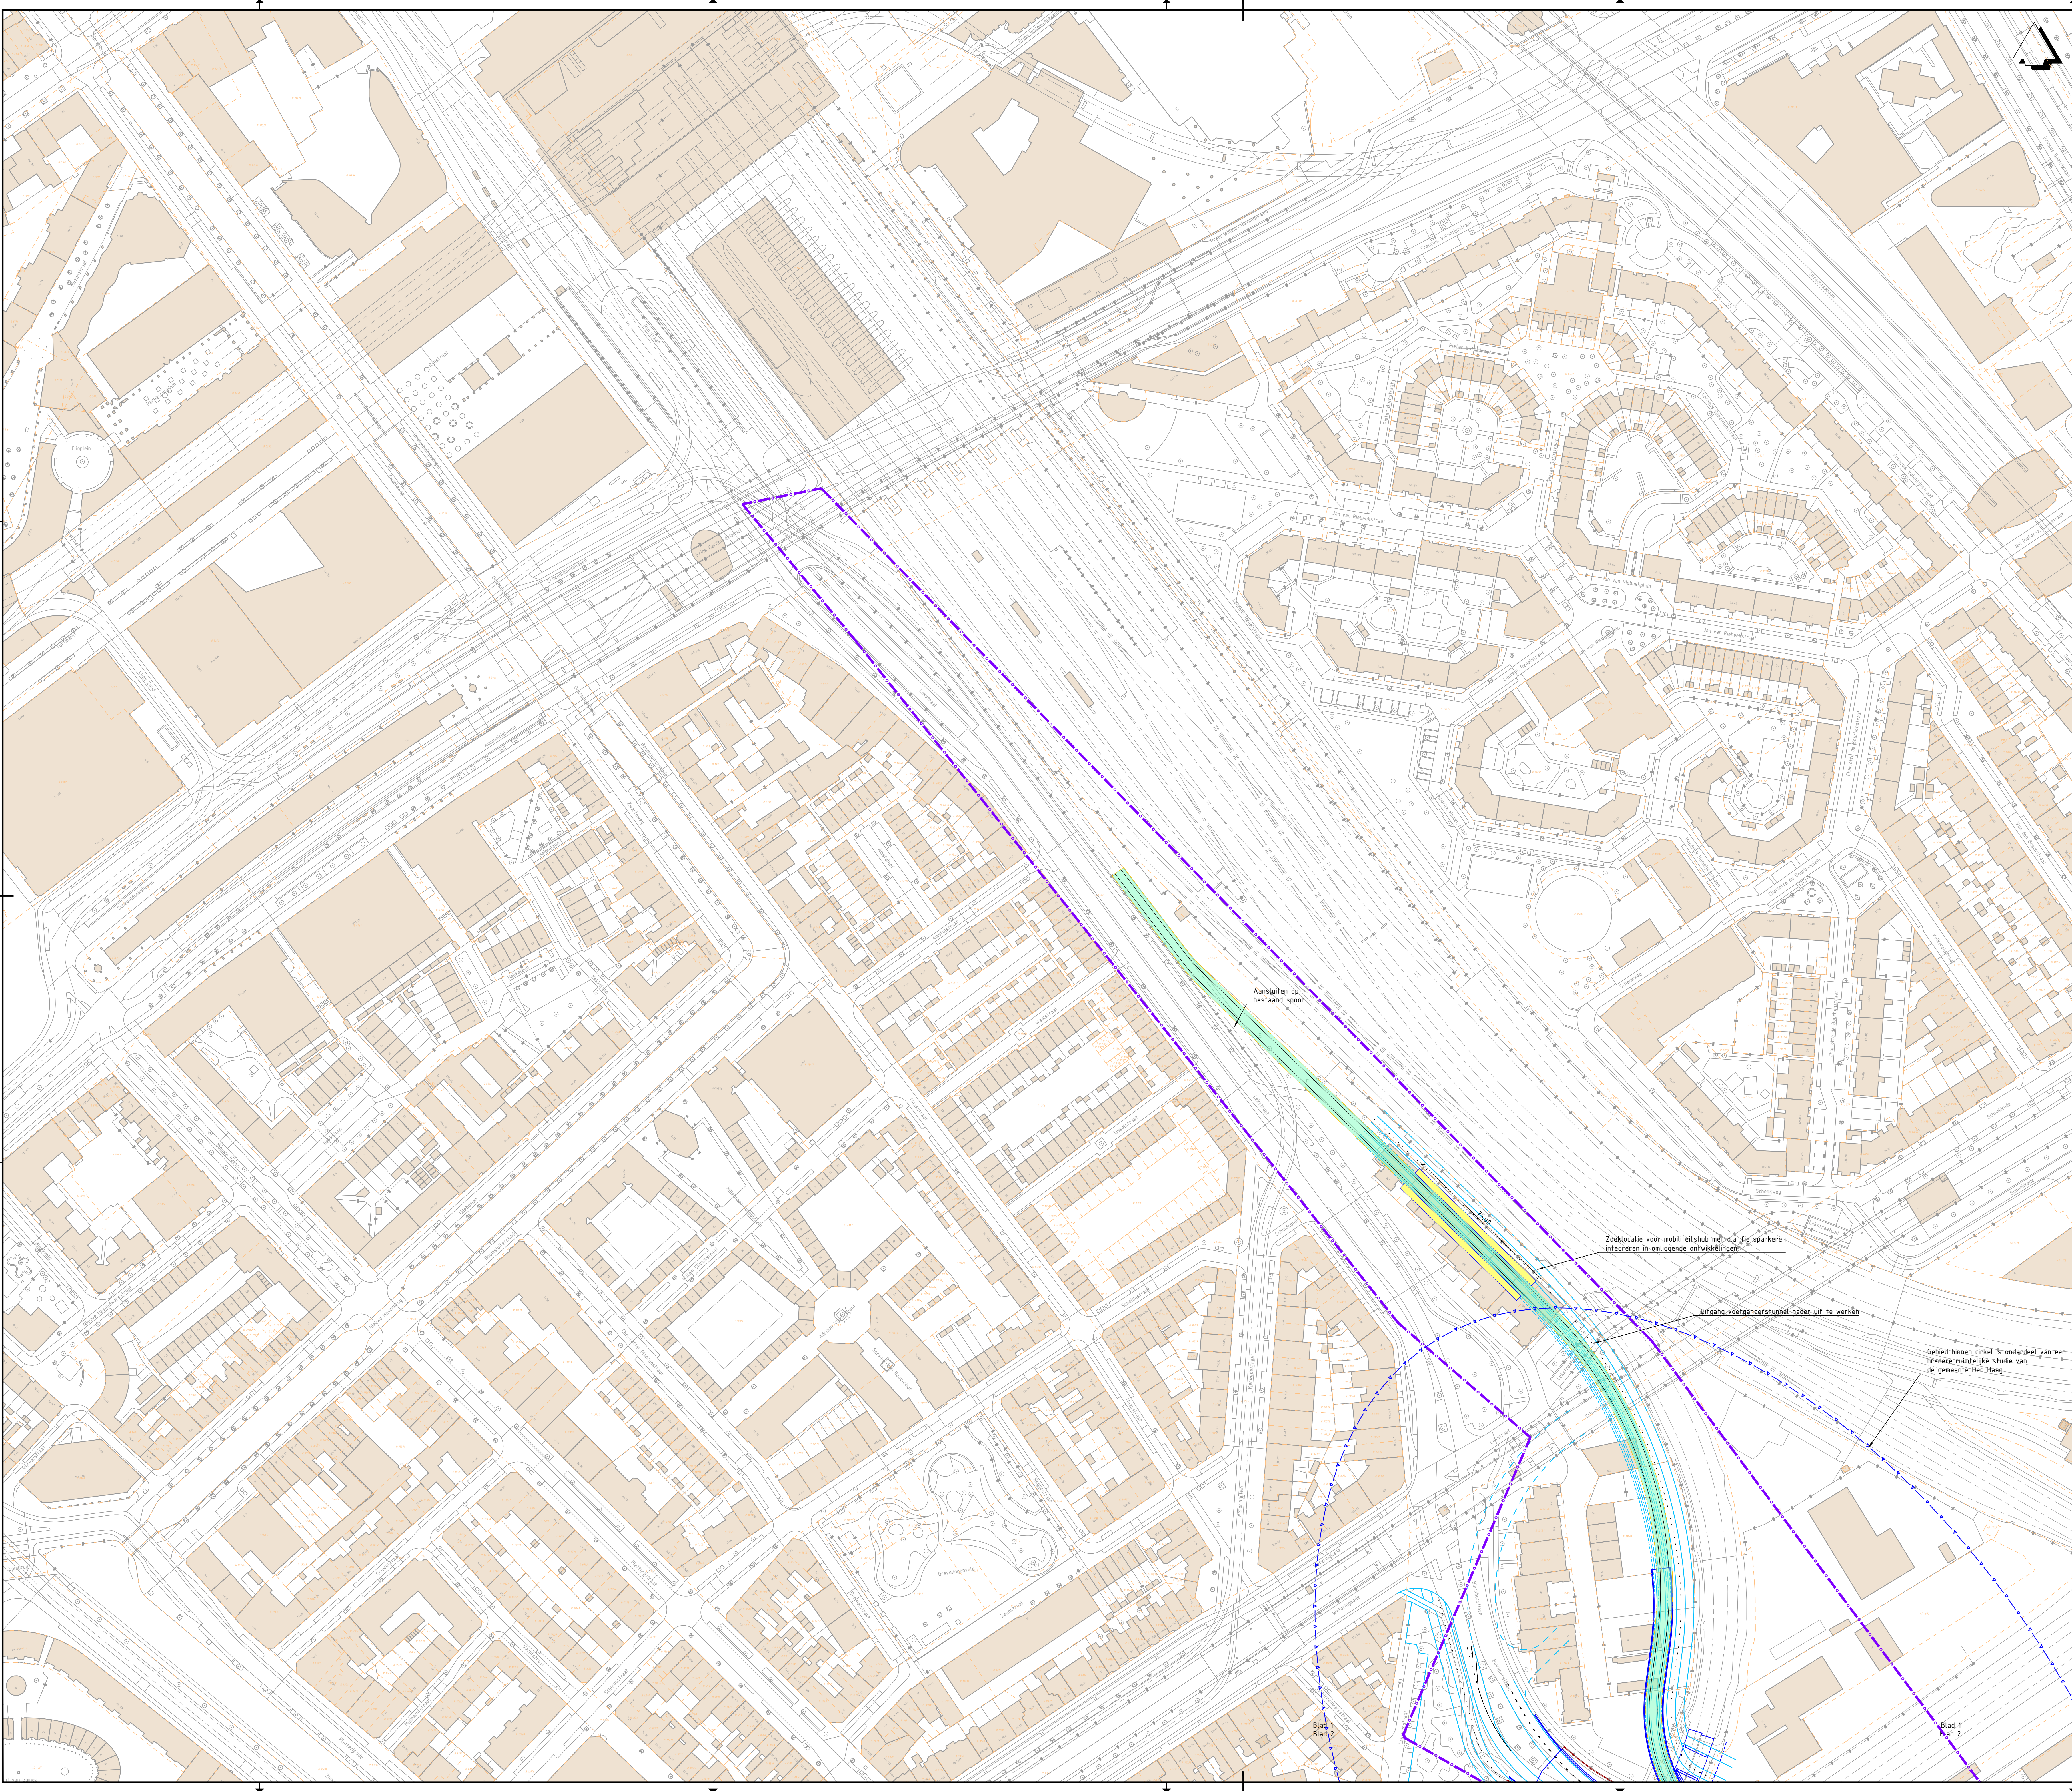


Legenda


- Bestaande situatie
- Bestaande bebouwing
- Bestaande kadastrale grens
- Gemeentegrens
- As hoofdrijbaan
- HOV-baan
- Kant verharding
- Fietspad
- Voetpad / overige
- Markering
- Kunstwerk
- Projectgrens
- Roolijn
- Integraal studiegebied gemeente Den Haag (OV-baan is indicatief)
- Perronhalte (locatie is indicatief)
- Benodigde ruimte binnen EHS
- Nieuwe / verschoven trambaan

OPMERKINGEN

- Maten in meters, hoogtelopen t.o.v. NAP (tenzij anders aangegeven).

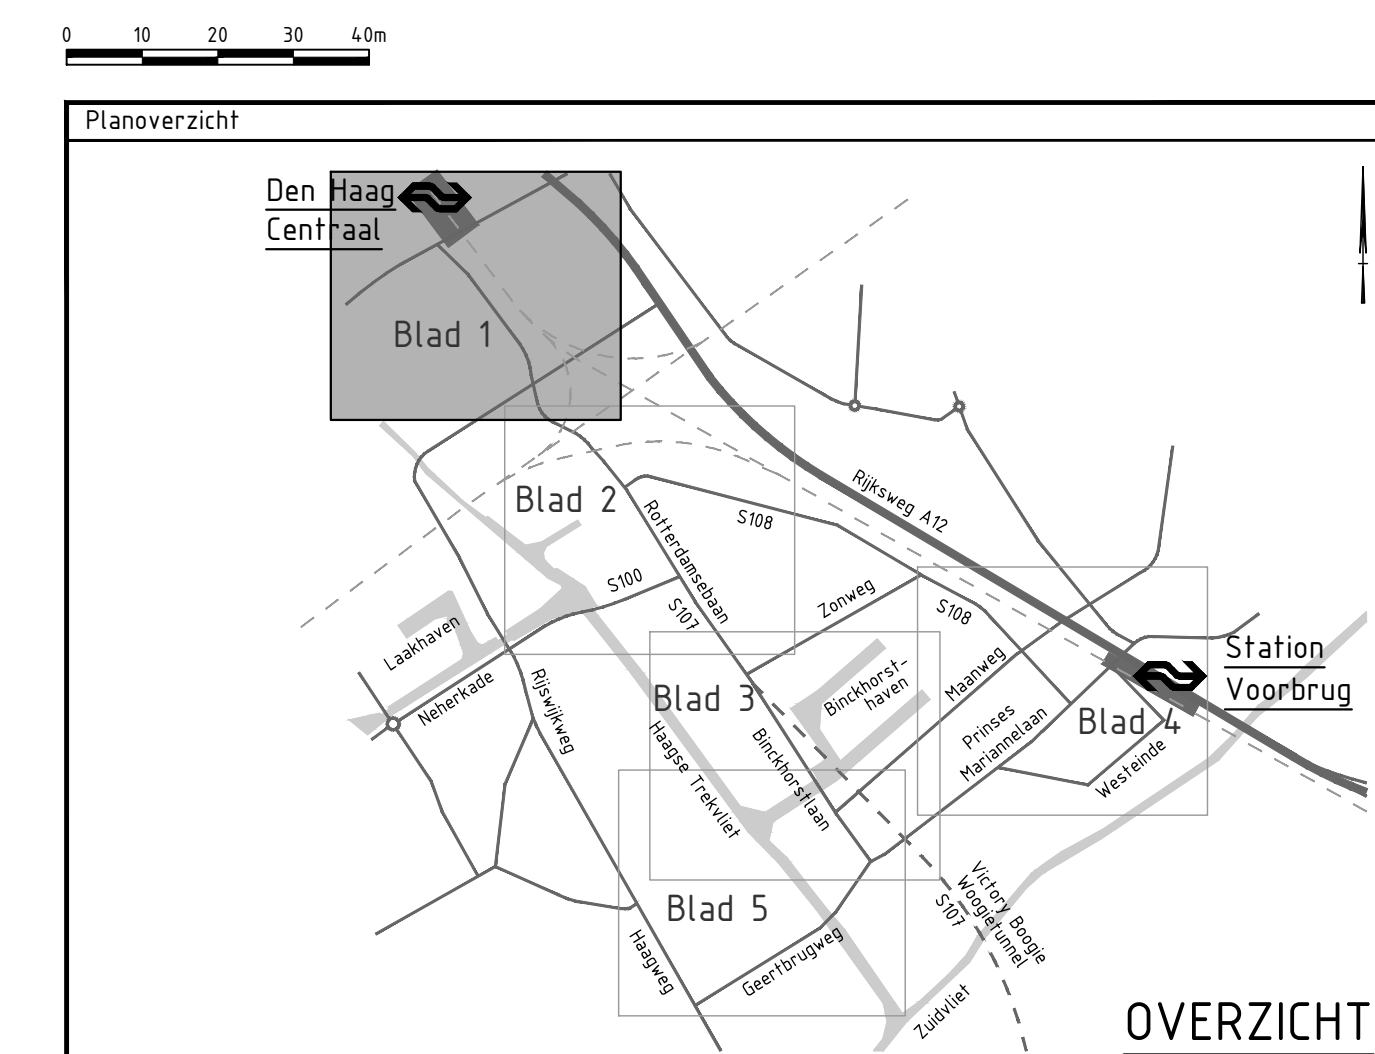

Versie V2				Contact F. Koot	
Onderwerp Alternatief 1, variant 1T				Status Definitief	
BKH-ARC-SI-00-CE-S0-3002-ALT1_VARIT				Versie V3	
Onderwerp Alternatief 1, variant 1T				Status Definitief	
BKH-ARC-SI-00-CE-S0-3002-ALT1_VARIT				Versie V3	

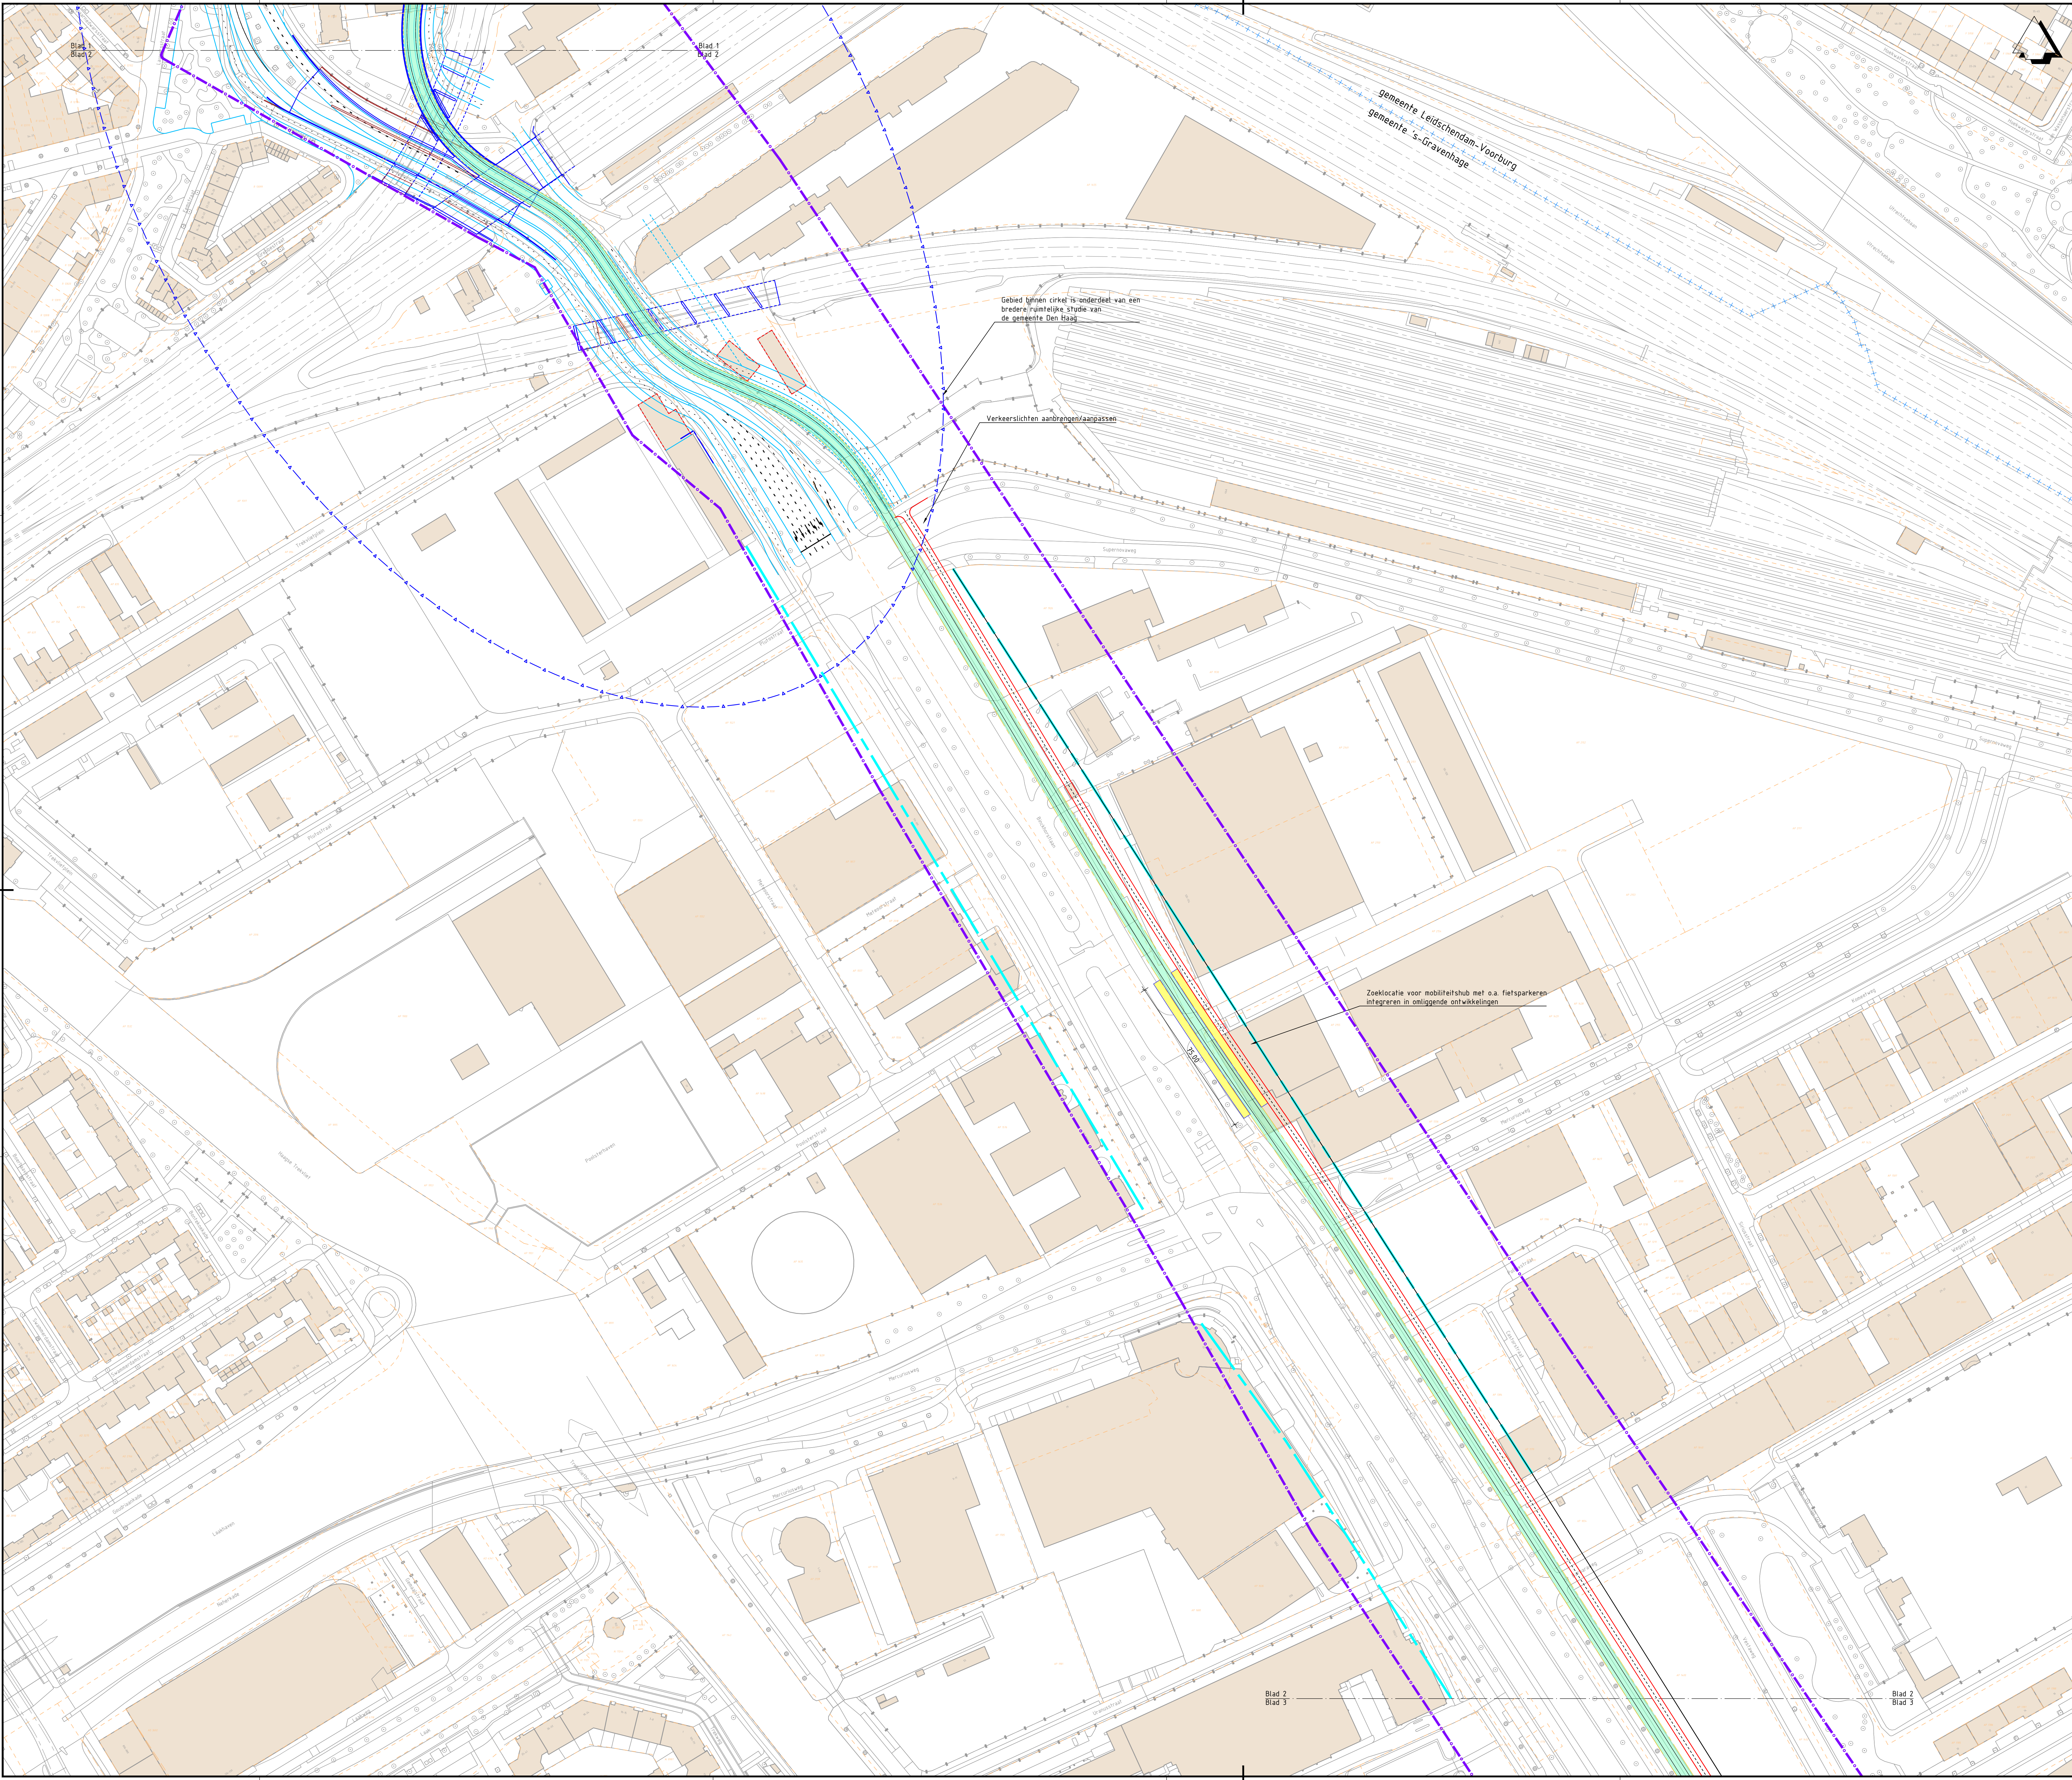


Legenda

- Bestaande situatie
- Bestaande bebouwing
- Bestaande kadastrale grens
- Gemeentegrens
- As hoofdrijbaan
- HdV-baan
- Kant verharding
- Fietspad
- Voetpad / overige
- Markering
- Kunstwerk
- Projectgrens
- Rooklijn
- Integraal studiegebied gemeente Den Haag (HdV-baan is indicatief)
- Perronhalte (locatie is indicatief)
- Benodigde ruimte binnen EHS
- Nieuwe / verschoven trambaan


OPMERKINGEN

- Maten in meters, hoogtelopen t.o.v. NAP (tenzij anders aangegeven).

0 10 20 30 40m

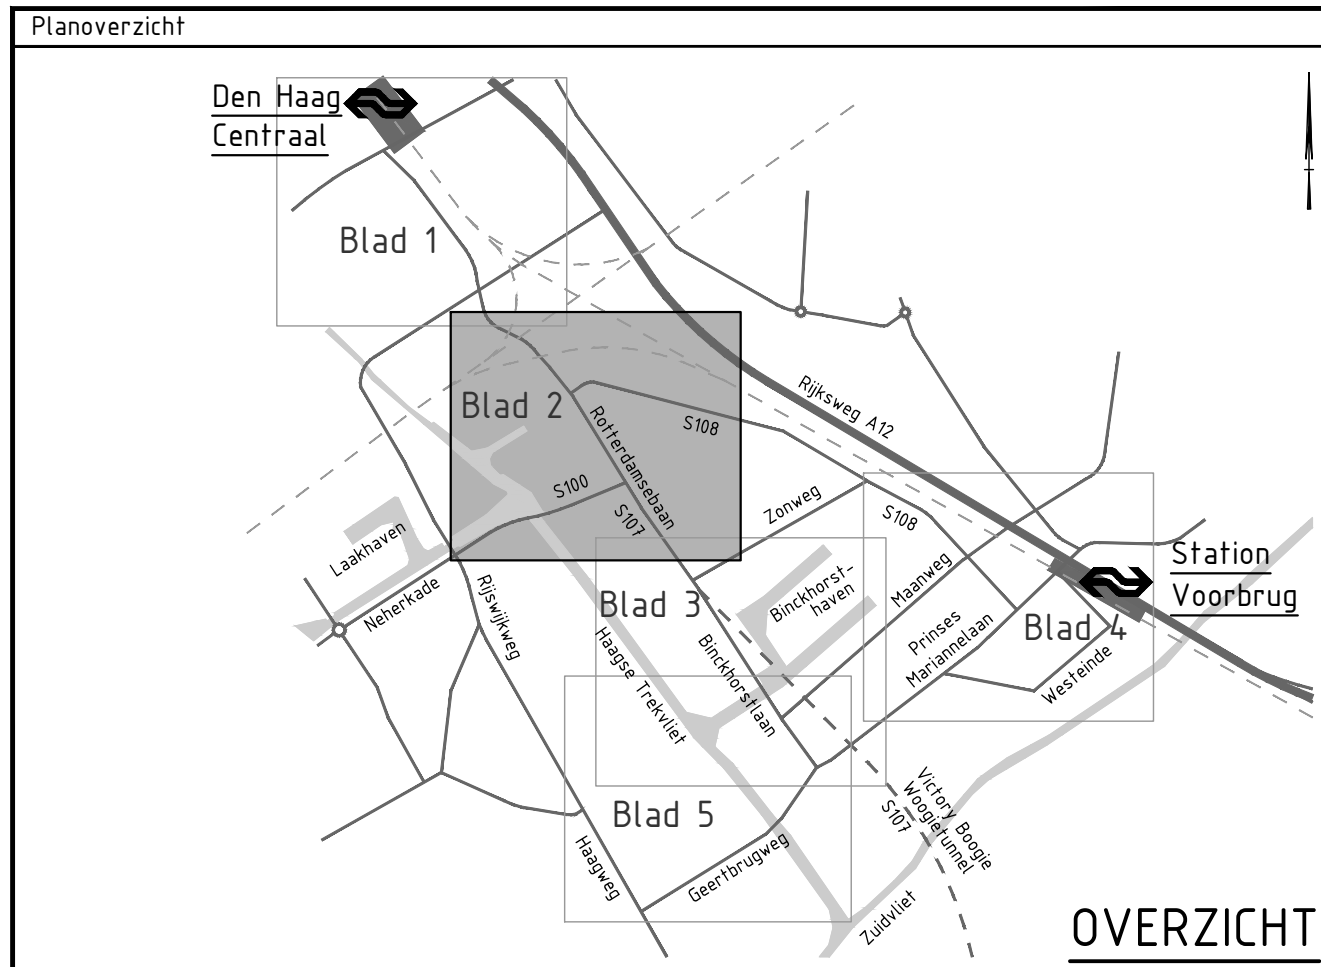

Planoverzicht		Contact	
Den Haag Centraal		F. Koot	
Blad 1			
Blad 2			
Blad 3			
Blad 4			
Blad 5			
Station Voorburg			
OVERZICHT			
Versie V2		Contract	
Datum: 15-11-2021		F. Koot	
Omschrijving: Aanpak van de tramlijn			
Versie V3			
Datum: 25-11-2021			
Omschrijving: Aanpak van de tramlijn			
Opdrachtgever		Ministerie van Binnenlandse Zaken en Koninkrijksrelaties, Ministerie van Infrastructuur en Waterstaat, gemeente Den Haag	
		gemeente Leidschendam-Voorburg, provincie Zuid-Holland, Metropoolregio Rotterdam Den Haag	
Advies- en Ingenieursorganisatie		ARCADIS	
Project		CID Binckhorst Ontwerp en milieueffecten	
Projectnummer: XC05157000002		Contractnummer: N.v.t.	
Fase		Bladnummer: 2 van 5	
Onderwerp		Alternatief 1, variant 1T	
		Binckhorstlaan-Maanweg	
		Tram	
Schaal: 1:1000		Bladformaat: A0	
Tekeningsnummer: BKH-ARC-SI-00-CE-S0-3002-ALT1_VARIT		Status: Definitief	
		Versie: V3	

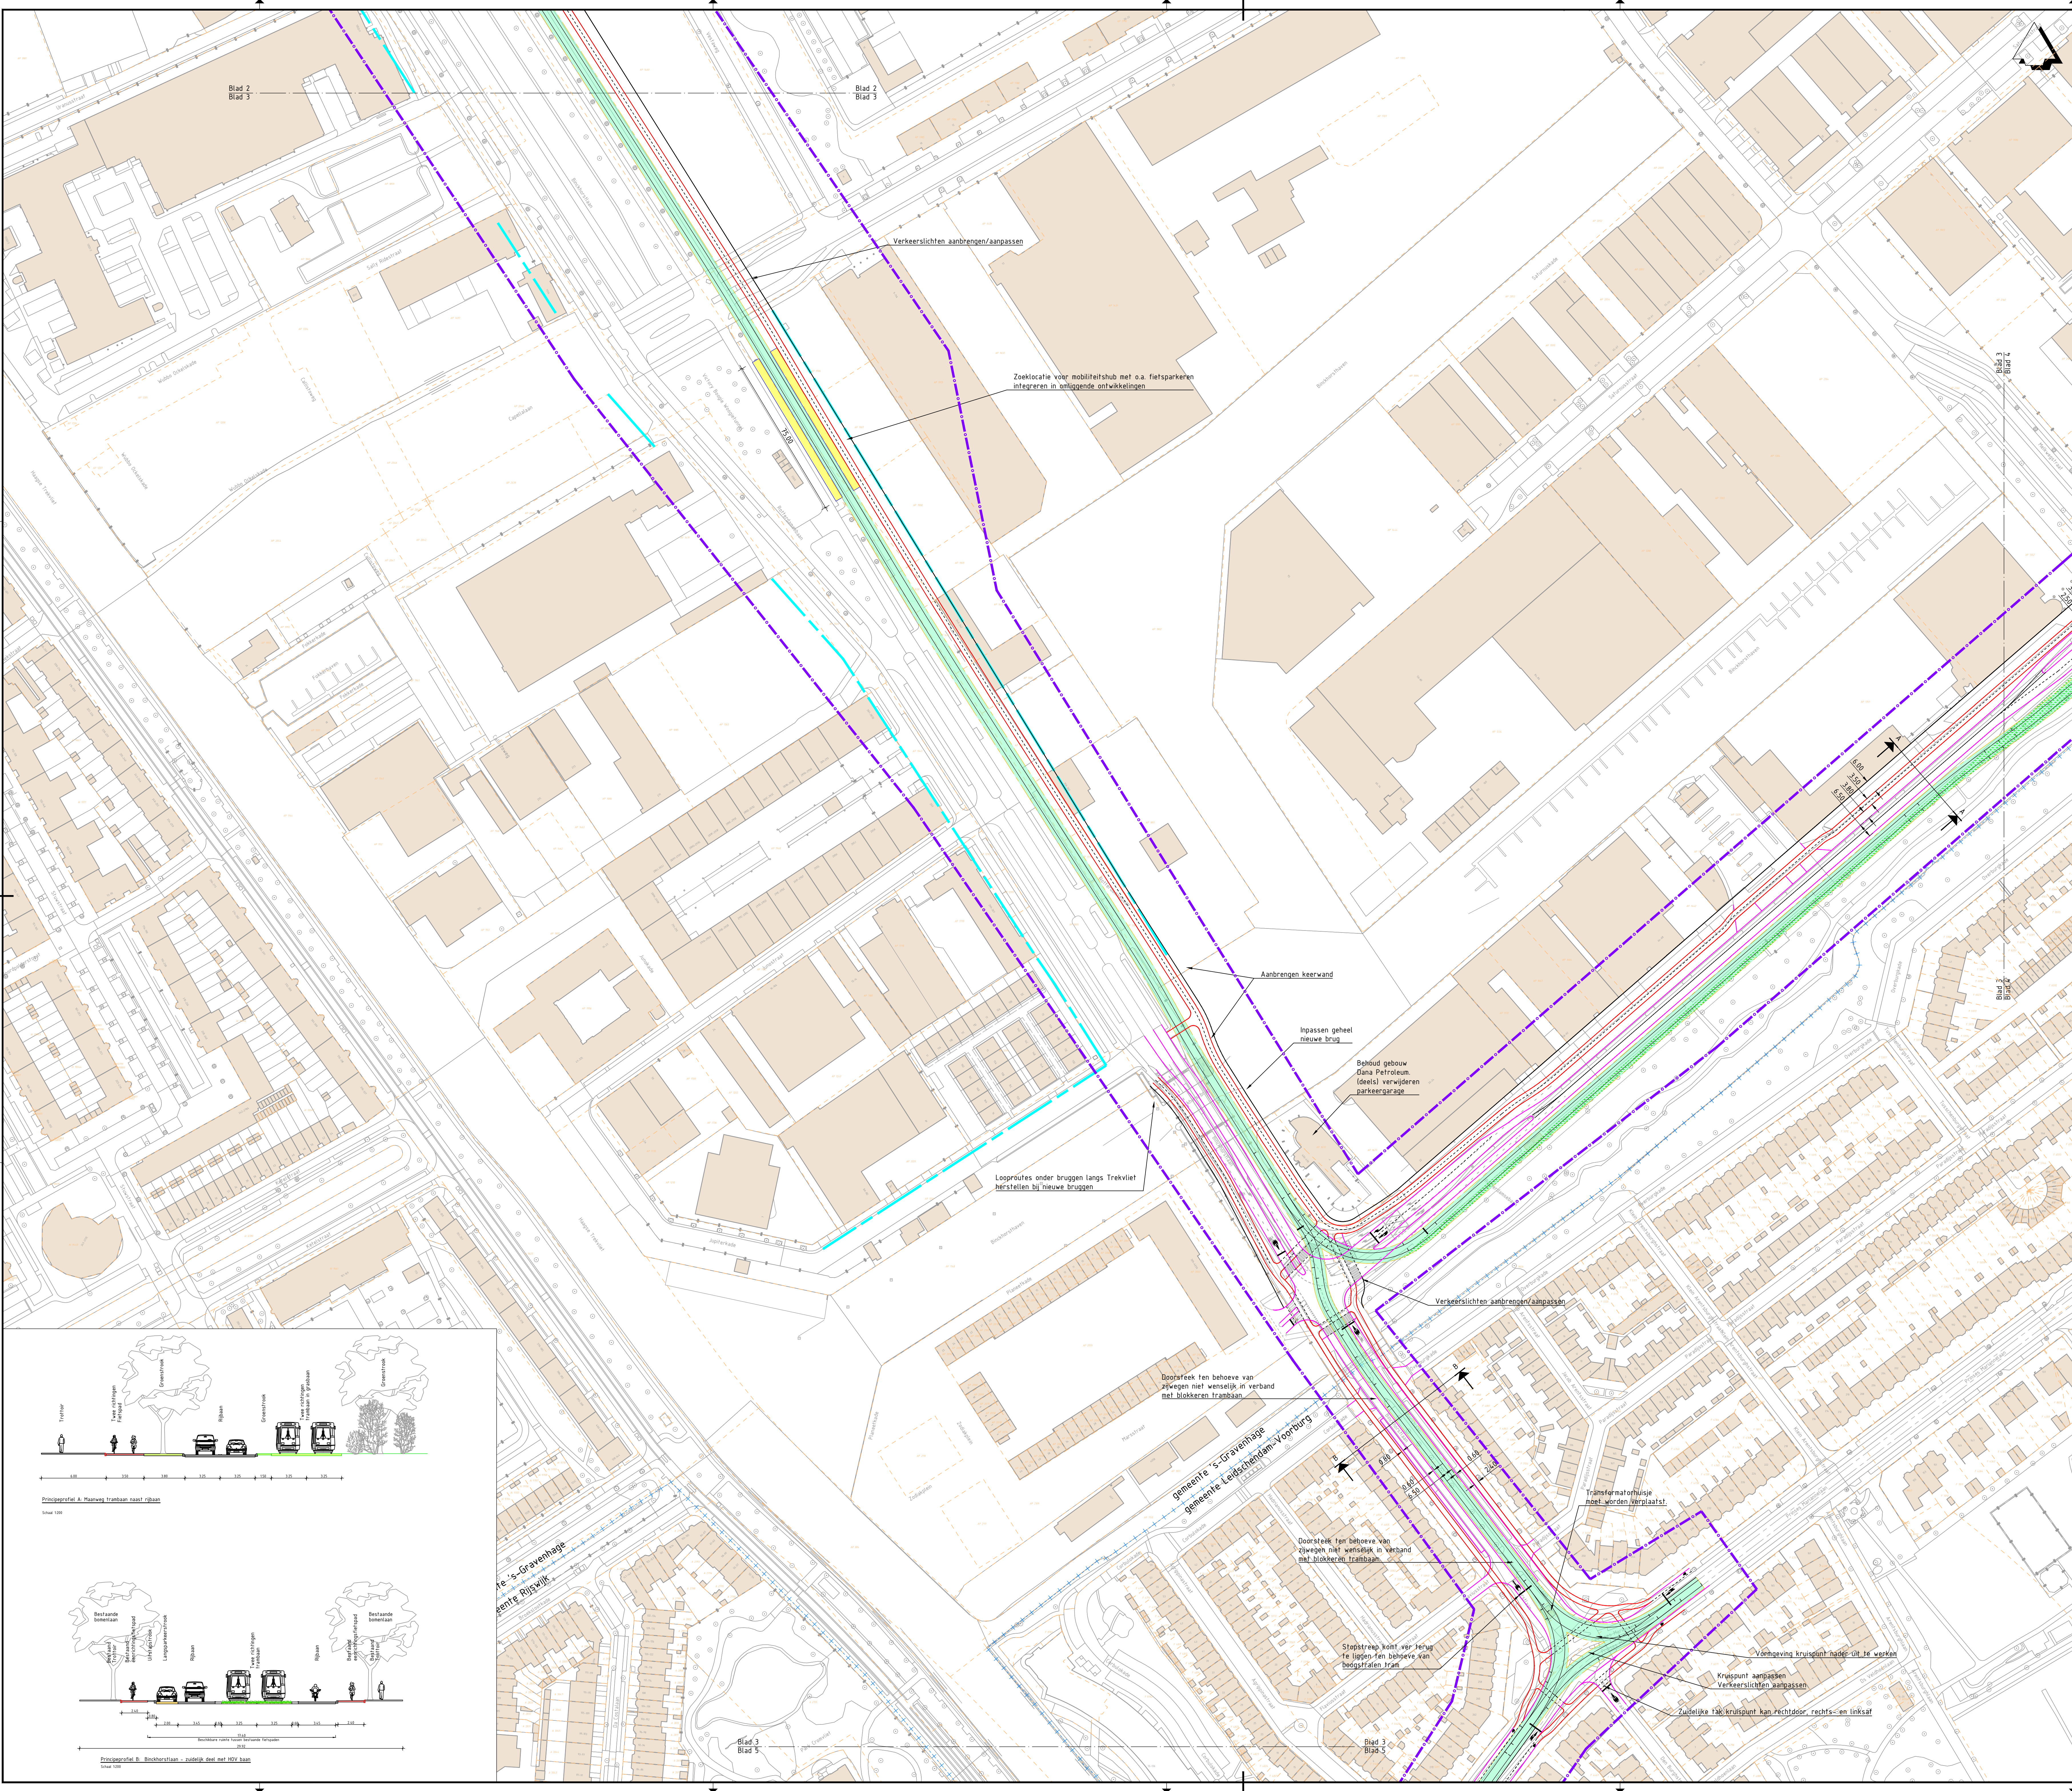


Legenda

- Bestaande situatie
- Bestaande bebouwing
- Bestaande kadastrale grens
- Gemeentegrens
- As hoofdrijbaan
- HOV-baan
- Kant verharding
- Fietspad
- Voetpad / overige
- Markering
- Kunstwerk
- Projectgrens
- Roolijn
- Integraal studiegebied gemeente Den Haag (HOV-baan is indicatief)
- Perronhalte (locatie is indicatief)
- Benodigde ruimte binnen EHS
- Nieuwe / verschoven trambaan

OPMERKINGEN

- Maten in meters, hoogtepunten t.o.v. NAP (tenzij anders aangegeven)

Planoverzicht

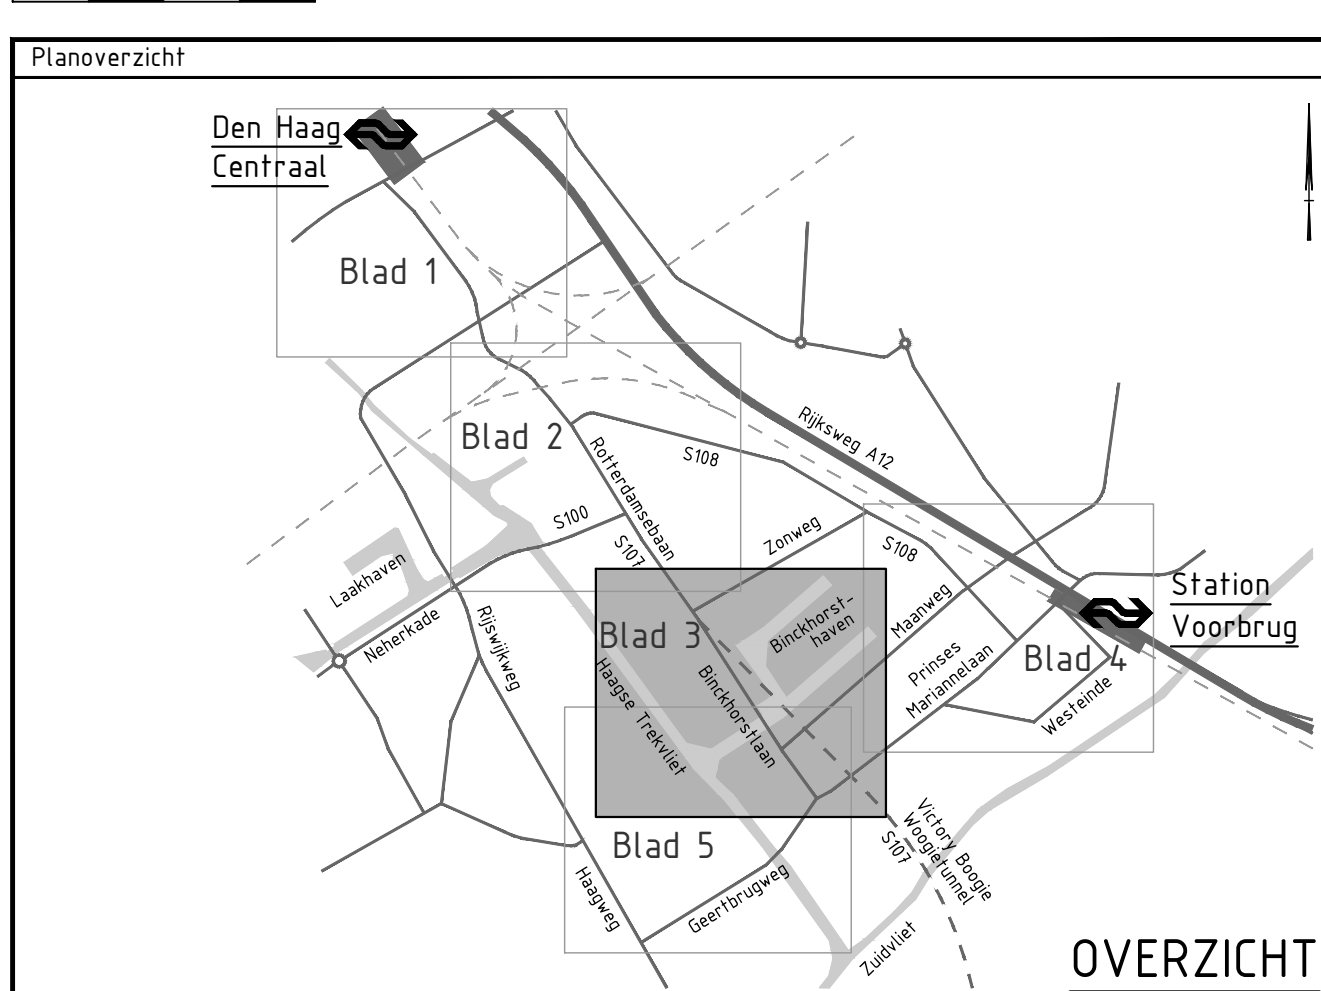

Planoverzicht	Bestaande situatie	Bestaande bebouwing	Bestaande kadastrale grens	Gemeentegrens	As hoofdrijbaan	HOV-baan	Kant verharding	Fietspad	Voetpad / overige	Markering	Kunstwerk	Projectgrens	Roolijn	Integraal studiegebied gemeente Den Haag (HOV-baan is indicatief)	Perronhalte (locatie is indicatief)	Benodigde ruimte binnen EHS	Nieuwe / verschoven trambaan
V2	15-11-2021	Get. 1. Ruizendaal	Get. 1. Ruizendaal	Get. 1. Ruizendaal	Get. 1. Ruizendaal	Get. 1. Ruizendaal	Get. 1. Ruizendaal	Get. 1. Ruizendaal	Get. 1. Ruizendaal	Get. 1. Ruizendaal	Get. 1. Ruizendaal	Get. 1. Ruizendaal	Get. 1. Ruizendaal	Get. 1. Ruizendaal	Get. 1. Ruizendaal	Get. 1. Ruizendaal	Get. 1. Ruizendaal
V3	25-11-2021	Get. 1. Ruizendaal	Get. 1. Ruizendaal	Get. 1. Ruizendaal	Get. 1. Ruizendaal	Get. 1. Ruizendaal	Get. 1. Ruizendaal	Get. 1. Ruizendaal	Get. 1. Ruizendaal	Get. 1. Ruizendaal	Get. 1. Ruizendaal	Get. 1. Ruizendaal	Get. 1. Ruizendaal	Get. 1. Ruizendaal	Get. 1. Ruizendaal	Get. 1. Ruizendaal	Get. 1. Ruizendaal



Opdrachtgever	Contact
Ministerie van Binnenlandse Zaken en Koninkrijksrelaties, Ministerie van Infrastructuur en Waterschap, gemeente Den Haag, gemeente Leidschendam-Voorburg, provincie Zuid-Holland, Metropoolregio Rotterdam Den Haag	F. Koot

Advies- en Ingenieursorganisatie

ARCADIS	Contact
Ministerie van Binnenlandse Zaken en Koninkrijksrelaties, Ministerie van Infrastructuur en Waterschap, gemeente Den Haag, gemeente Leidschendam-Voorburg, provincie Zuid-Holland, Metropoolregio Rotterdam Den Haag	H. de Jong

Project	Projectnummer	Bladnummer	Status
CID Binkhorst Ontwerp en milieueffecten	XC05157000002	3 van 5	Definitief
Fase	Schetsontwerp		

Onderwerp	Schaal	Bladformaat	Tekeningnummer	Versie
Alternatief 1, variant 1T Binkhorstlaan-Maanweg Tram	1:1000	A0	BKH-ARC-SI-00-CE-S0-3002-ALT1_VARIT	V3

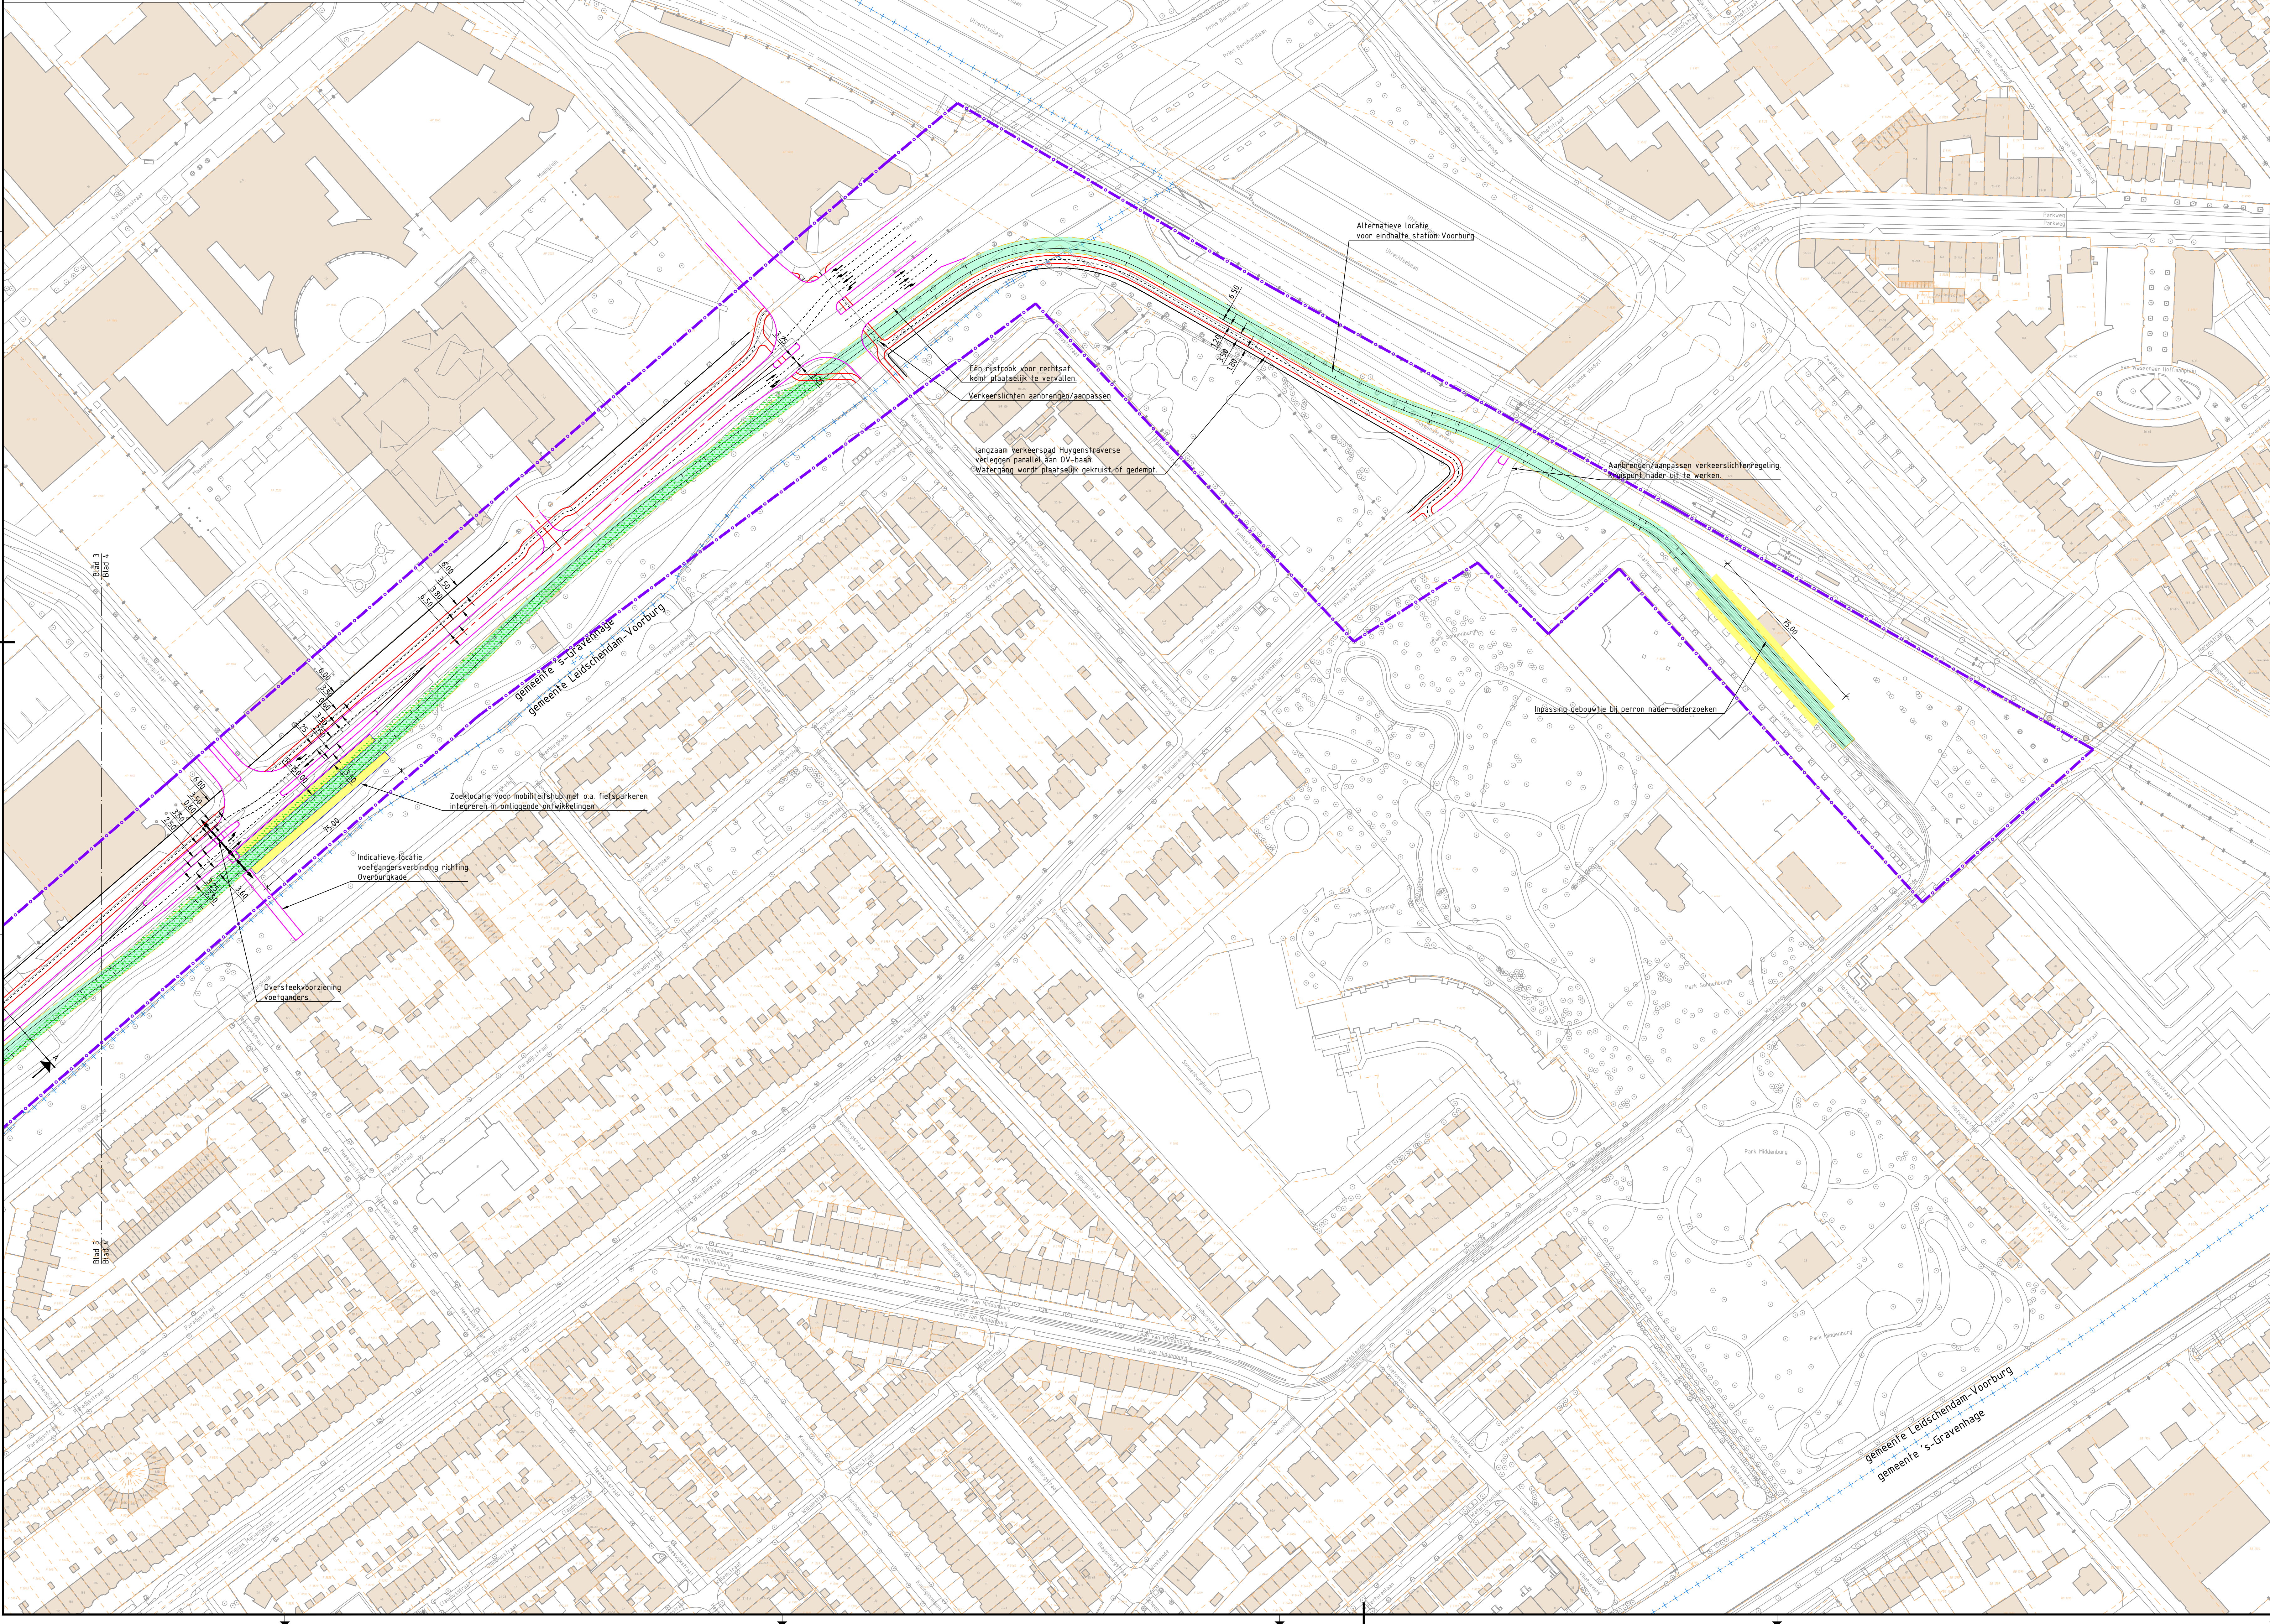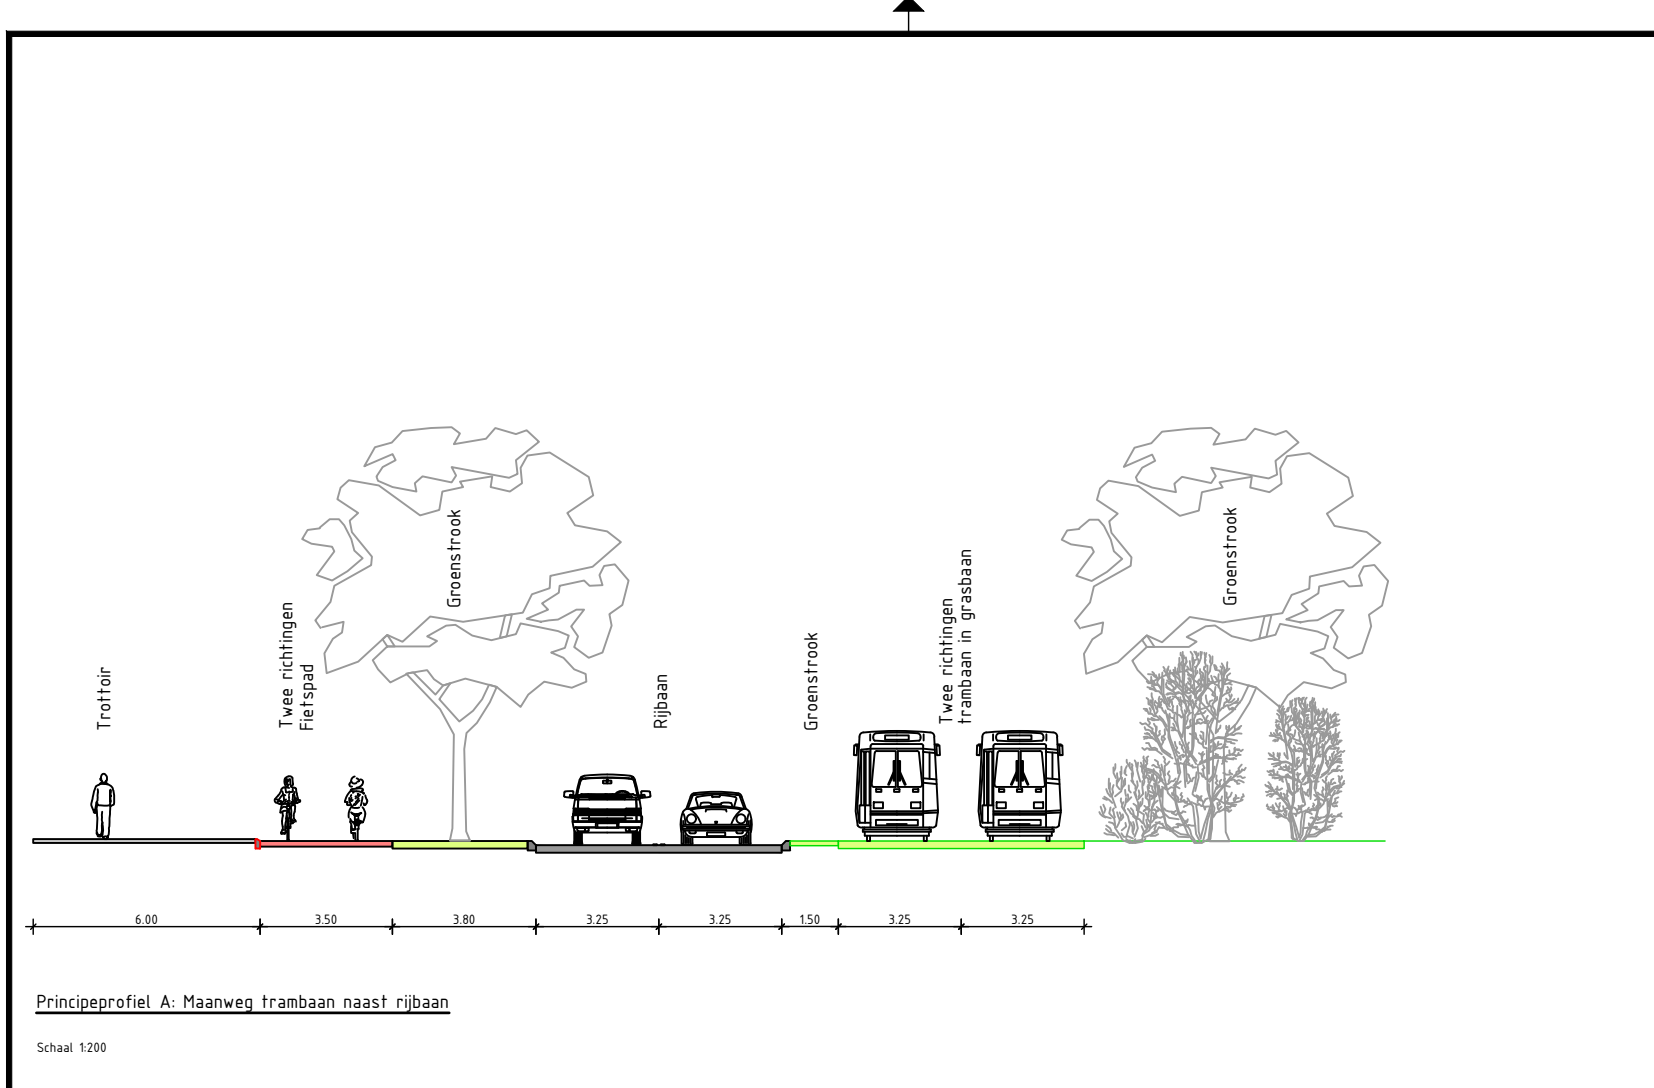


Legenda

- Bestaande situatie
- Bestaande bebouwing
- Bestaande kadastrale grens
- Gemeentegrens
- As hoofdrijbaan
- HOV-baan
- Kant verharding
- Fietspad
- Voetpad / overige
- Markering
- Kunstwerk
- Projectgrens
- Rooflijn
- Integraal studiegebied gemeente Den Haag (OV-baan is indicatief)
- Perronhalte (locatie is indicatief)
- Benodigde ruimte binnen EHS
- Nieuwe / verschoven trambaan

OPMERKINGEN

- Maten in meters, hoogtelopen t.o.v. NAP (tenzij anders aangegeven).

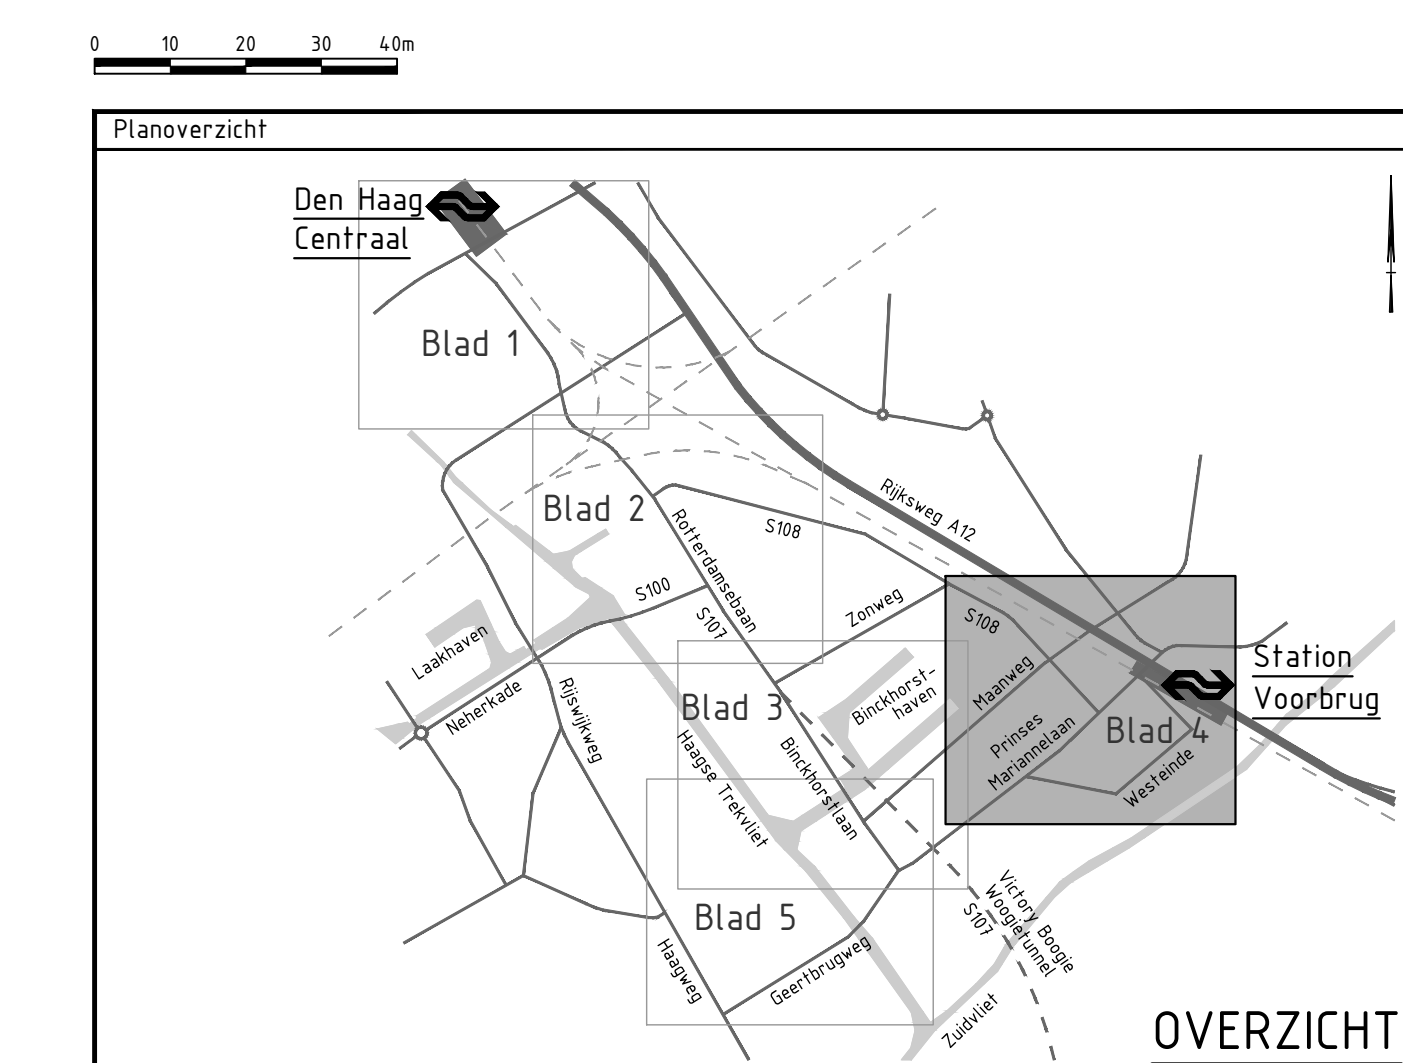

Version V2	Ontwerp 15-11-2021			Get: T. Rozendaal	Con: G. Blom	Vrij: H. de Jong
Version V3	Ontwerp 25-11-2021			Get: T. Rozendaal	Con: G. Blom	Vrij: H. de Jong
Opdrachtgever Ministerie van Binnenlandse Zaken en Koninkrijksrelaties, Ministerie van Infrastructuur en Waterstaat, gemeente Den Haag, gemeente Leidschendam-Voorburg, provincie Zuid-Holland, Metropoolregio Rotterdam Den Haag						
Advies- en Ingenieursorganisatie					Contact F. Koot	
 ARCADIS						
Project CID Binckhorst Ontwerp en milieueffecten Projectnummer : XC0515700002 Fase : Schetsontwerp					Contact H. de Jong	
Onderwerp Alternatief 1, variant 1T Binckhorstlaan-Maanweg Tram					Security Category AS2	
Schaal : 1:1000 Contractnummer: N.v.t.		Bladformaat: A0 Bladnummer: 4 van 5			Status : Definitief	
Tekeningnummer: BKH-ARC-SI-00-CE-S0-3002-ALT1 VAR1T					Version V3	

