


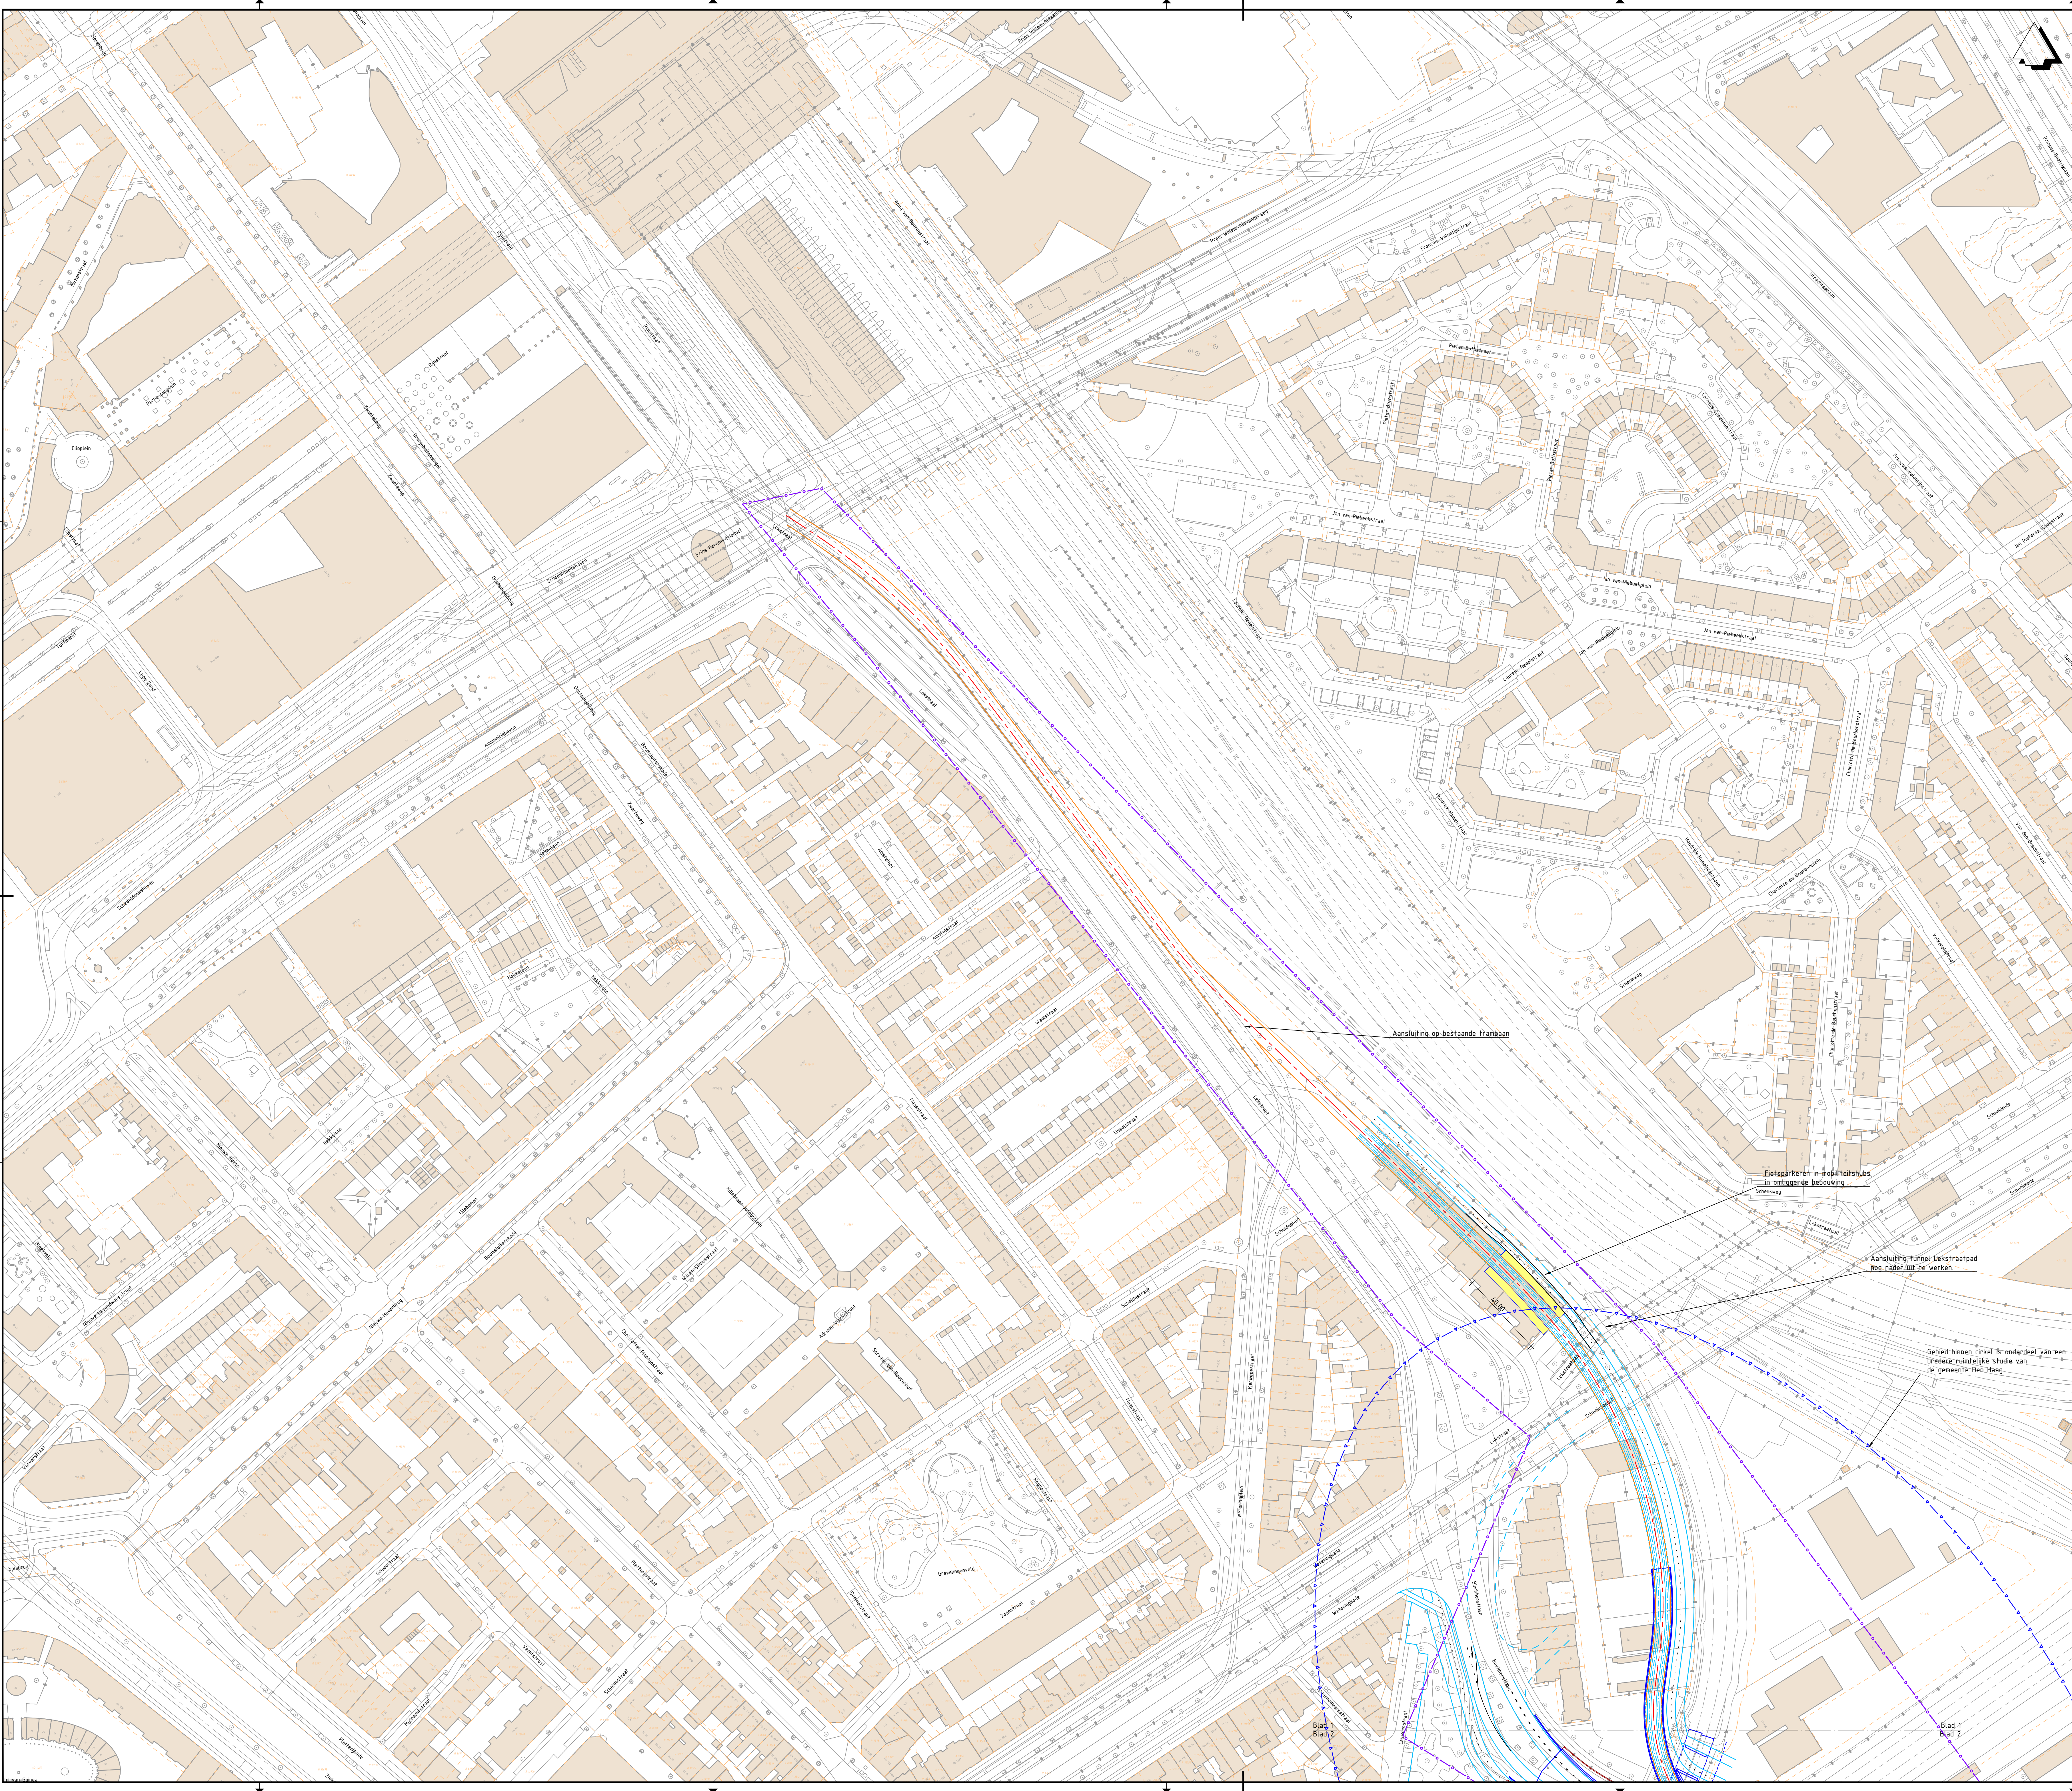


Legenda

- Bestaande situatie
- Bestaande bebouwing
- Bestaande kadastrale grens
- Gemeentegrens
- As hoofdrijbaan
- HdV-baan
- Kant verharding
- Fietspad
- Voetpad / overige
- Markering
- Kunstwerk
- Projectgrens
- Roolijn
- Integraal studiegebied gemeente Den Haag (dV-baan is indicatief)
- Peronhalte (locatie is indicatief)

OPMERKINGEN

- Maten in meters, hoogtelopen t.o.v. NAP (tenzij anders aangegeven).

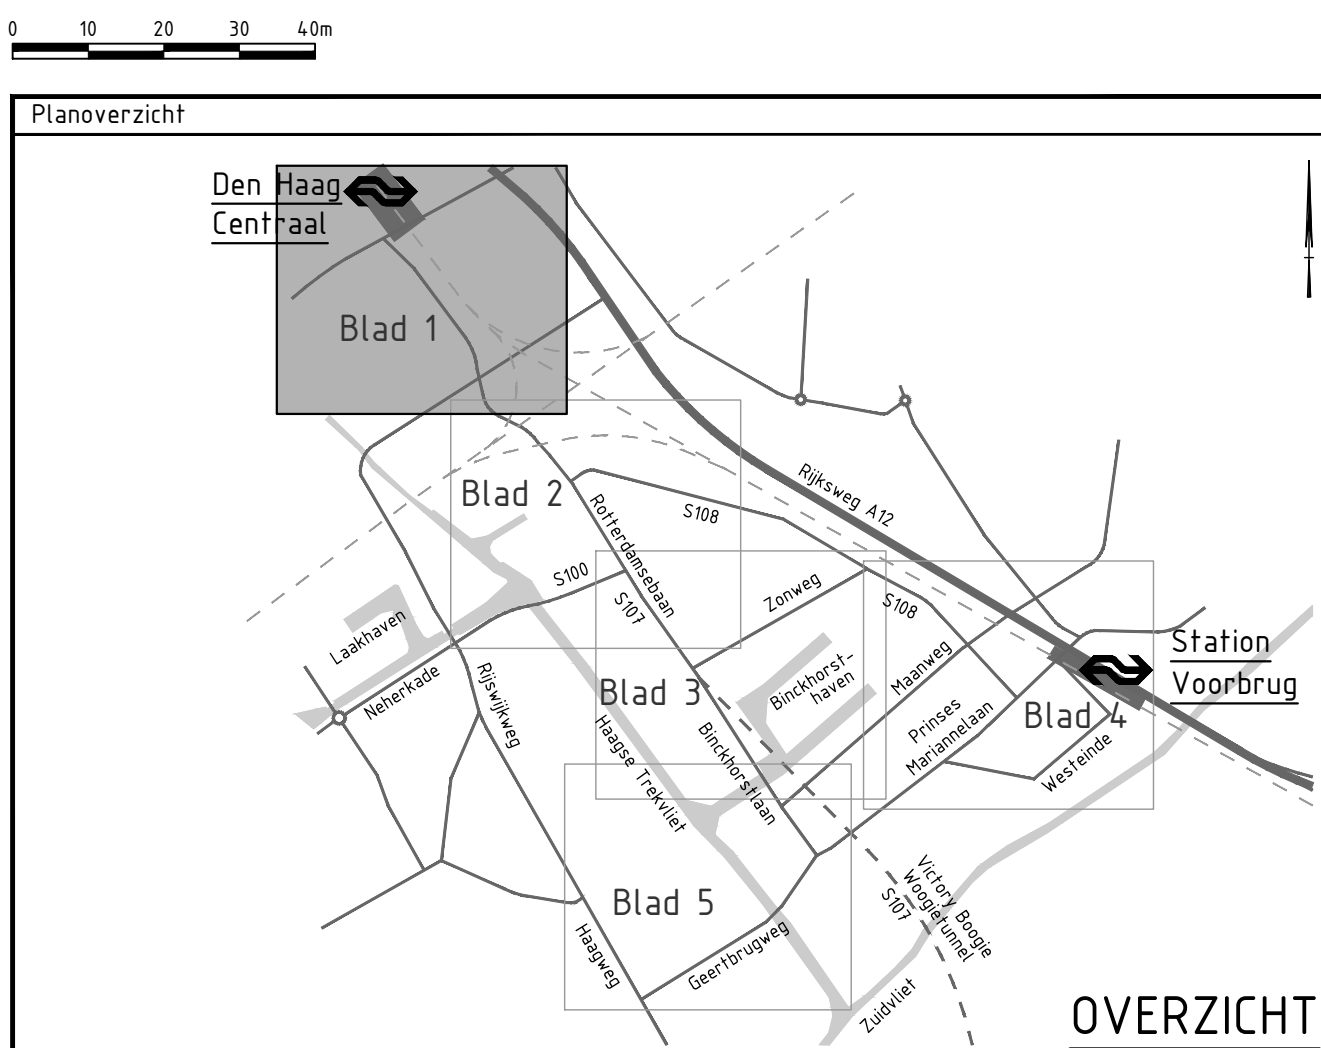

versie	Beschrijving Aanpassen afmetingen bushaltes			Con.	G. Blom	Vrij. H. de Jong
V2	Datum 15-11-2021	Get. T. Krijnen				
versie	Beschrijving Aanpassen opdrachtgevers in stempel			Con.	G. Blom	Vrij. H. de Jong
V3	Datum 26-10-2021	Get. T. Krijnen				

Opdrachtgever		Contact
Ministerie van Binnenlandse Zaken en Koninkrijksrelaties, Ministerie van Infrastructuur en Waterstaat, gemeente Den Haag gemeente Leidschendam-Voorburg, provincie Zuid-Holland, Metropoolregio Rotterdam Den Haag		F. Koot

Advies- en Ingenieursorganisatie	
----------------------------------	--

ARCADIS	
---------	--

Project		Contact
CID Binckhorst Ontwerp en milieueffecten		H. de Jong

Projectnummer	XC05157000002	Security Category
Fase	Schetsontwerp	AS


Onderwerp	Alternatief 2, variant 2B Binckhorstlaan-Zonweg Bus	
-----------	---	--

Schaal	1:1000	Bladformaat	A0	Status	Definitief
--------	--------	-------------	----	--------	------------

Contractnummer	N.v.t.	Bladnummer	1 van 5		
Tekeningnummer	BKH-ARC-SI-00-CE-S0-3004-ALT2_VAR2B				

versie

2023-05-23

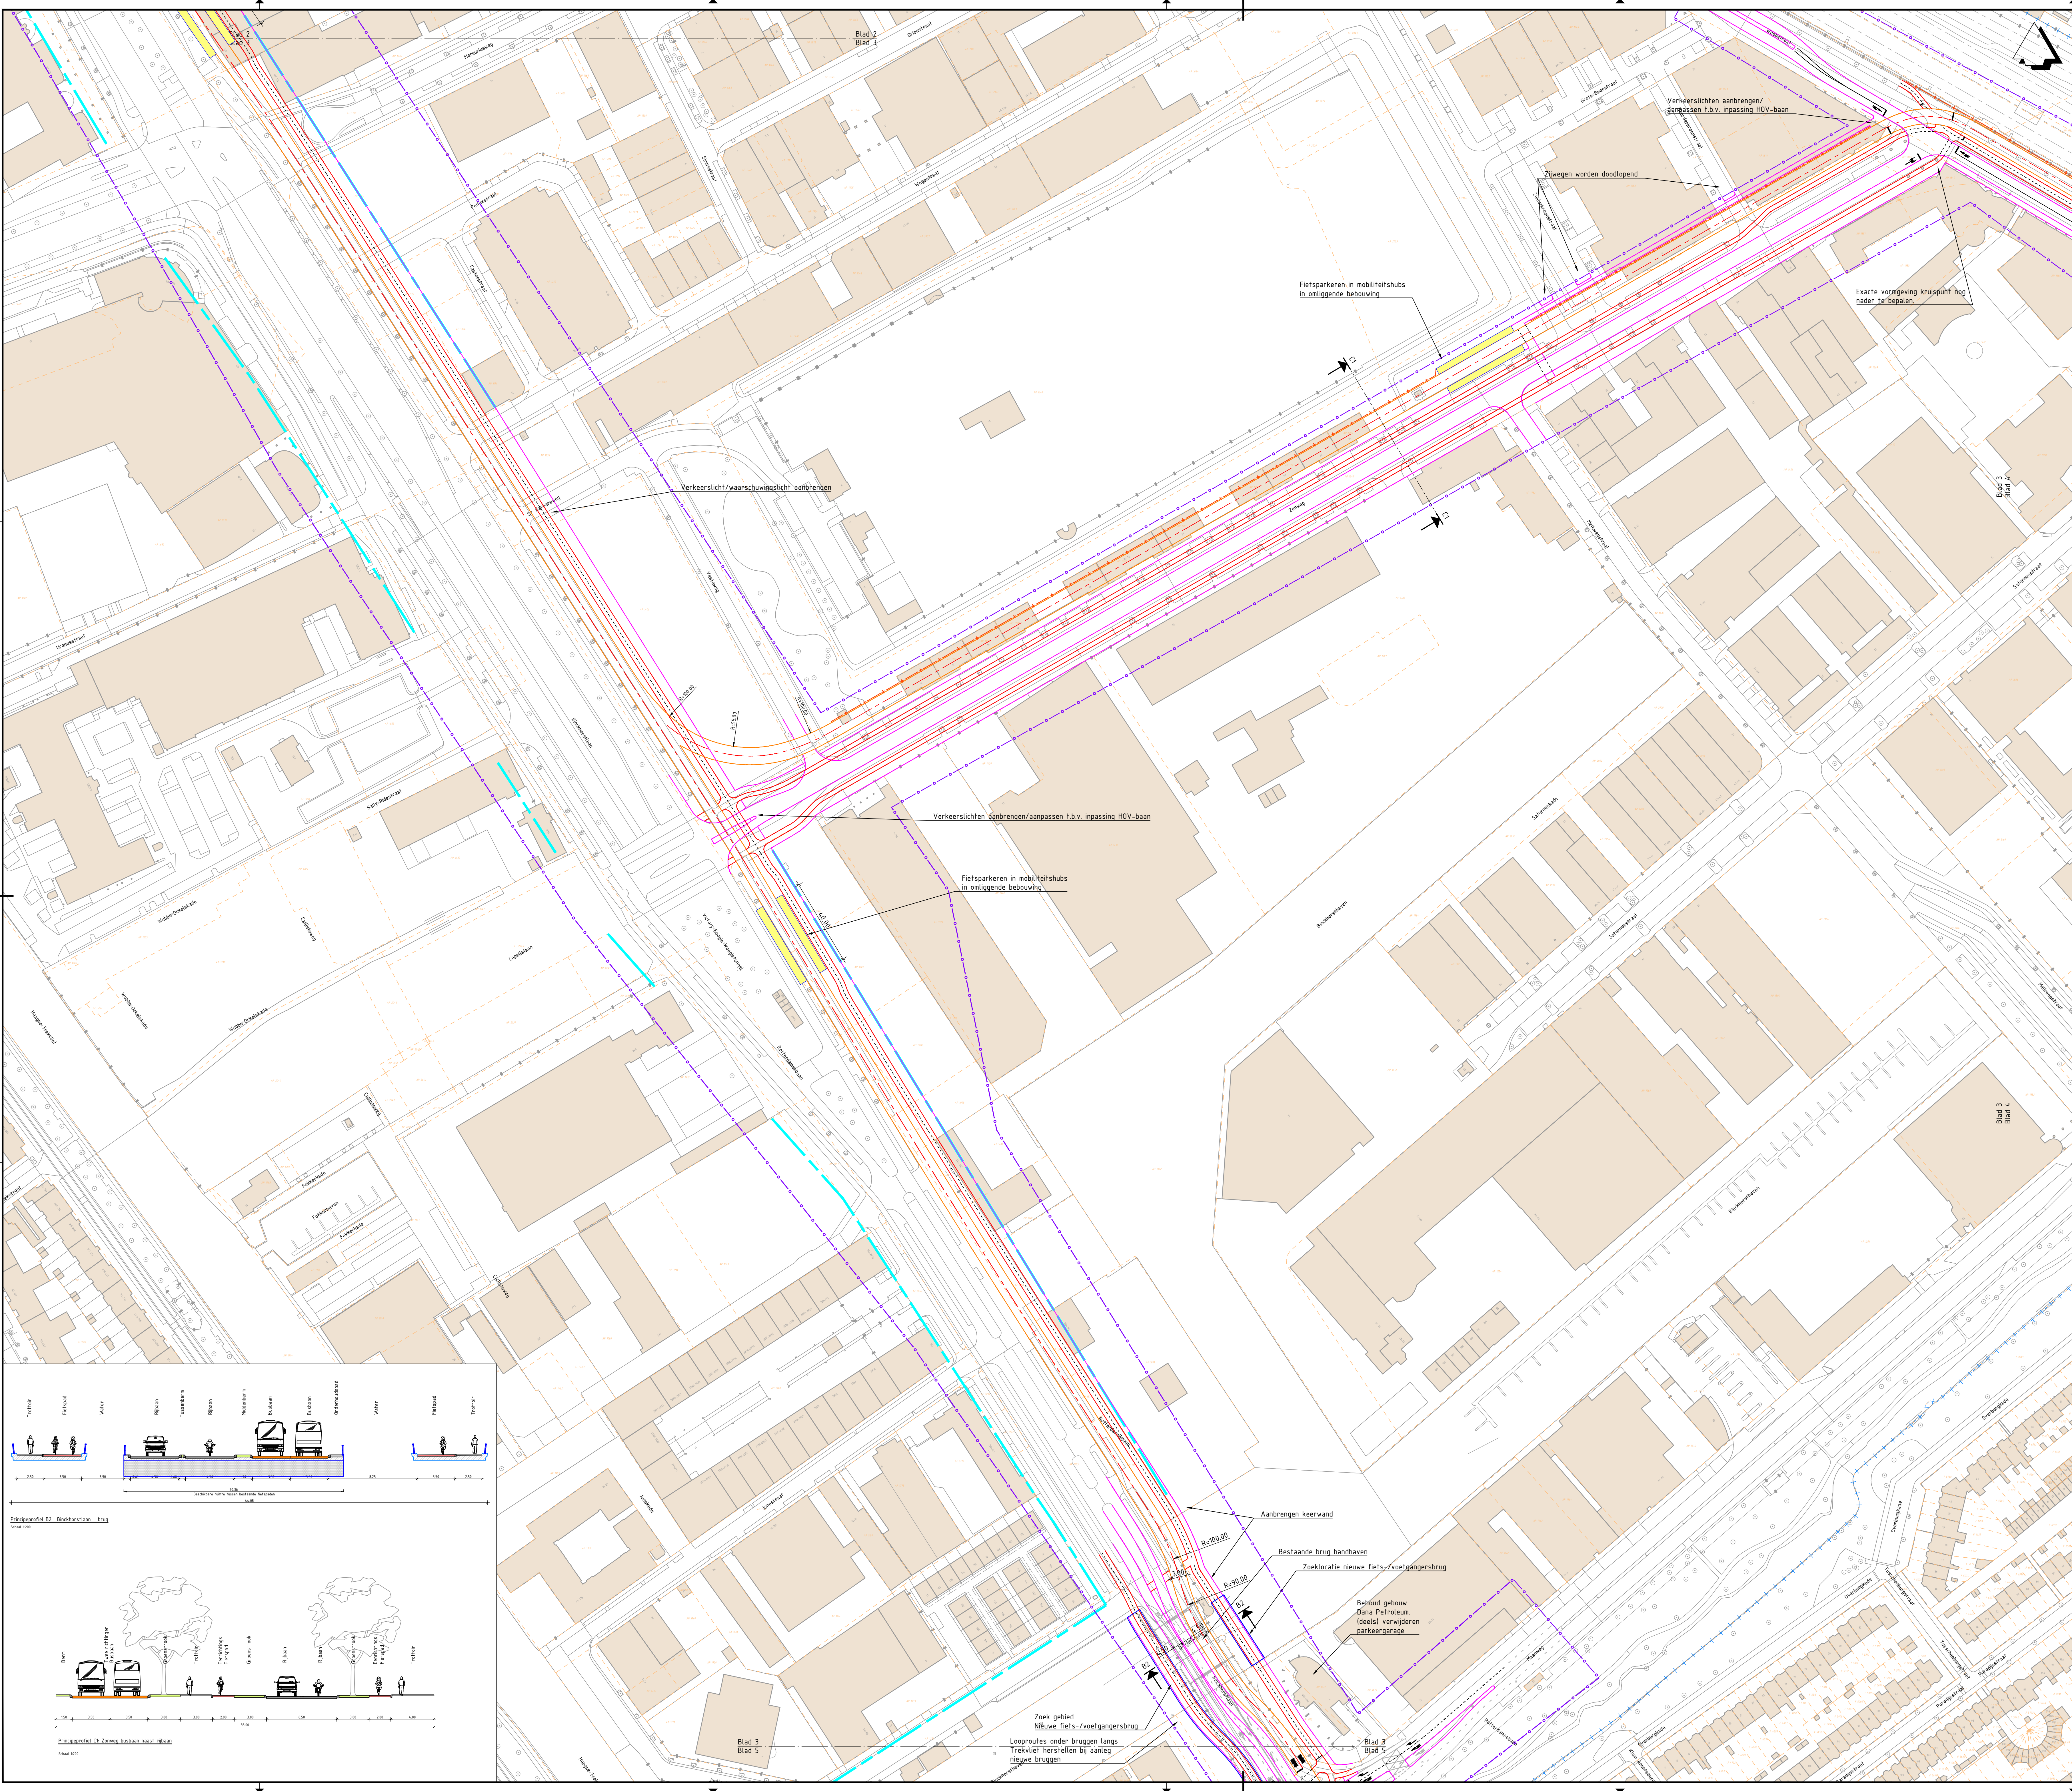


Legenda

- Bestaande situatie
- Bestaande bebouwing
- Bestaande kadastrale grens
- Gemeentegrens
- As hoofdrijbaan
- HOV-baan
- Kant verharding
- Fietspad
- Voetpad / overige
- Markering
- Kunstwerk
- Projectgrens
- Rooklijn
- Integraal studiegebied gemeente Den Haag (OV-baan is indicatief)
- Perronhalte (locatie is indicatief)


OPMERKINGEN



- Maten in meters, hoogtelopen t.o.v. NAP (tenzij anders aangegeven).

0 10 20 30 40m

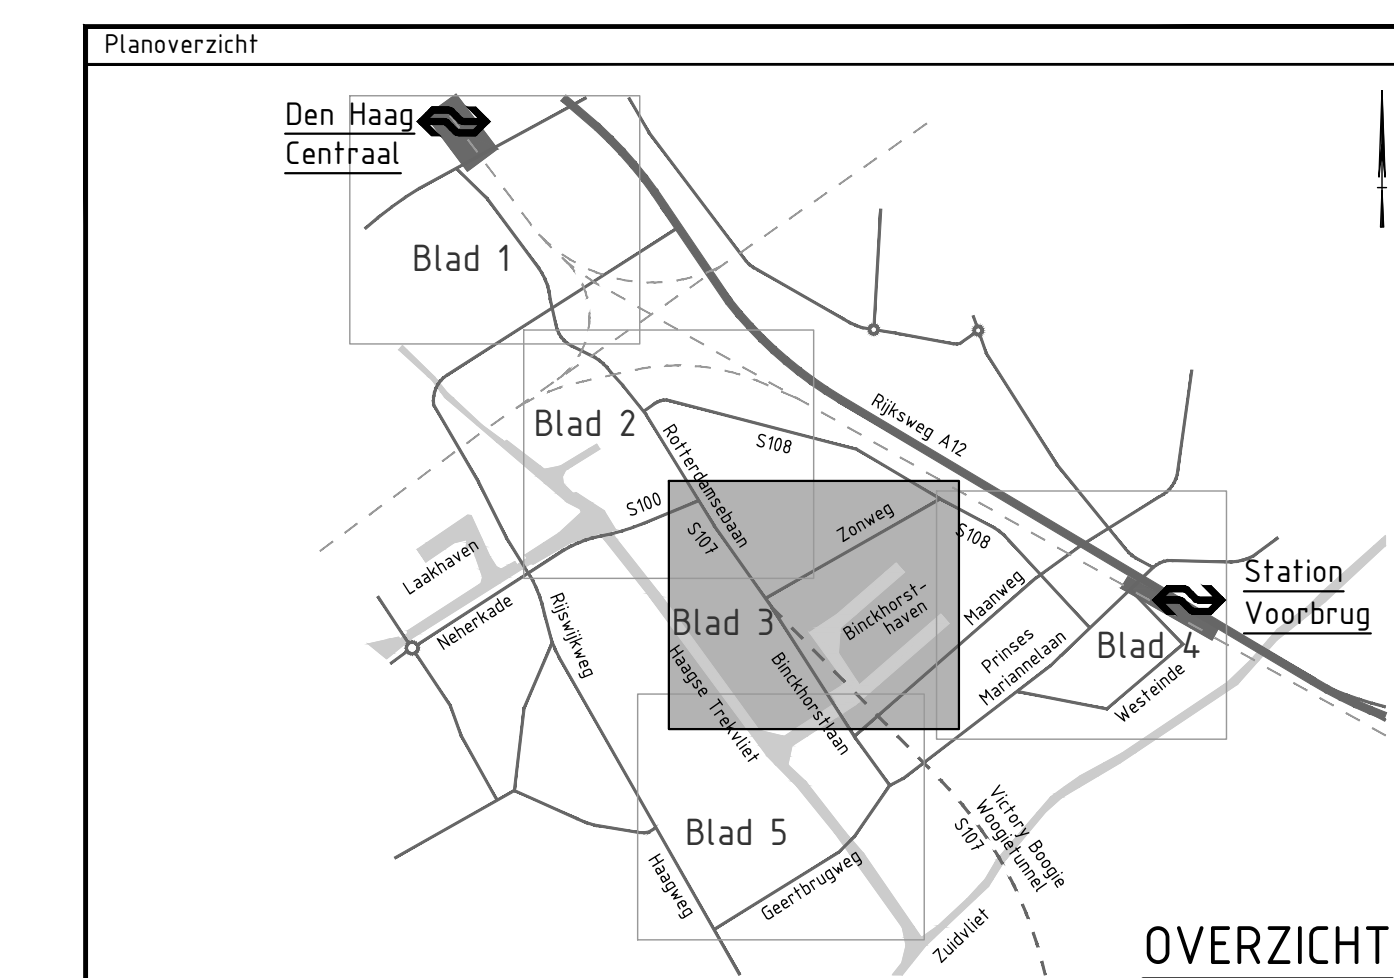

Planoverzicht			
Den Haag Centraal			
Blad 1			
Blad 2			
Blad 3			
Blad 4			
Blad 5			
Station Voorburg			
OVERZICHT			
Verie	Beschrijving Aanpassen afritten bushaltes		
V2	Datum: 15-11-2021 Get.: T. Krijnen		Get.: G. Blok
Verie	Beschrijving Aanpassen opdrachtgevers in stempel		Get.: G. Blok
V3	Datum: 26-10-2021 Get.: T. Krijnen		Vrij: H. de Jong
Opdrachtgever		Contact	
Ministerie van Binnenlandse Zaken en Koninkrijksrelaties, Ministerie van Infrastructuur en Waterstaat, gemeente Den Haag		F. Koot	
Advies- en Ingenieursorganisatie		Contact	
 ARCADIS		H. de Jong	
Project		Contact	
CID Binnhorst Ontwerp en milieueffecten		H. de Jong	
Projectnummer : XC05157000002		Security Category: AS2	
Fase : Schetsontwerp			
Onderwerp			
Alternatief 2, variant 2B			
Binnhorstlaan-Zonweg			
Bus			
Schaal: 1:1000	Bladformaat: A0	Status: Definitief	
Contractnummer: N.v.t.	Bladnummer: 3 van 5		
Tekeningnummer: BKH-ARC-SI-00-CE-SO-3004-ALT2	VAR2B		
		Versie: V3	

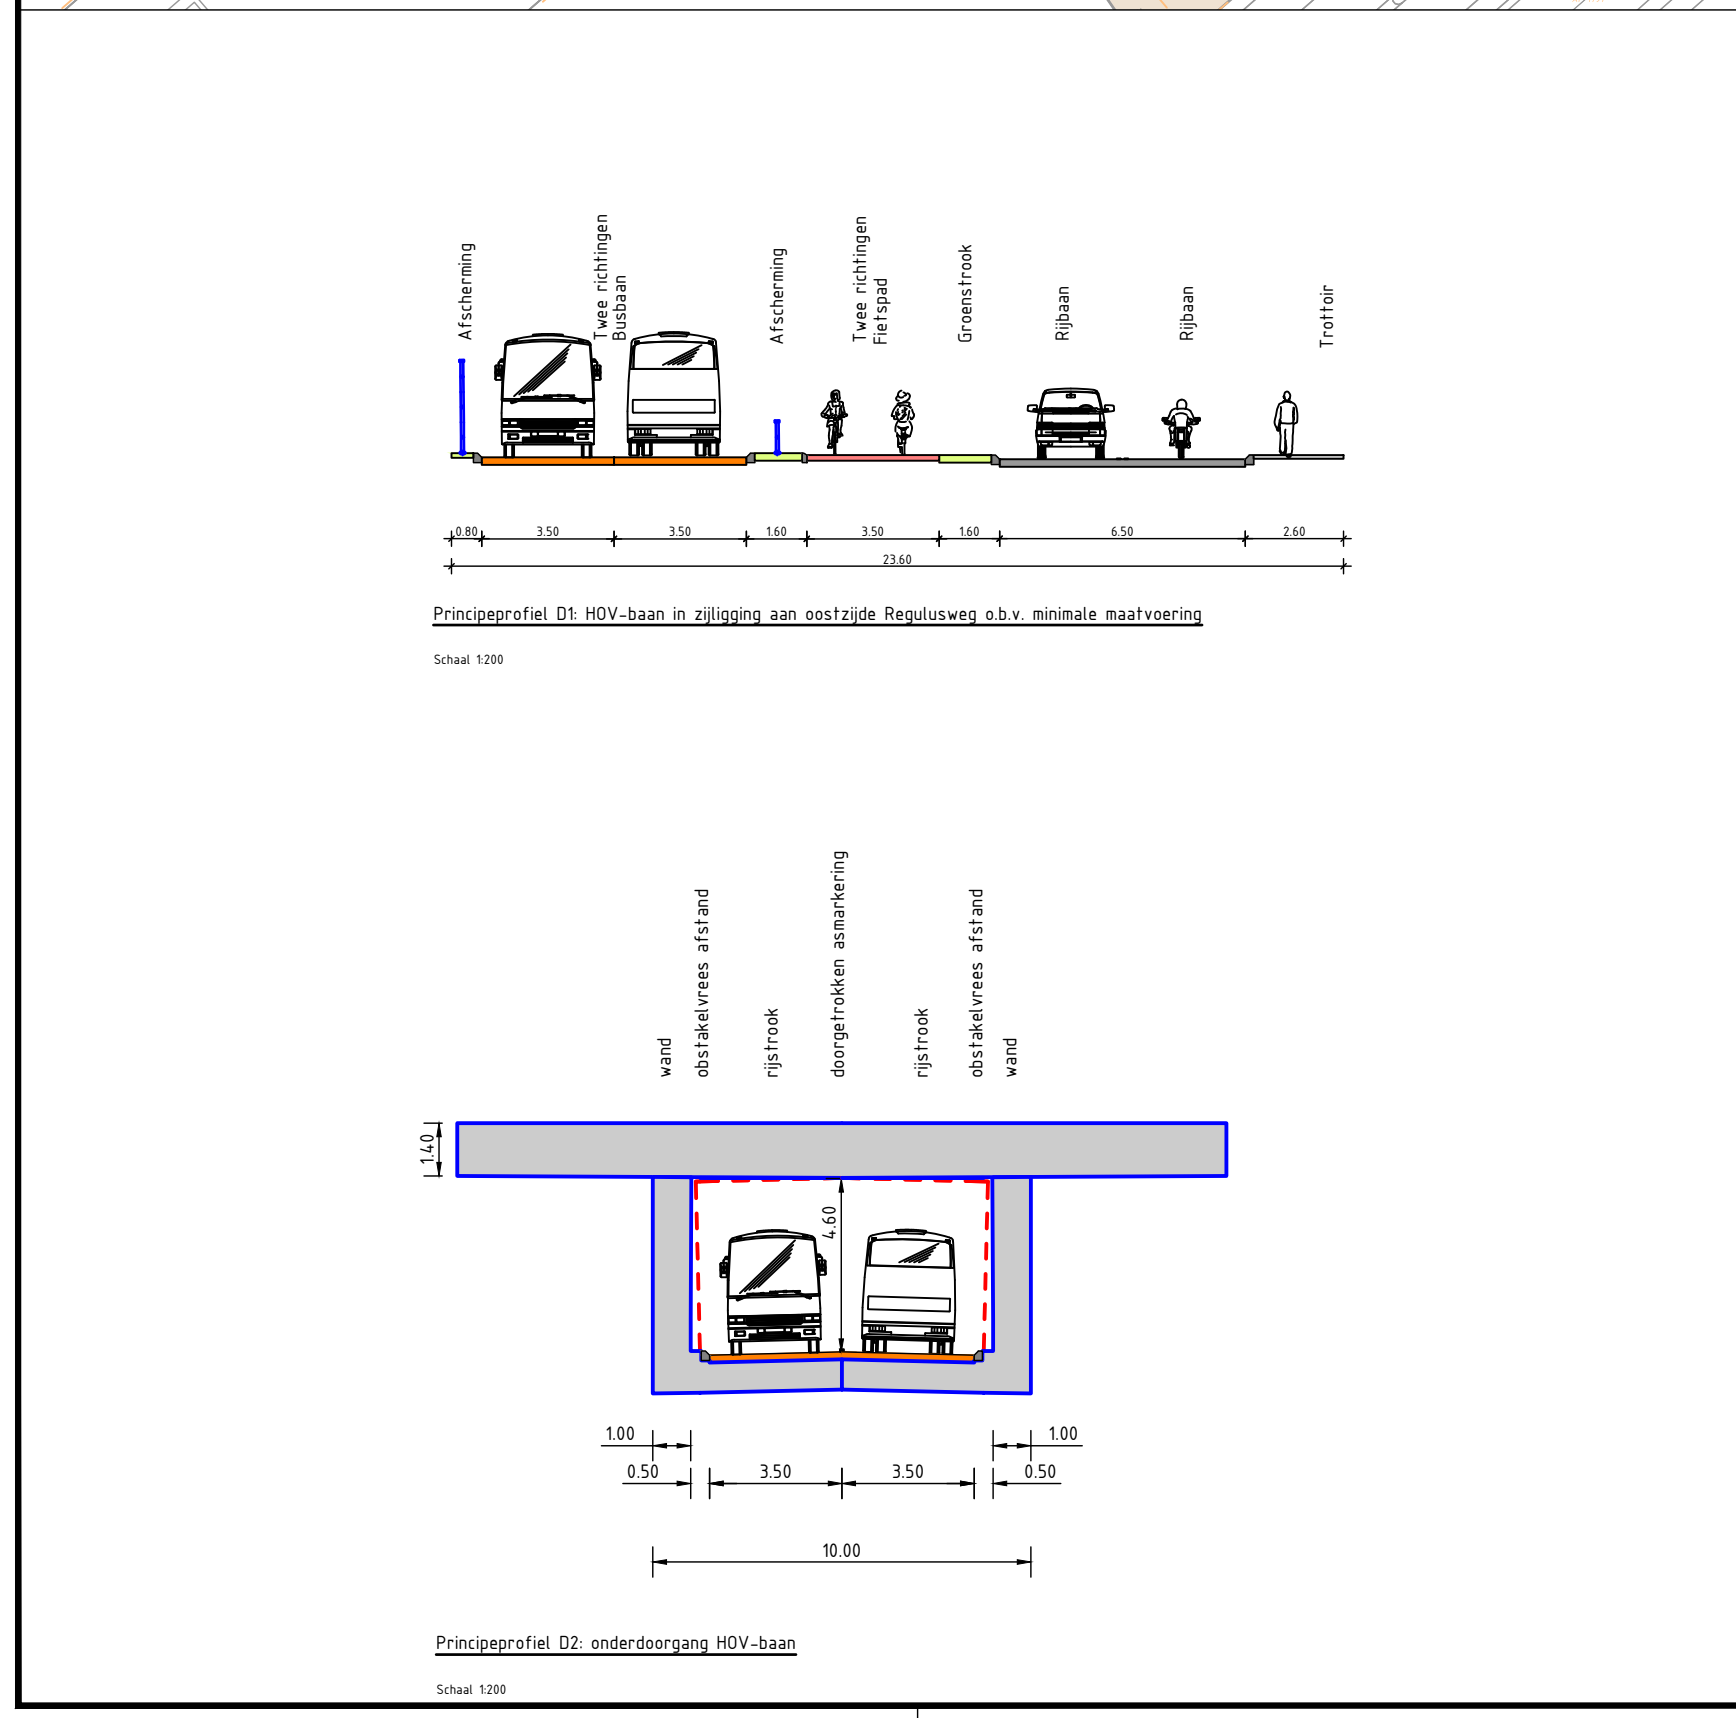Versi
V3

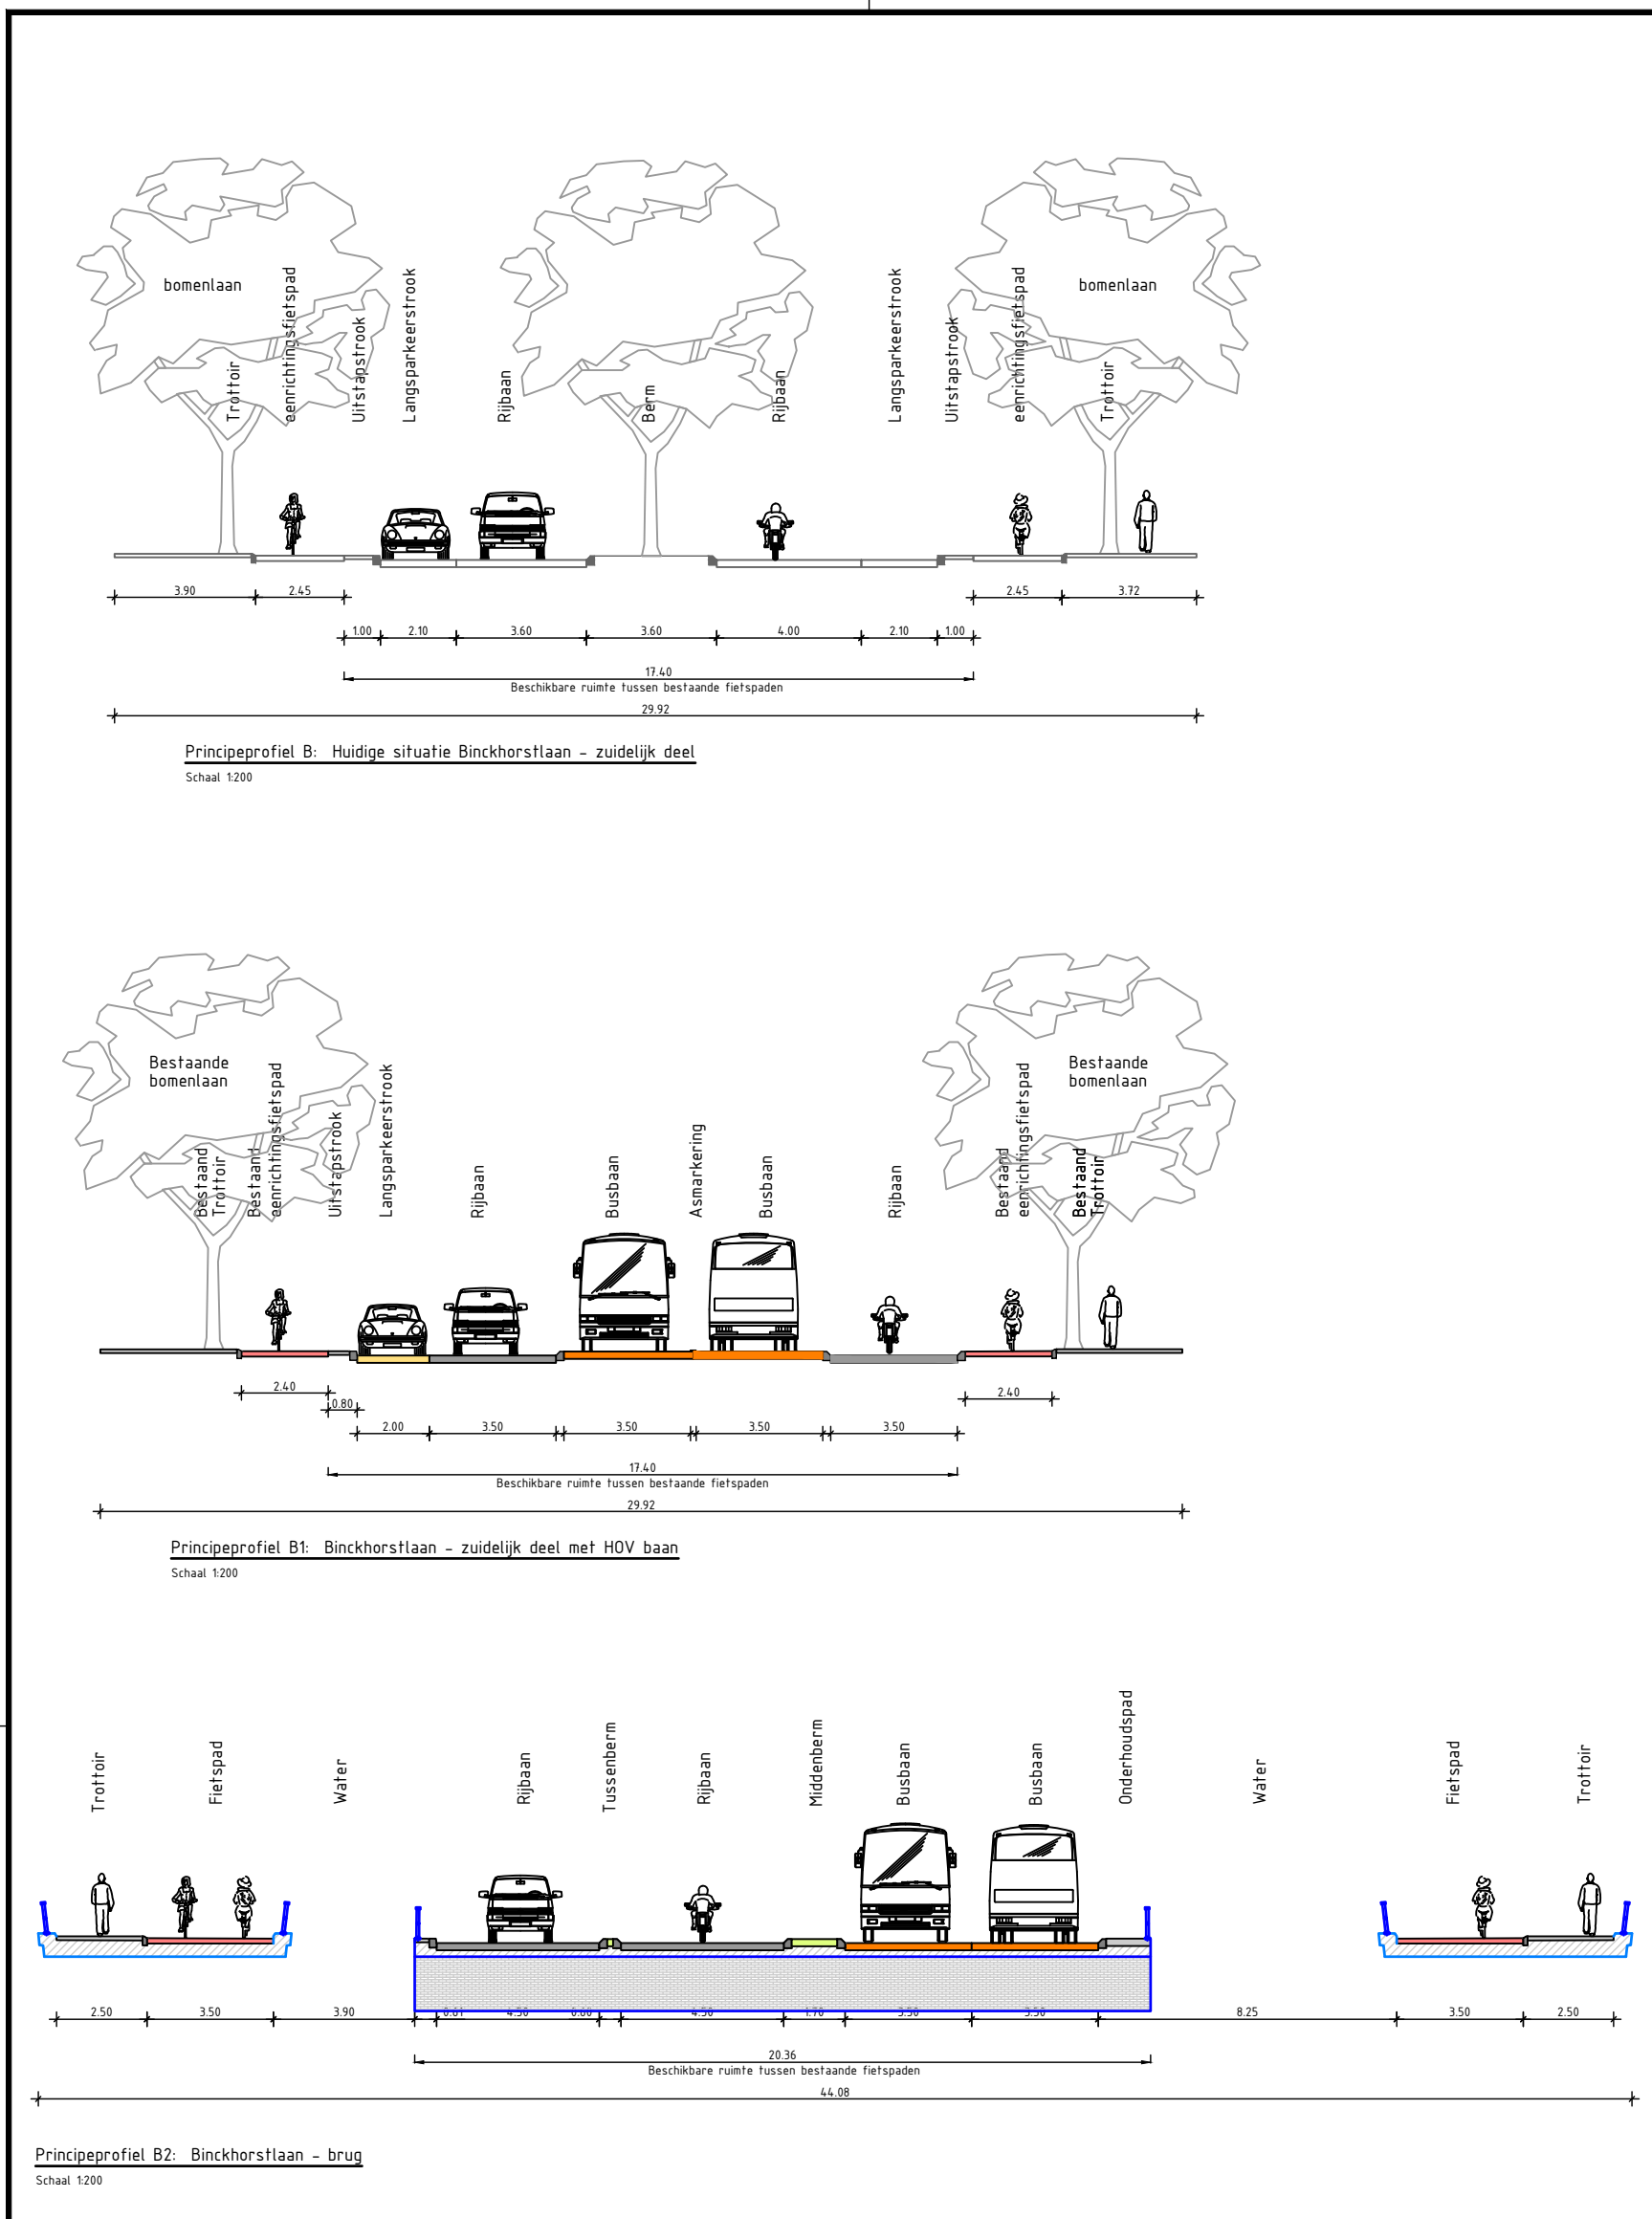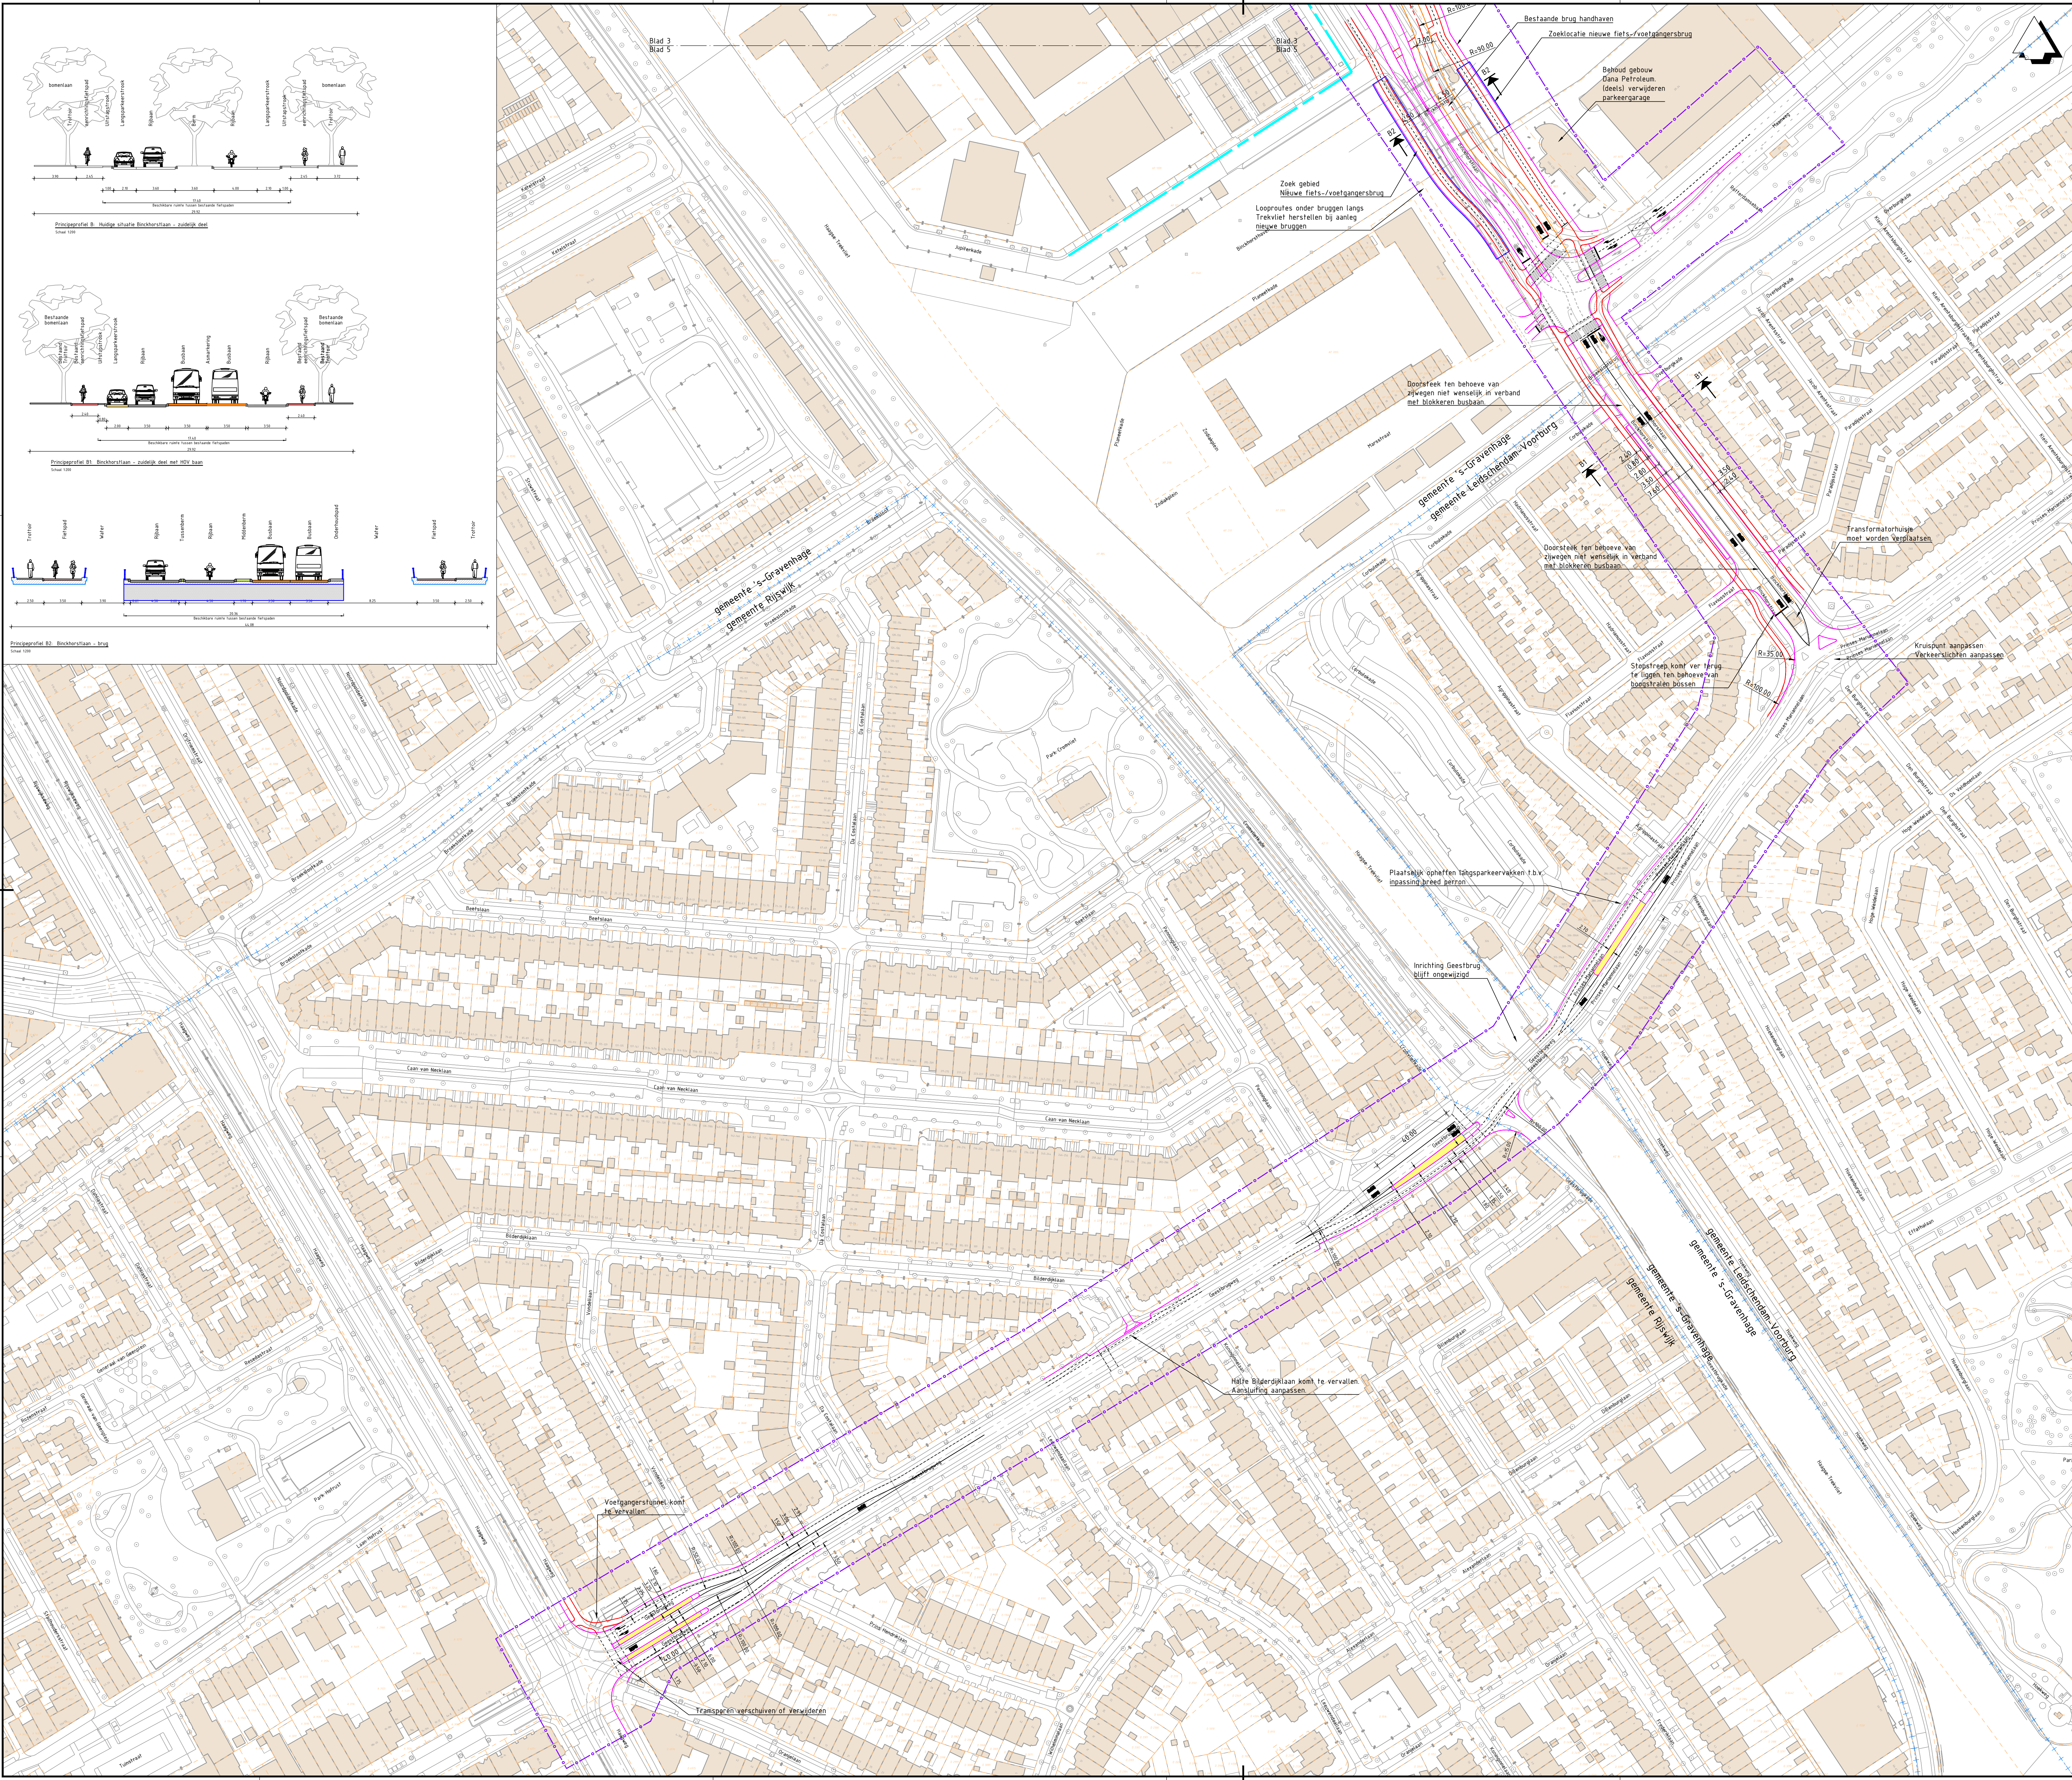

Legenda

	Bestaande situatie
	Bestaande bebouwing
	Bestaande kadastrale grens
	Gemeentegrens
	As hoofdrijbaan
	HOV-baan
	Kant verharding
	Fietspad
	Voetpad / overige
	Markering
	Kunstwerk
	Projectgrens
	Rooilijn
	Integraal studiegebied gemeente Den Haag (HOV-baan is indicatief)
	Perronhalte (locatie is indicatief)

OPMERKINGEN

- Maten in meters, hoogtepunten t.o.v. NAP (tenzij anders aangegeven).

Planoverzicht

Version	Uitwerking Aanpak van de fiets- en voetgangersbruggen	Contact	F. Koot
V2	Datum: 15-11-2021 Get.: T. Krijnen	Con.: G. Blom	Vrij: H. de Jong
V3	Datum: 26-11-2021 Get.: T. Krijnen	Con.: G. Blom	Vrij: H. de Jong

Opdrachtgever

Ministerie van Binnenlandse Zaken en Koninkrijksrelaties, Ministerie van Infrastructuur en Waterstaat, gemeente Den Haag
gemeente Leidschendam-Voorburg, provincie Zuid-Holland, Metropoolregio Rotterdam Den Haag

Advies- en Ingenieursorganisatie

ARCADIS

Project

CID Binckhorst Ontwerp en milieueffecten
Projectnummer: XC05157000002
Contractnummer: N.v.t.
Fase: Schetsontwerp

Onderwerp	Alternatief 2, variant 2B Binckhorstlaan-Zonweg Bus	Status	Definitief
Schaal	1:1000	Bladformaat	A0
Tekeningnummer	BKH-ARC-SI-00-CE-S0-3004-ALT2_VAR2B	Bladnummer	5 van 5

Version: 3.0