


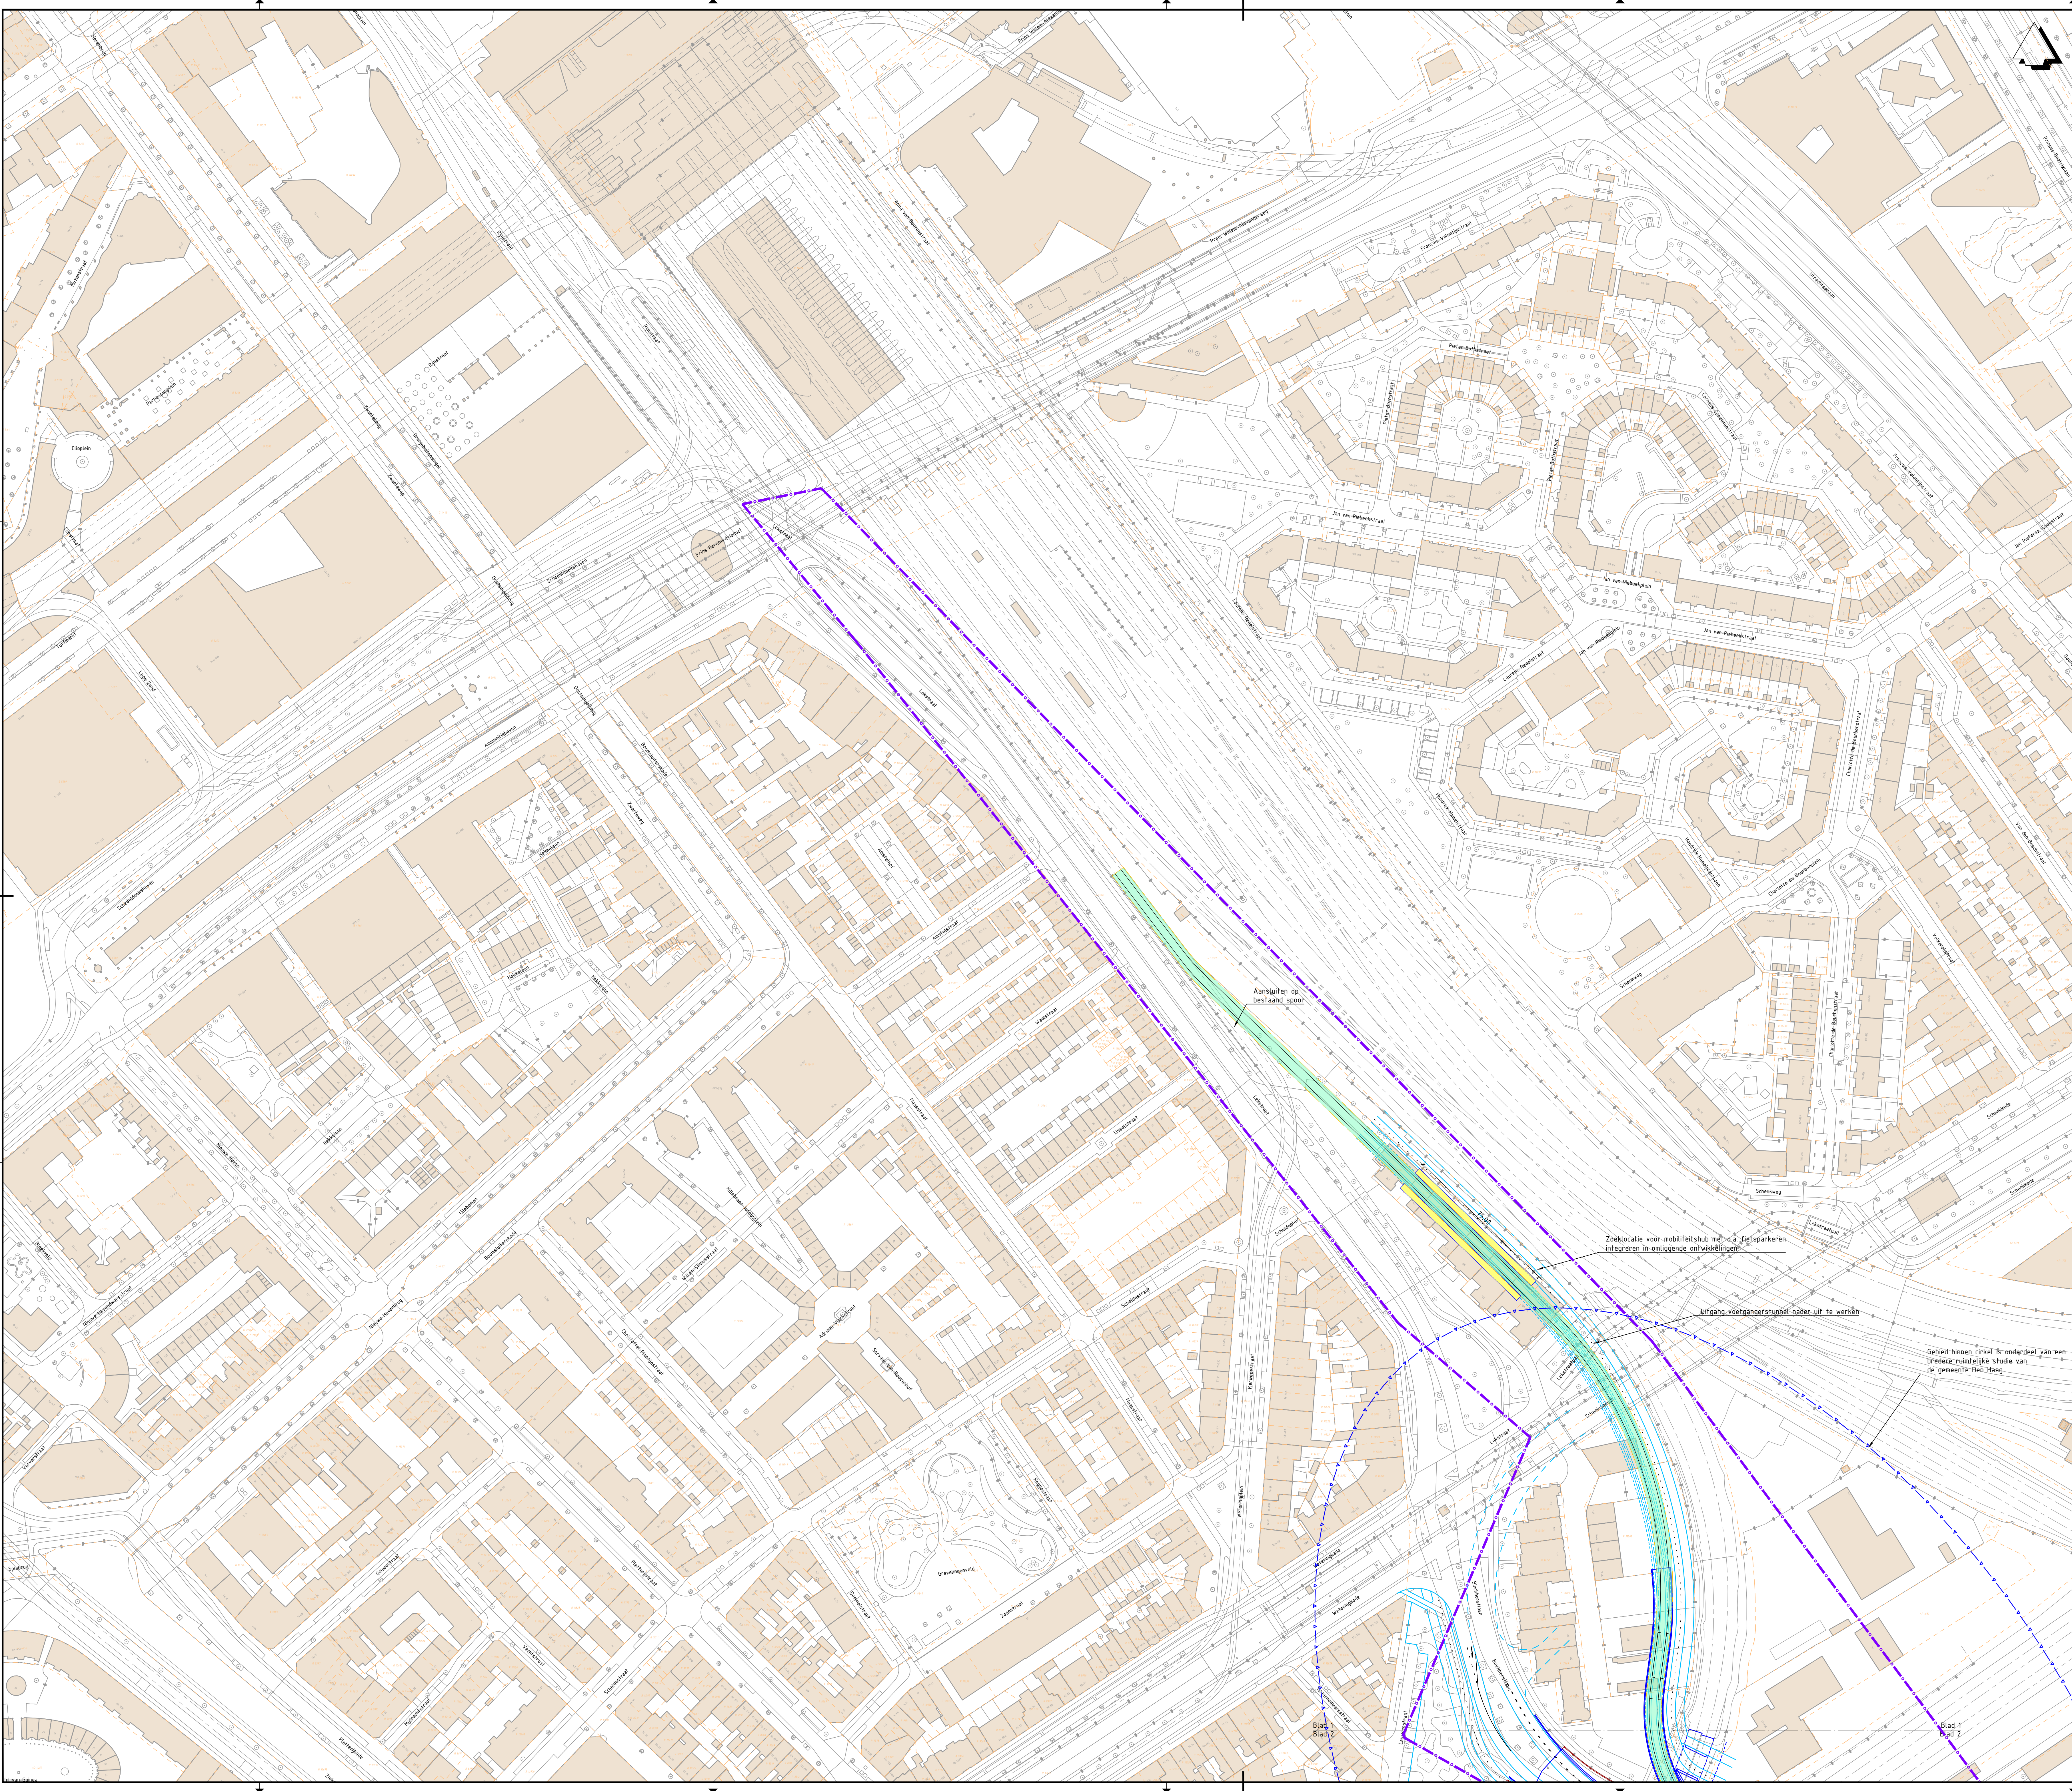


Legenda

- Bestaande situatie
- Bestaande bebouwing
- Bestaande kadastrale grens
- Gemeentegrens
- As hoofdrijbaan
- HdV-baan
- Kant verharding
- Fietspad
- Voetpad / overige
- Markering
- Kunstwerk
- Projectgrens
- Roolijn
- Integraal studiegebied gemeente Den Haag (dV-baan is indicatief)
- Perronhalte (locatie is indicatief)
- Bestaande trambaan
- Nieuwe / verschoven trambaan

OPMERKINGEN

- Maten in meters, hoogtelopen t.o.v. NAP (tenzij anders aangegeven).

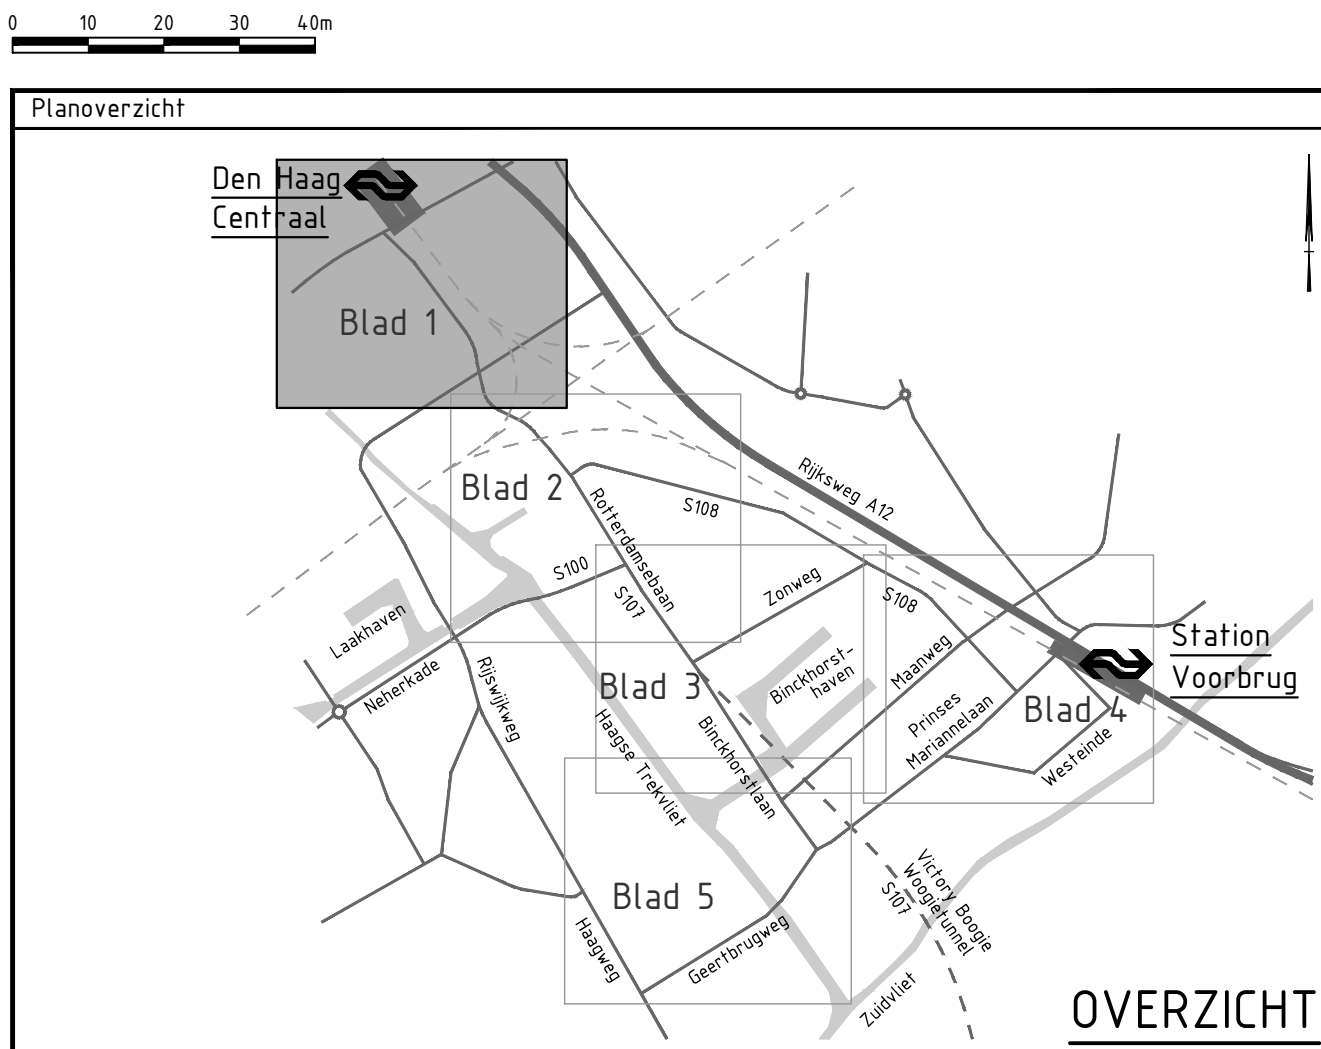

|       |                                                                       |                    |              |  |       |            |  |
|-------|-----------------------------------------------------------------------|--------------------|--------------|--|-------|------------|--|
| Verie | Beschrijving Aanpassen tramlijnen op Prinses Mariannelaan en Geestweg |                    |              |  | Verie | H. de Jong |  |
| V2    | Datum 15-11-2021                                                      | Get. 1. Ruizendaal | Con. G. Blom |  | V2    | H. de Jong |  |
| Verie | Beschrijving Aanpassen opdrachtgevers in stempel                      |                    |              |  | Verie | H. de Jong |  |
| V3    | Datum 25-11-2021                                                      | Get. 1. Ruizendaal | Con. G. Blom |  | V3    | H. de Jong |  |


|   |  |         |
|---|--|---------|
| Opdrachtgever   |  | Contact |
| Ministerie van Binnenlandse Zaken en Koninkrijksrelaties, Ministerie van Infrastructuur en Waterstaat, gemeente Den Haag |  | F. Koot |
| gemeente Leidschendam-Voorburg, provincie Zuid-Holland, Metropoolregio Rotterdam Den Haag                                |  |         |

|                                  |  |            |
|----------------------------------|--|------------|
| Advies- en Ingenieursorganisatie |  | Contact    |
| ARCADIS                          |  | H. de Jong |

|                                          |                                                                               |                   |
|------------------------------------------|-------------------------------------------------------------------------------|-------------------|
| Project                                  |                                                                               | Contact           |
| CID Binckhorst Ontwerp en milieueffecten |                                                                               | H. de Jong        |
| Projectnummer                            | XC05157000002                                                                 | Security Category |
| Fase                                     | Schetsontwerp                                                                 | AS                |
| Onderwerp                                | Alternatief 4, variant 4T<br>Binckhorstlaan Zuid-Prinses Mariannelaan<br>Tram |                   |

|                                     |                      |                     |
|-------------------------------------|----------------------|---------------------|
| Schaal : 1:1000                     | Bladformaat : A0     | Status : definitief |
| Contractnummer : N.v.t.             | Bladnummer : 1 van 5 |                     |
| Tekeningnummer:                     | Versie               |                     |
| BKH-ARC-SI-00-CE-S0-3007-ALT4_VAR4T | V3                   |                     |



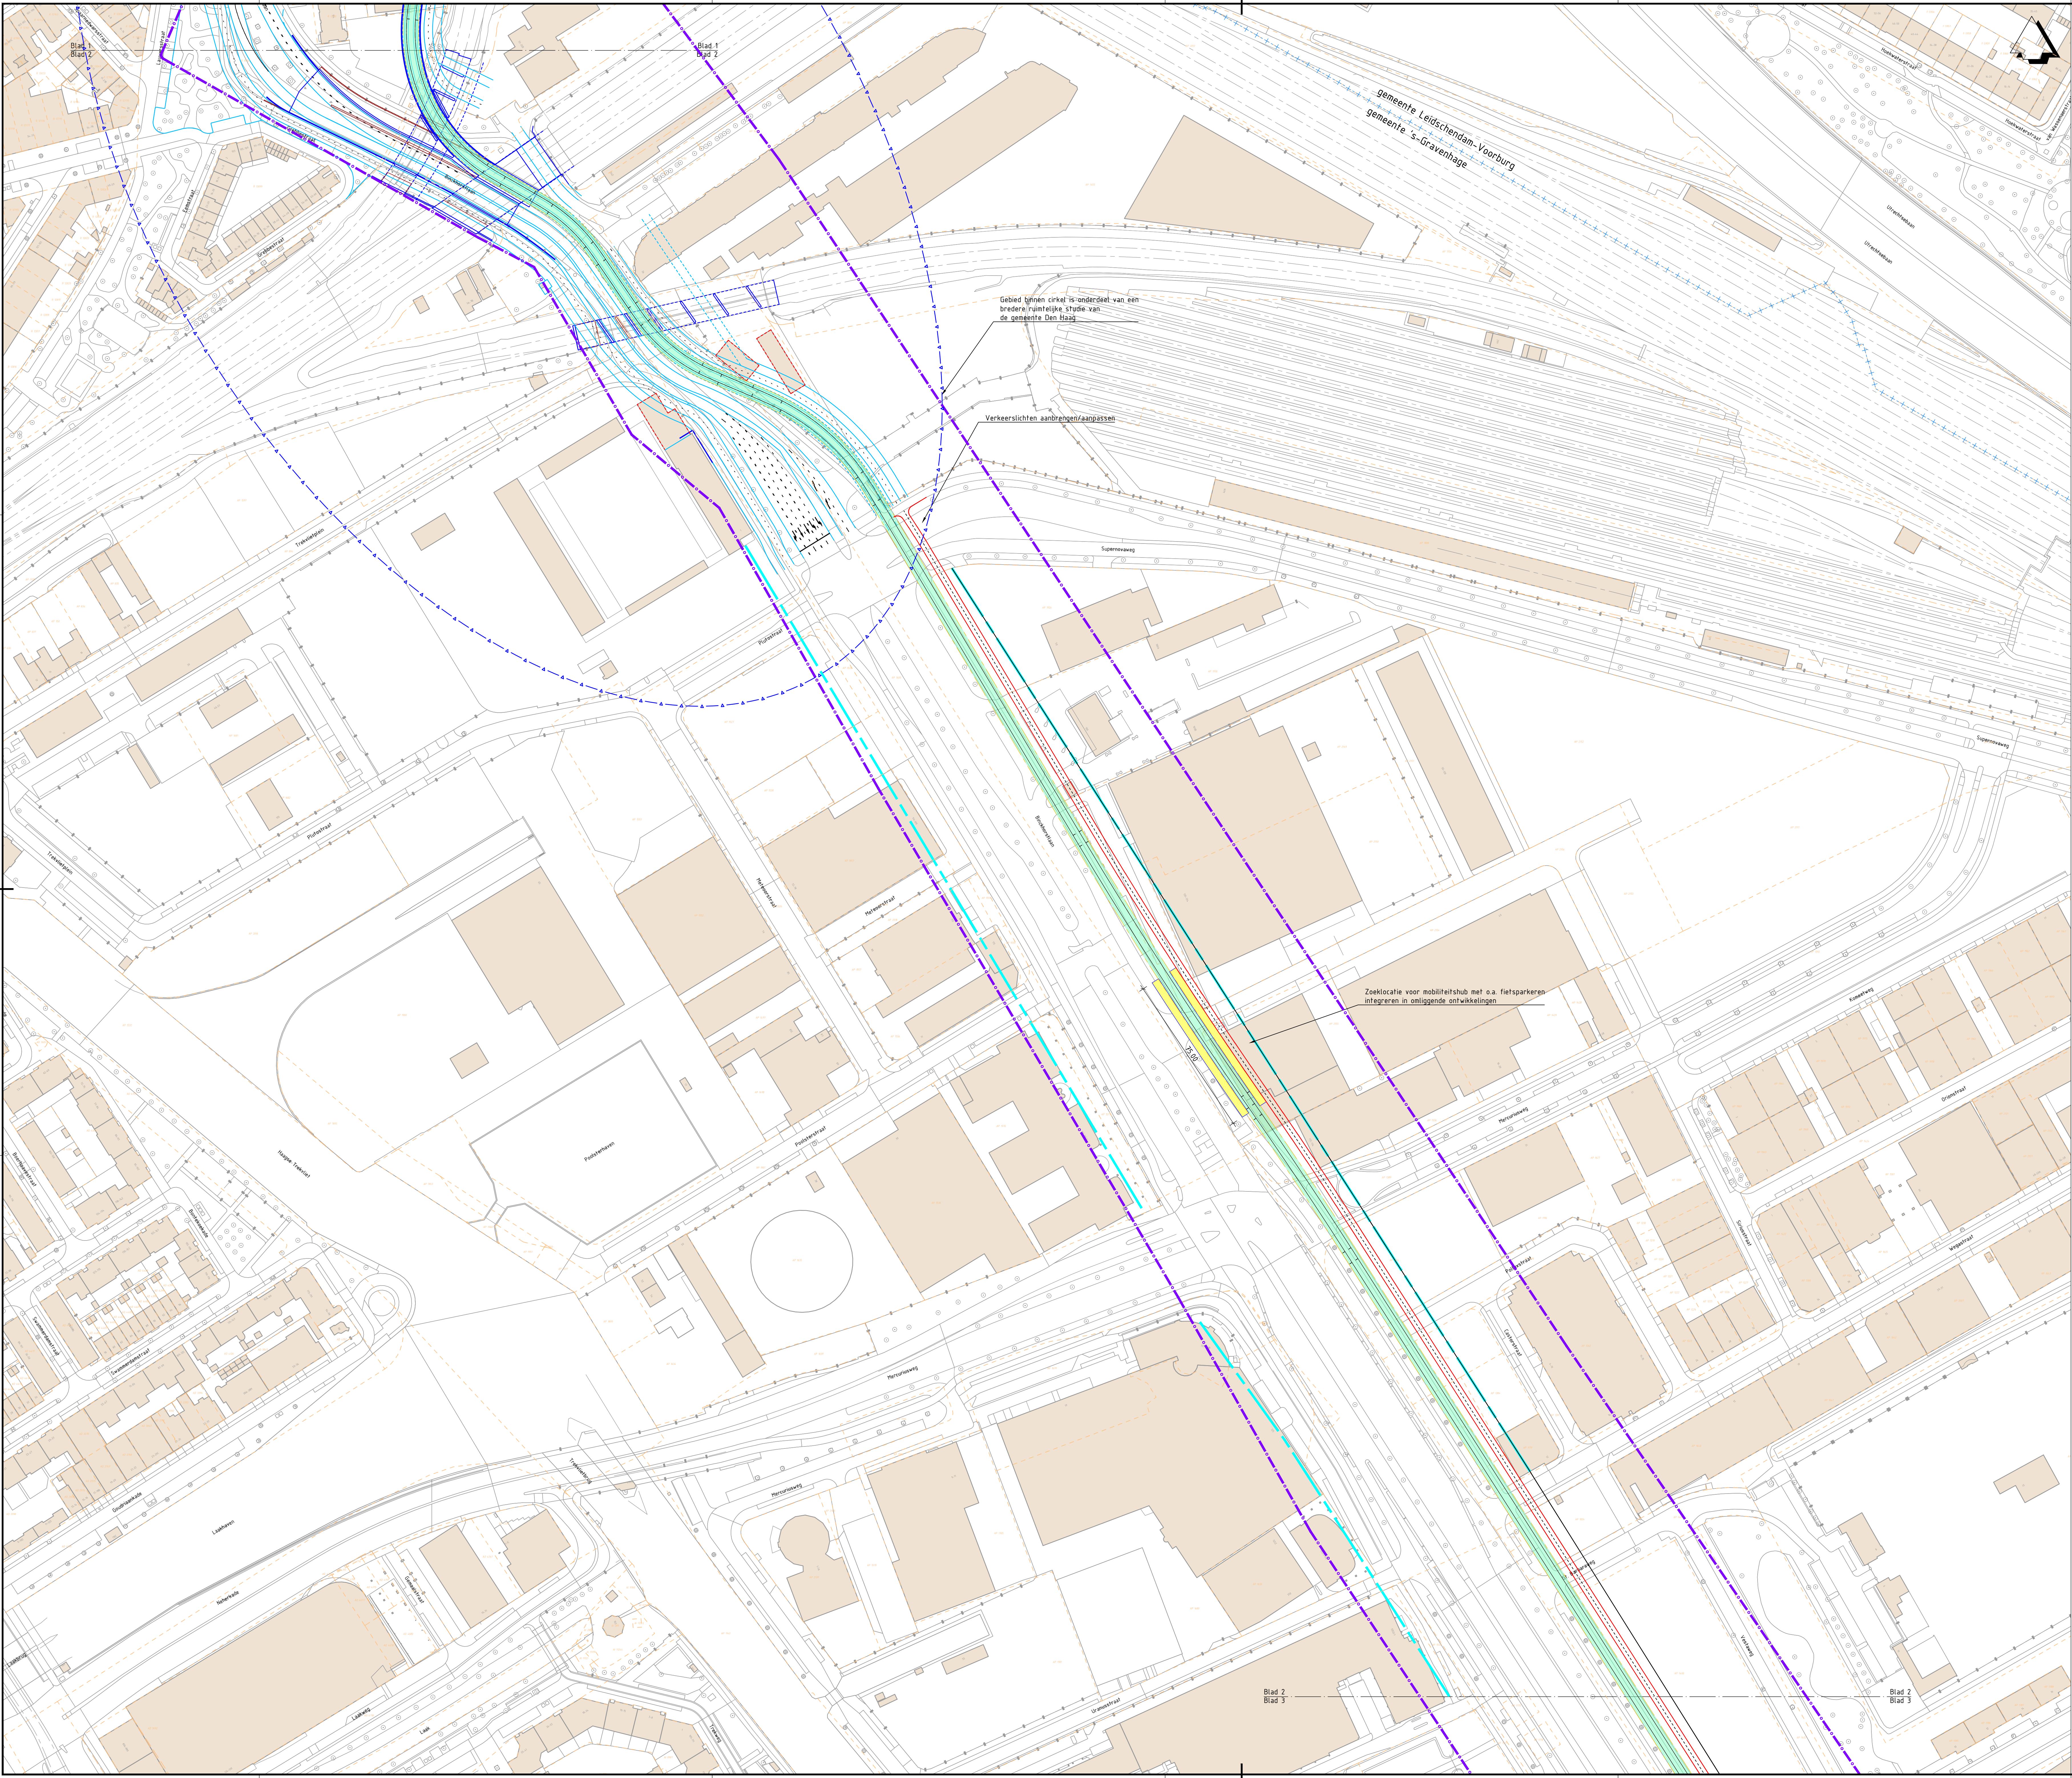


Legenda

- Bestaande situatie
- Bestaande bebouwing
- Bestaande kadastrale grens
- Gemeentegrens
- As hoofdrijbaan
- HdV-baan
- Kant verharding
- Fietspad
- Voetpad / overige
- Markering
- Kunstwerk
- Projectgrens
- Rooklijn
- Integraal studiegebied gemeente Den Haag (HdV-baan is indicatief)
- Perronhalte (locatie is indicatief)
- Bestaande trambaan
- Nieuwe / verschoven trambaan

OPMERKINGEN

- Maten in meters, hoogtepelen t.o.v. NAP (tenzij anders aangegeven).

0 10 20 30 40m

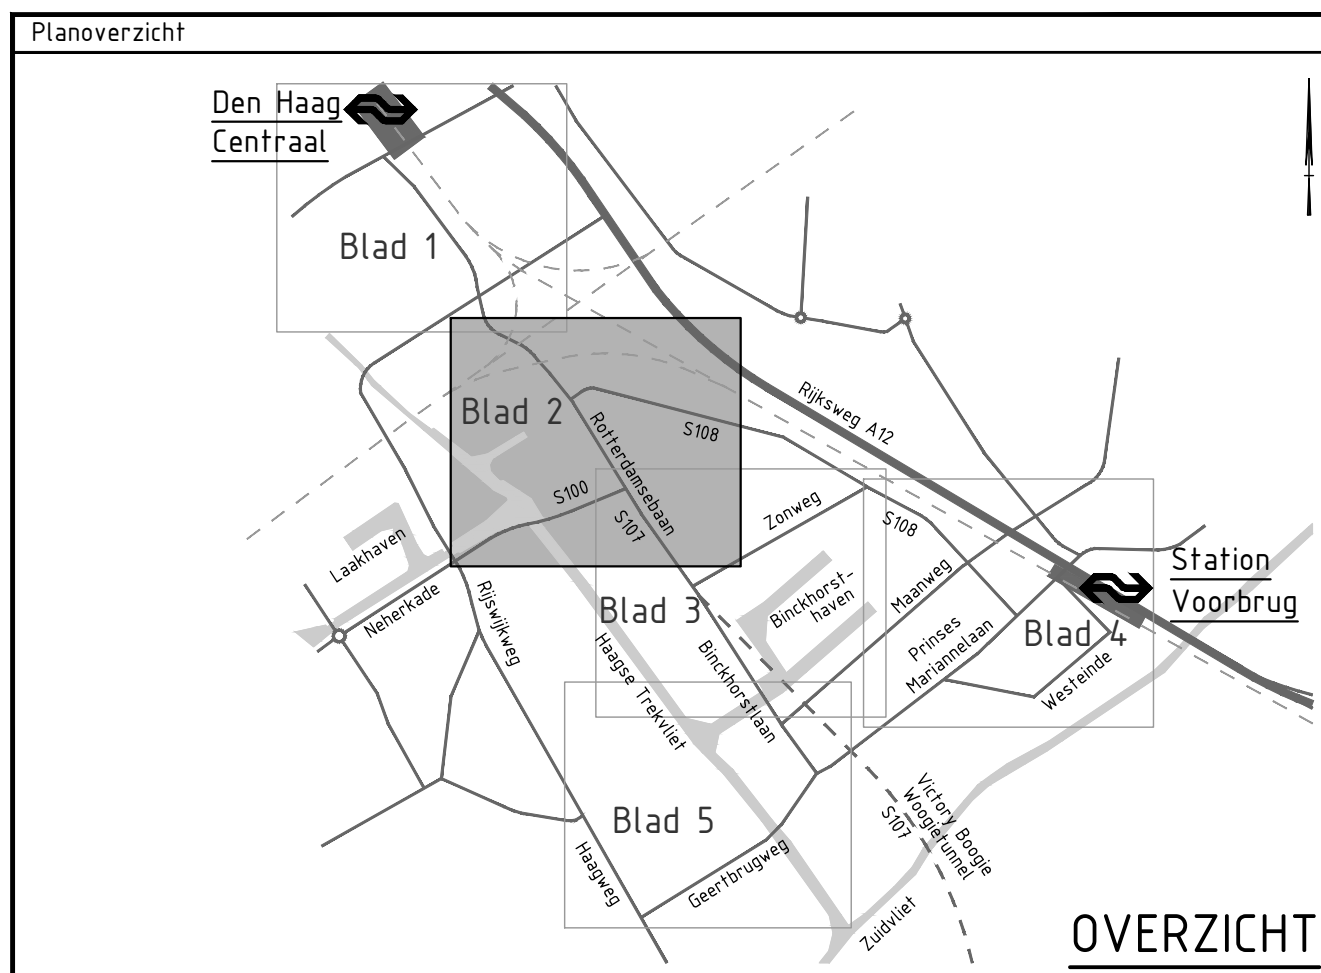

|        |                                                                         |                     |               |                  |         |
|--------|-------------------------------------------------------------------------|---------------------|---------------|------------------|---------|
| versie | Beschrijving Aanpassen tramlijnen op Prinses Mariannelaan en Geestdreef |                     |               |                  | contact |
| V2     | Datum: 05-11-2021                                                       | Get.: T. Ruizendaal | Con.: G. Blom | Vrij: H. de Jong | F. Koot |
| versie | Beschrijving Aanpassen opdrachtgevers in stempel                        |                     |               |                  |         |
| V3     | Datum: 25-11-2021                                                       | Get.: T. Ruizendaal | Con.: G. Blom | Vrij: H. de Jong |         |

**Opdrachtgever**  
Ministerie van Binnenlandse Zaken en Koninkrijksrelaties, Ministerie van Infrastructuur en Watersstaat, gemeente Den Haag  
gemeente Leidschendam-Voorburg, provincie Zuid-Holland, Metropoolregio Rotterdam Den Haag


**Advies- en Ingenieursorganisatie**

**ARCADIS**

**Project**  
CID Binckhorst Ontwerp en milieueffecten  
Projectnummer: XC05157000002  
Fase: Scheltonsweg  
Onderwerp: Alternatief 4, variant 4T  
Binckhorstlaan Zuid-Prinses Mariannelaan  
Tram

Schaal: 1:1000  
Bladformaat: A0  
Bladnummer: 2 van 5  
Tekeningsnummer: BKH-ARC-SI-00-CE-S0-3007-ALT4\_VAR4T  
Status: definitief  
Versie: V3



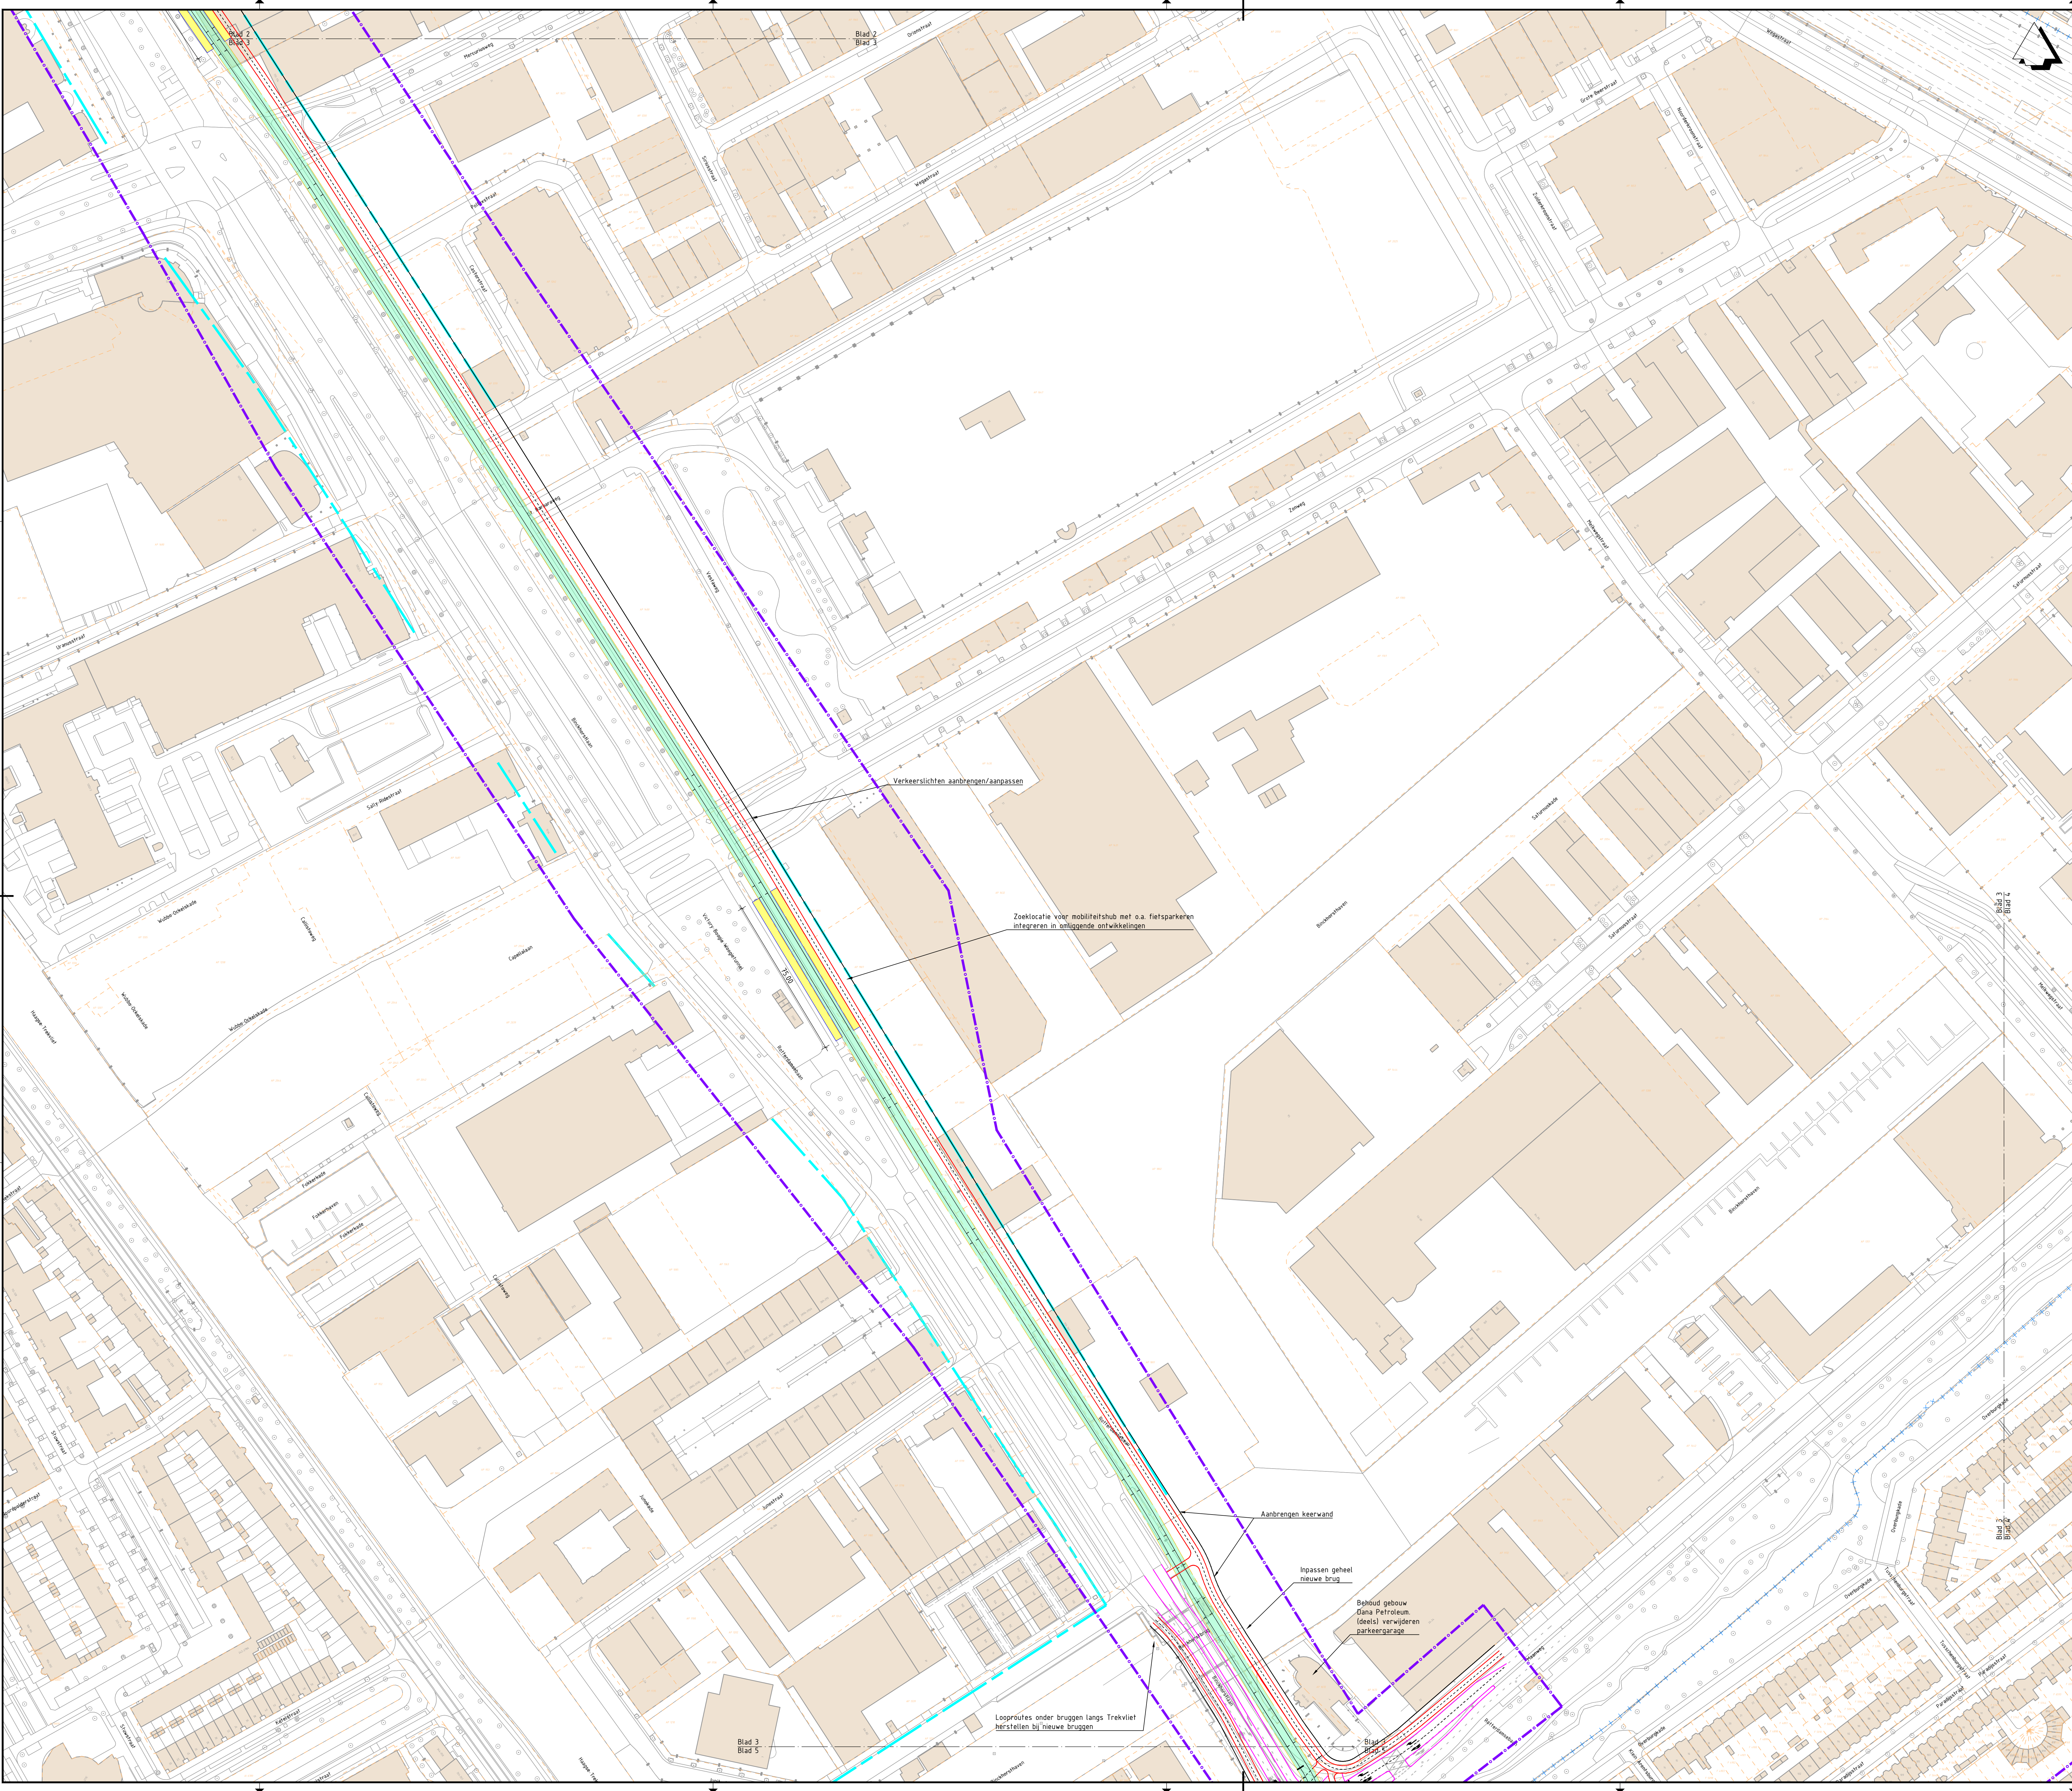


Legenda

- Bestaande situatie
- Bestaande bebouwing
- Bestaande kadastrale grens
- Gemeentegrens
- As hoofdrijbaan
- HOV-baan
- Kant verharding
- Fietspad
- Voetpad / overige
- Markering
- Kunstwerk
- Projectgrens
- Rooklijn
- Integraal studiegebied gemeente Den Haag (OV-baan is indicatief)
- Perronhalte (locatie is indicatief)
- Bestaande trambaan
- Nieuwe / verschoven trambaan

OPMERKINGEN

- Maten in meters, hoogtespeilen t.o.v. NAP (tenzij anders aangegeven).

Planoverzicht

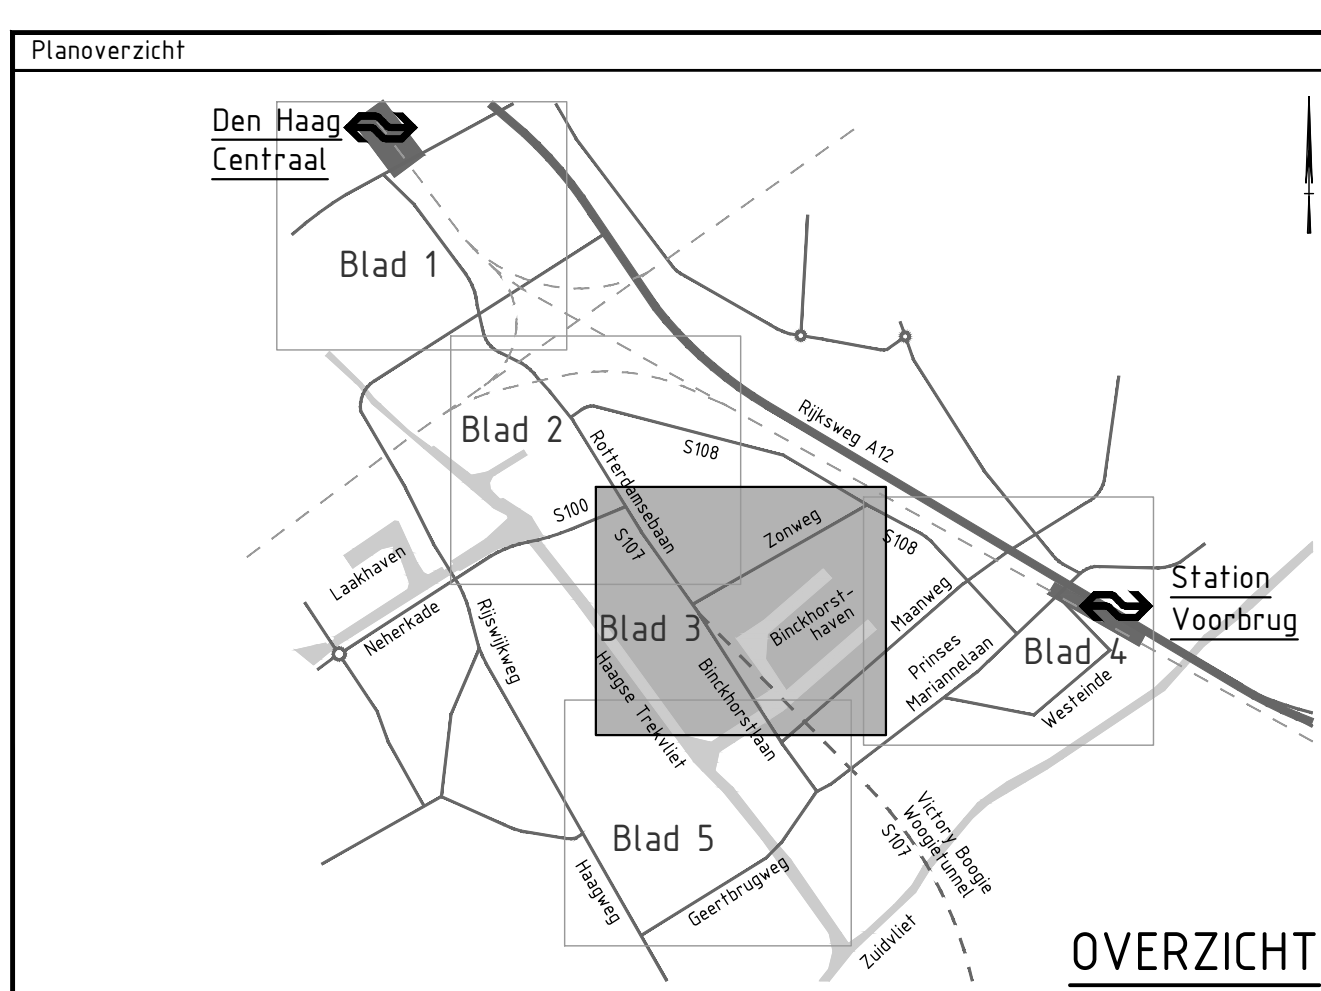

|       |                                                                       |                   |               |                  |
|-------|-----------------------------------------------------------------------|-------------------|---------------|------------------|
| Verie | Beschrijving Aanpassen tramlijnen op Prinses Mariannelaan en Geestweg |                   |               |                  |
| V2    | Datum: 15-11-2021                                                     | Get.: T. Ruendaal | Get.: G. Blom | Vrij: H. de Jong |
| Verie | Beschrijving Aanpassen opdrachtgevers in stempel                      |                   |               |                  |
| V3    | Datum: 25-11-2021                                                     | Get.: T. Ruendaal | Get.: G. Blom | Vrij: H. de Jong |



|   |                    |
|---|--------------------|
| Opdrachtgever   | Contact<br>F. Koot |
| Ministerie van Binnenlandse Zaken en Koninkrijksrelaties, Ministerie van Infrastructuur en Waterstaat, gemeente Den Haag<br>gemeente Leidschendam-Voorburg, provincie Zuid-Holland, Metropoolregio Rotterdam Den Haag |                    |

|                                  |                       |
|----------------------------------|-----------------------|
| Advies- en Ingenieursorganisatie | Contact<br>H. de Jong |
|----------------------------------|-----------------------|

|                |                                                                              |                        |
|----------------|------------------------------------------------------------------------------|------------------------|
| Project        | CID Binnhorst Ontwerp en milieueffecten                                      | Contact<br>H. de Jong  |
| Projectnummer: | XC05157000002                                                                | Security Category: ASD |
| Fase:          | Schetsontwerp                                                                |                        |
| Onderwerp      | Alternatief 4, variant 4T<br>Binnhorstlaan Zuid-Prinses Mariannelaan<br>Tram |                        |

|                                                     |                     |                 |        |            |
|-----------------------------------------------------|---------------------|-----------------|--------|------------|
| Schaal                                              | 1:1000              | Bladformaat: A0 | Status | definitief |
| Contractnummer: N.v.t.                              | Bladnummer: 3 van 5 |                 |        |            |
| Tekeningnummer: BKH-ARC-SI-00-CE-SO-3007-ALT4_VAR4T |                     |                 |        | Verie: V3  |



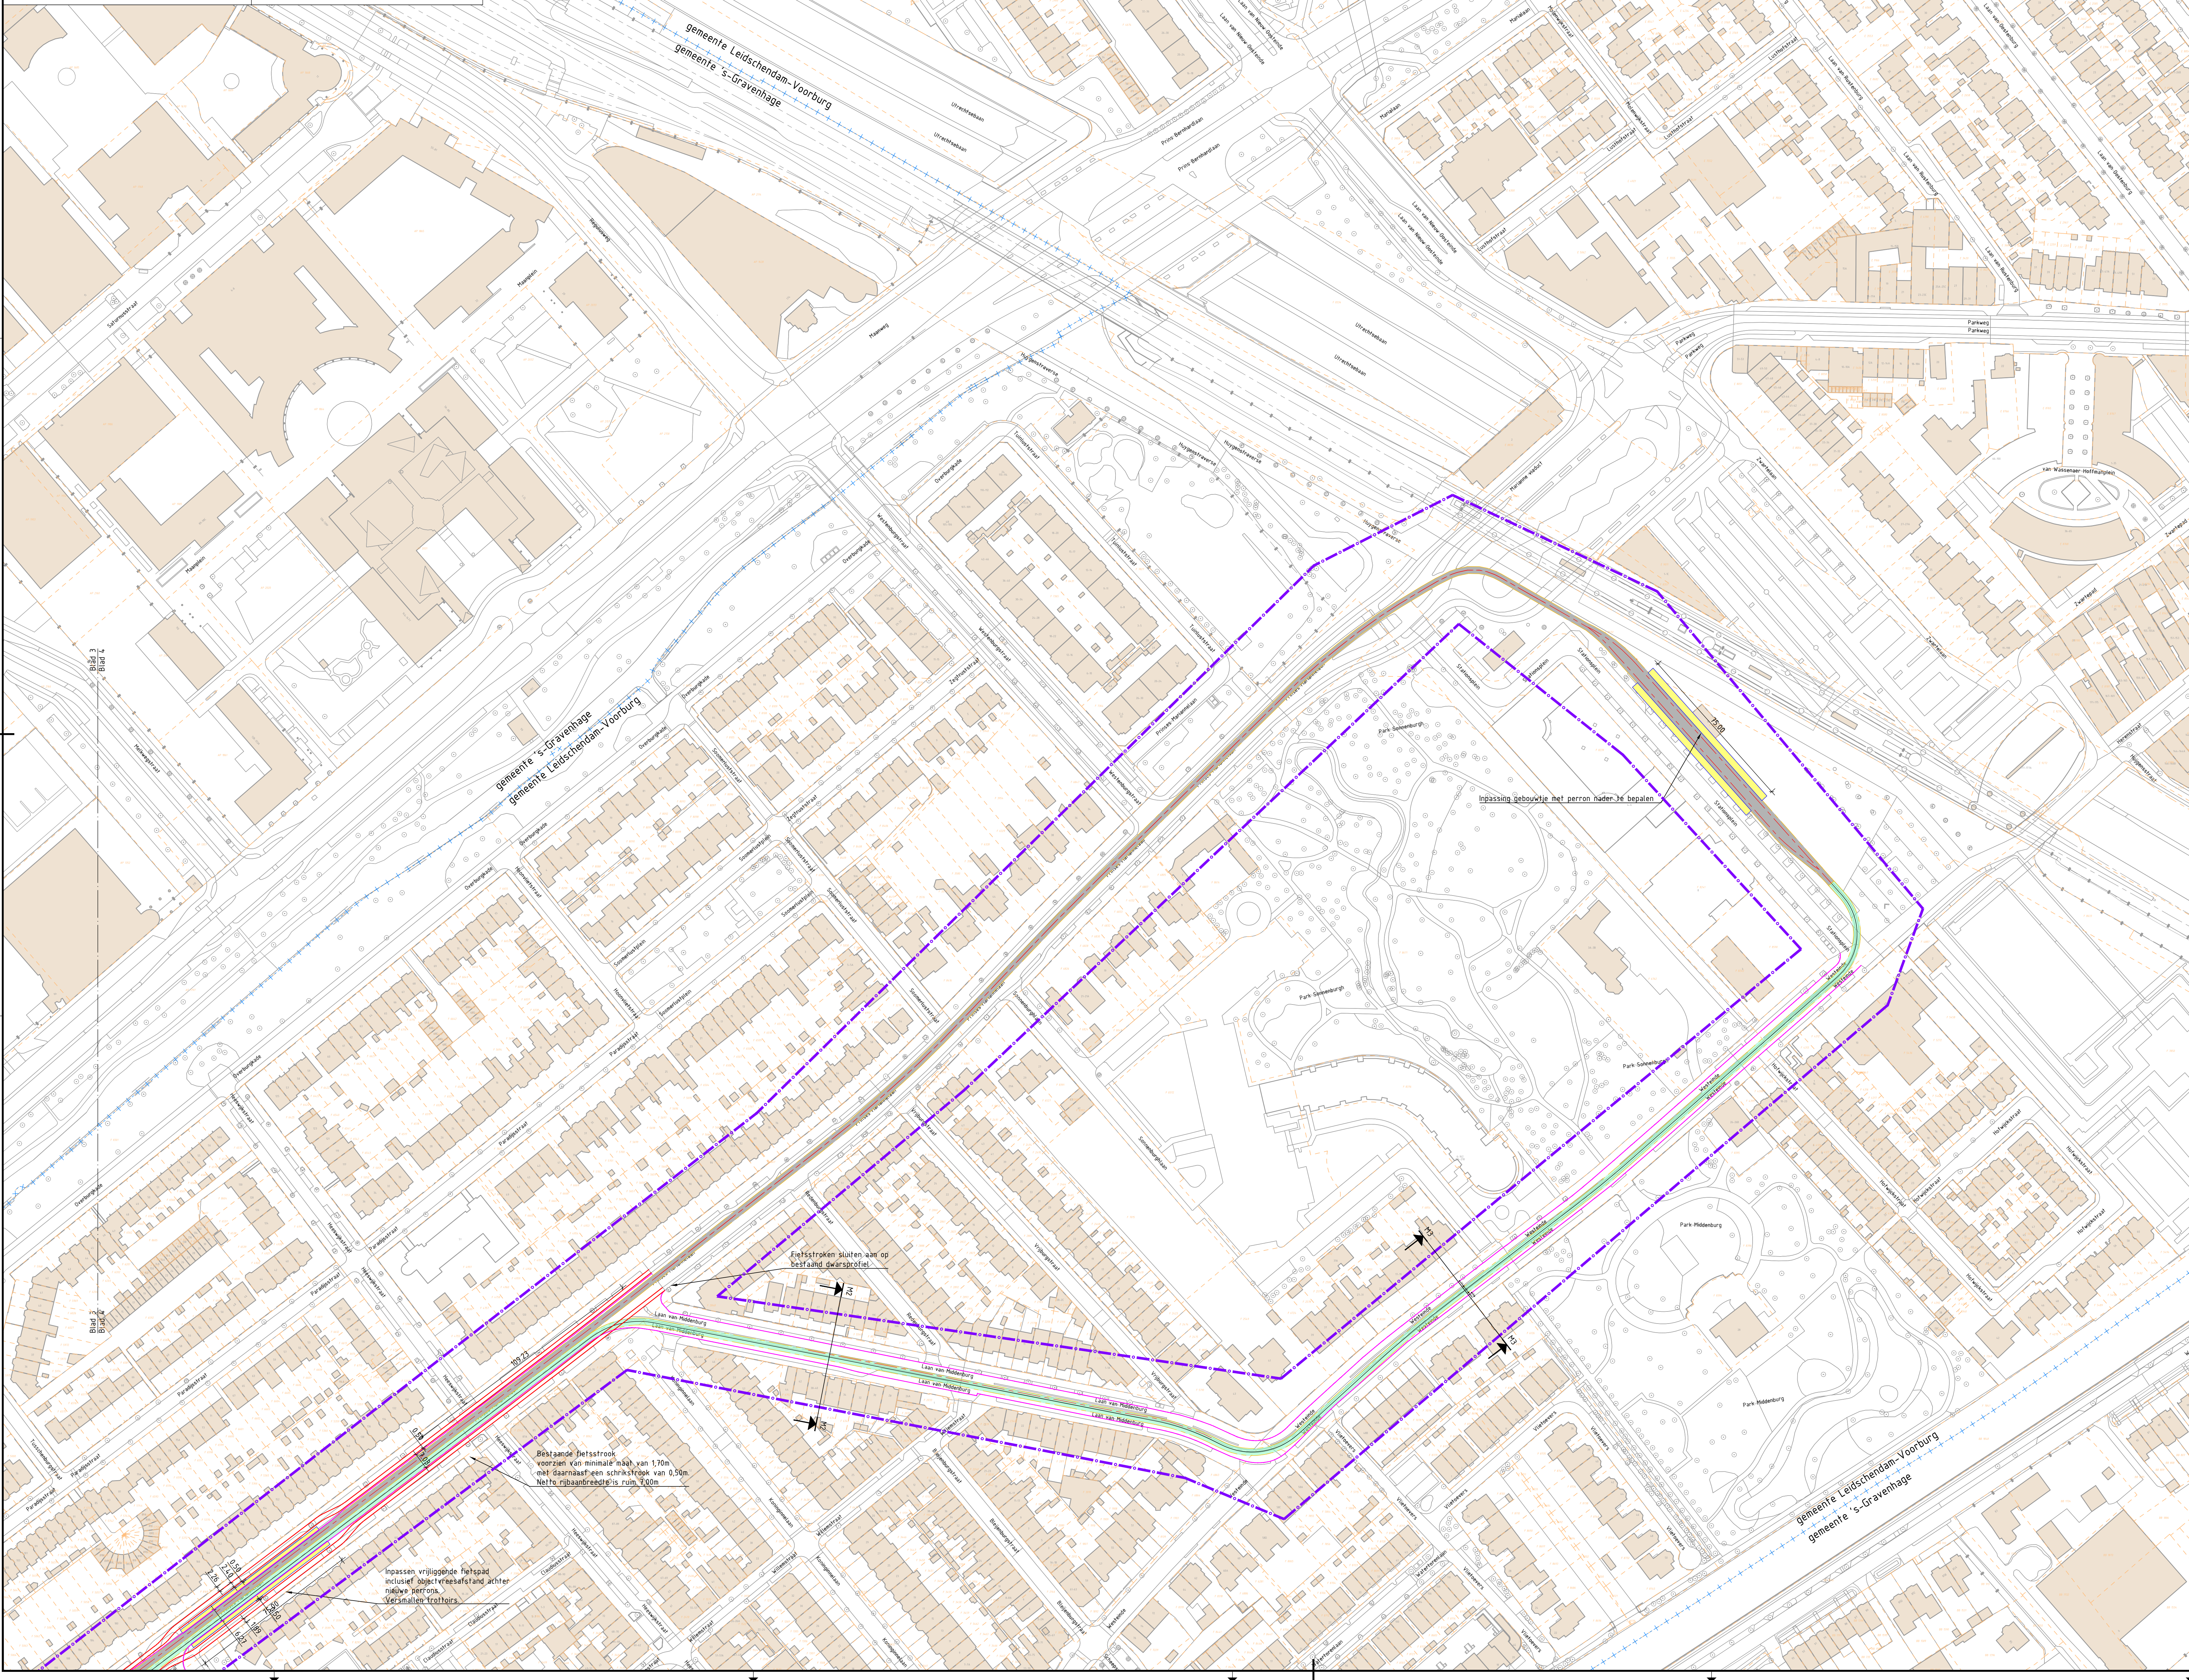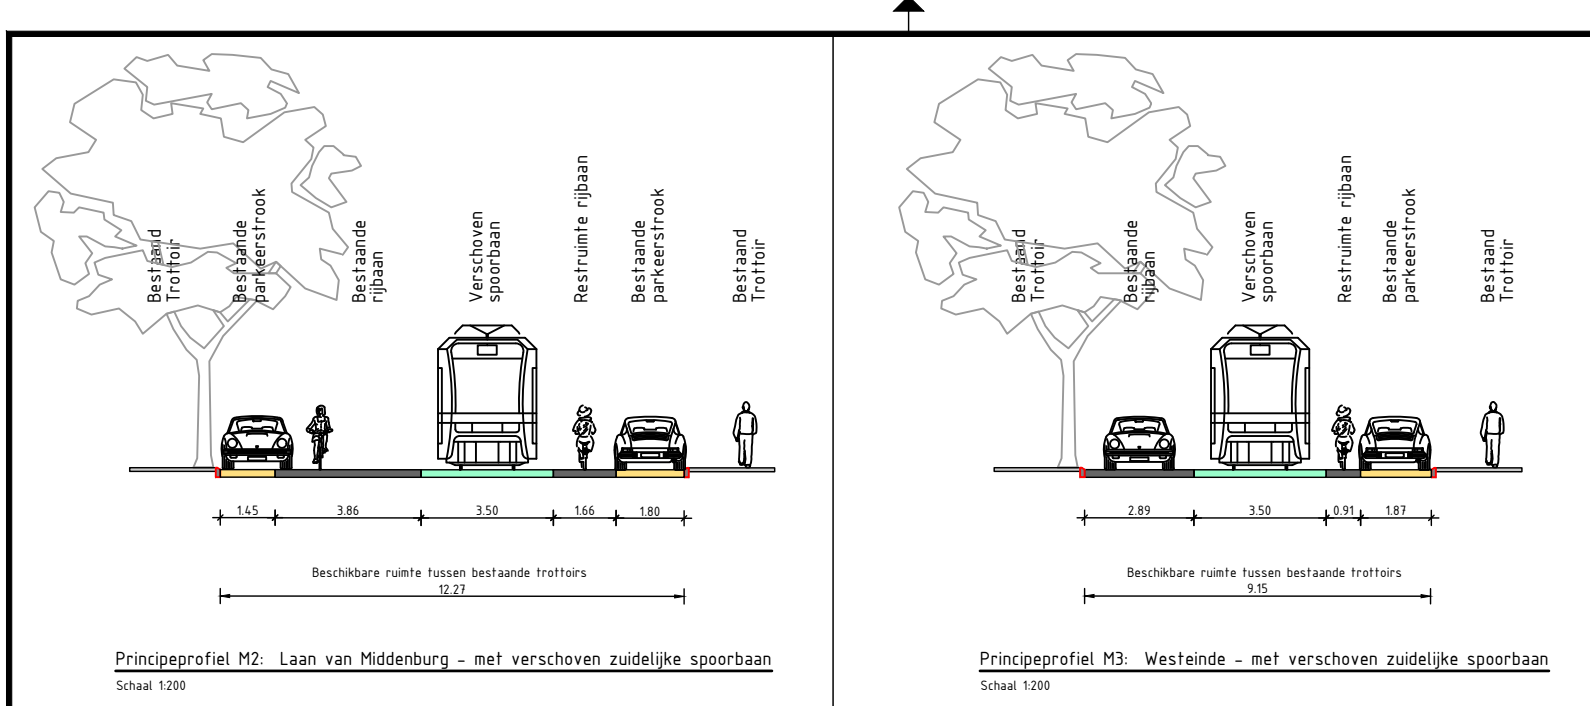


Legenda

- Bestaande situatie
- Bestaande bebouwing
- Bestaande kadastrale grens
- Gemeentegrens
- As hoofdrijbaan
- HOV-baan
- Kant verharding
- Fietspad
- Voetpad / overige
- Markering
- Kunstwerk
- Projectgrens
- Rooflijn
- Integraal studiegebied gemeente Den Haag (OV-baan is indicatief)
- Perronhalte (locatie is indicatief)
- Bestaande trambaan
- Nieuwe / verschoven trambaan


OPMERKINGEN

- Maten in meters, hoogtespeilen t.o.v. NAP (tenzij anders aangegeven).

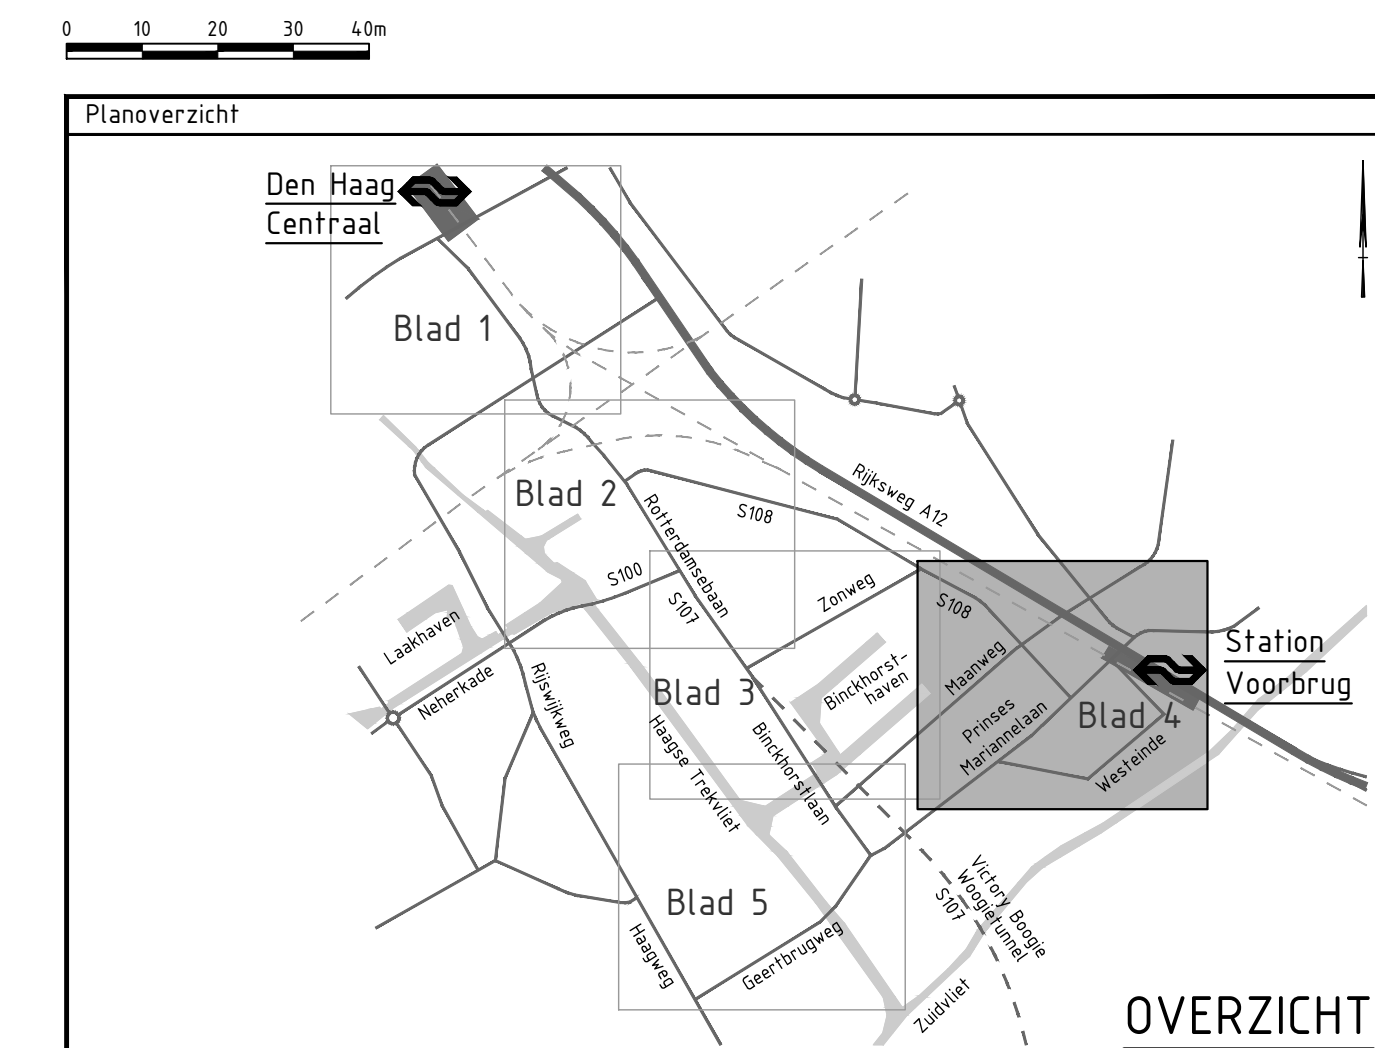

|   |                                                                       |                                                                               |              |
|---|-----------------------------------------------------------------------|-------------------------------------------------------------------------------|--------------|
| Planoverzicht   |                                                                       |                                                                               |              |
|   |                                                                       |                                                                               |              |
| OVERZICHT   |                                                                       |                                                                               |              |
| Version   | Beschrijving Aanpassen tramlijnen op Prinses Mariannelaan en Geestweg |                                                                               |              |
| V2   | Datum 05-11-2021                                                      | Get. T. Ruendaal                                                              | Con. G. Blom |
| V3   | Datum 25-11-2021                                                      | Get. T. Ruendaal                                                              | Con. G. Blom |
| Opdrachtgever   |                                                                       | Contact<br>F. Koot                                                            |              |
| Ministerie van Binnenlandse Zaken en Koninkrijksrelaties, Ministerie van Infrastructuur en Waterstaat, gemeente Den Haag<br>gemeente Leidschendam-Voorburg, provincie Zuid-Holland, Metropoolregio Rotterdam Den Haag |                                                                       |                                                                               |              |
| Advies- en Ingenieursorganisatie   |                                                                       | Contact<br>H. de Jong                                                         |              |
| Project   |                                                                       | CID Binckhorst Ontwerp en milieueffecten                                      |              |
| Contractnummer: N.v.t.   |                                                                       | Projectnummer: XC05157000002                                                  |              |
| Fase   |                                                                       | Schetsontwerp                                                                 |              |
| Onderwerp   |                                                                       | Alternatief 4, variant 4T<br>Binckhorstlaan Zuid-Prinses Mariannelaan<br>Tram |              |
| Schaal: 1:1000   |                                                                       | Bladformaat: A0                                                               |              |
| Contractnummer: N.v.t.   |                                                                       | Bladnummer: 4 van 5                                                           |              |
| Tekeningnummer: BKH-ARC-SI-00-CE-SO-3007-ALT4 VAR4T   |                                                                       | Status: definitief                                                            |              |
|   |                                                                       | Version: V3                                                                   |              |



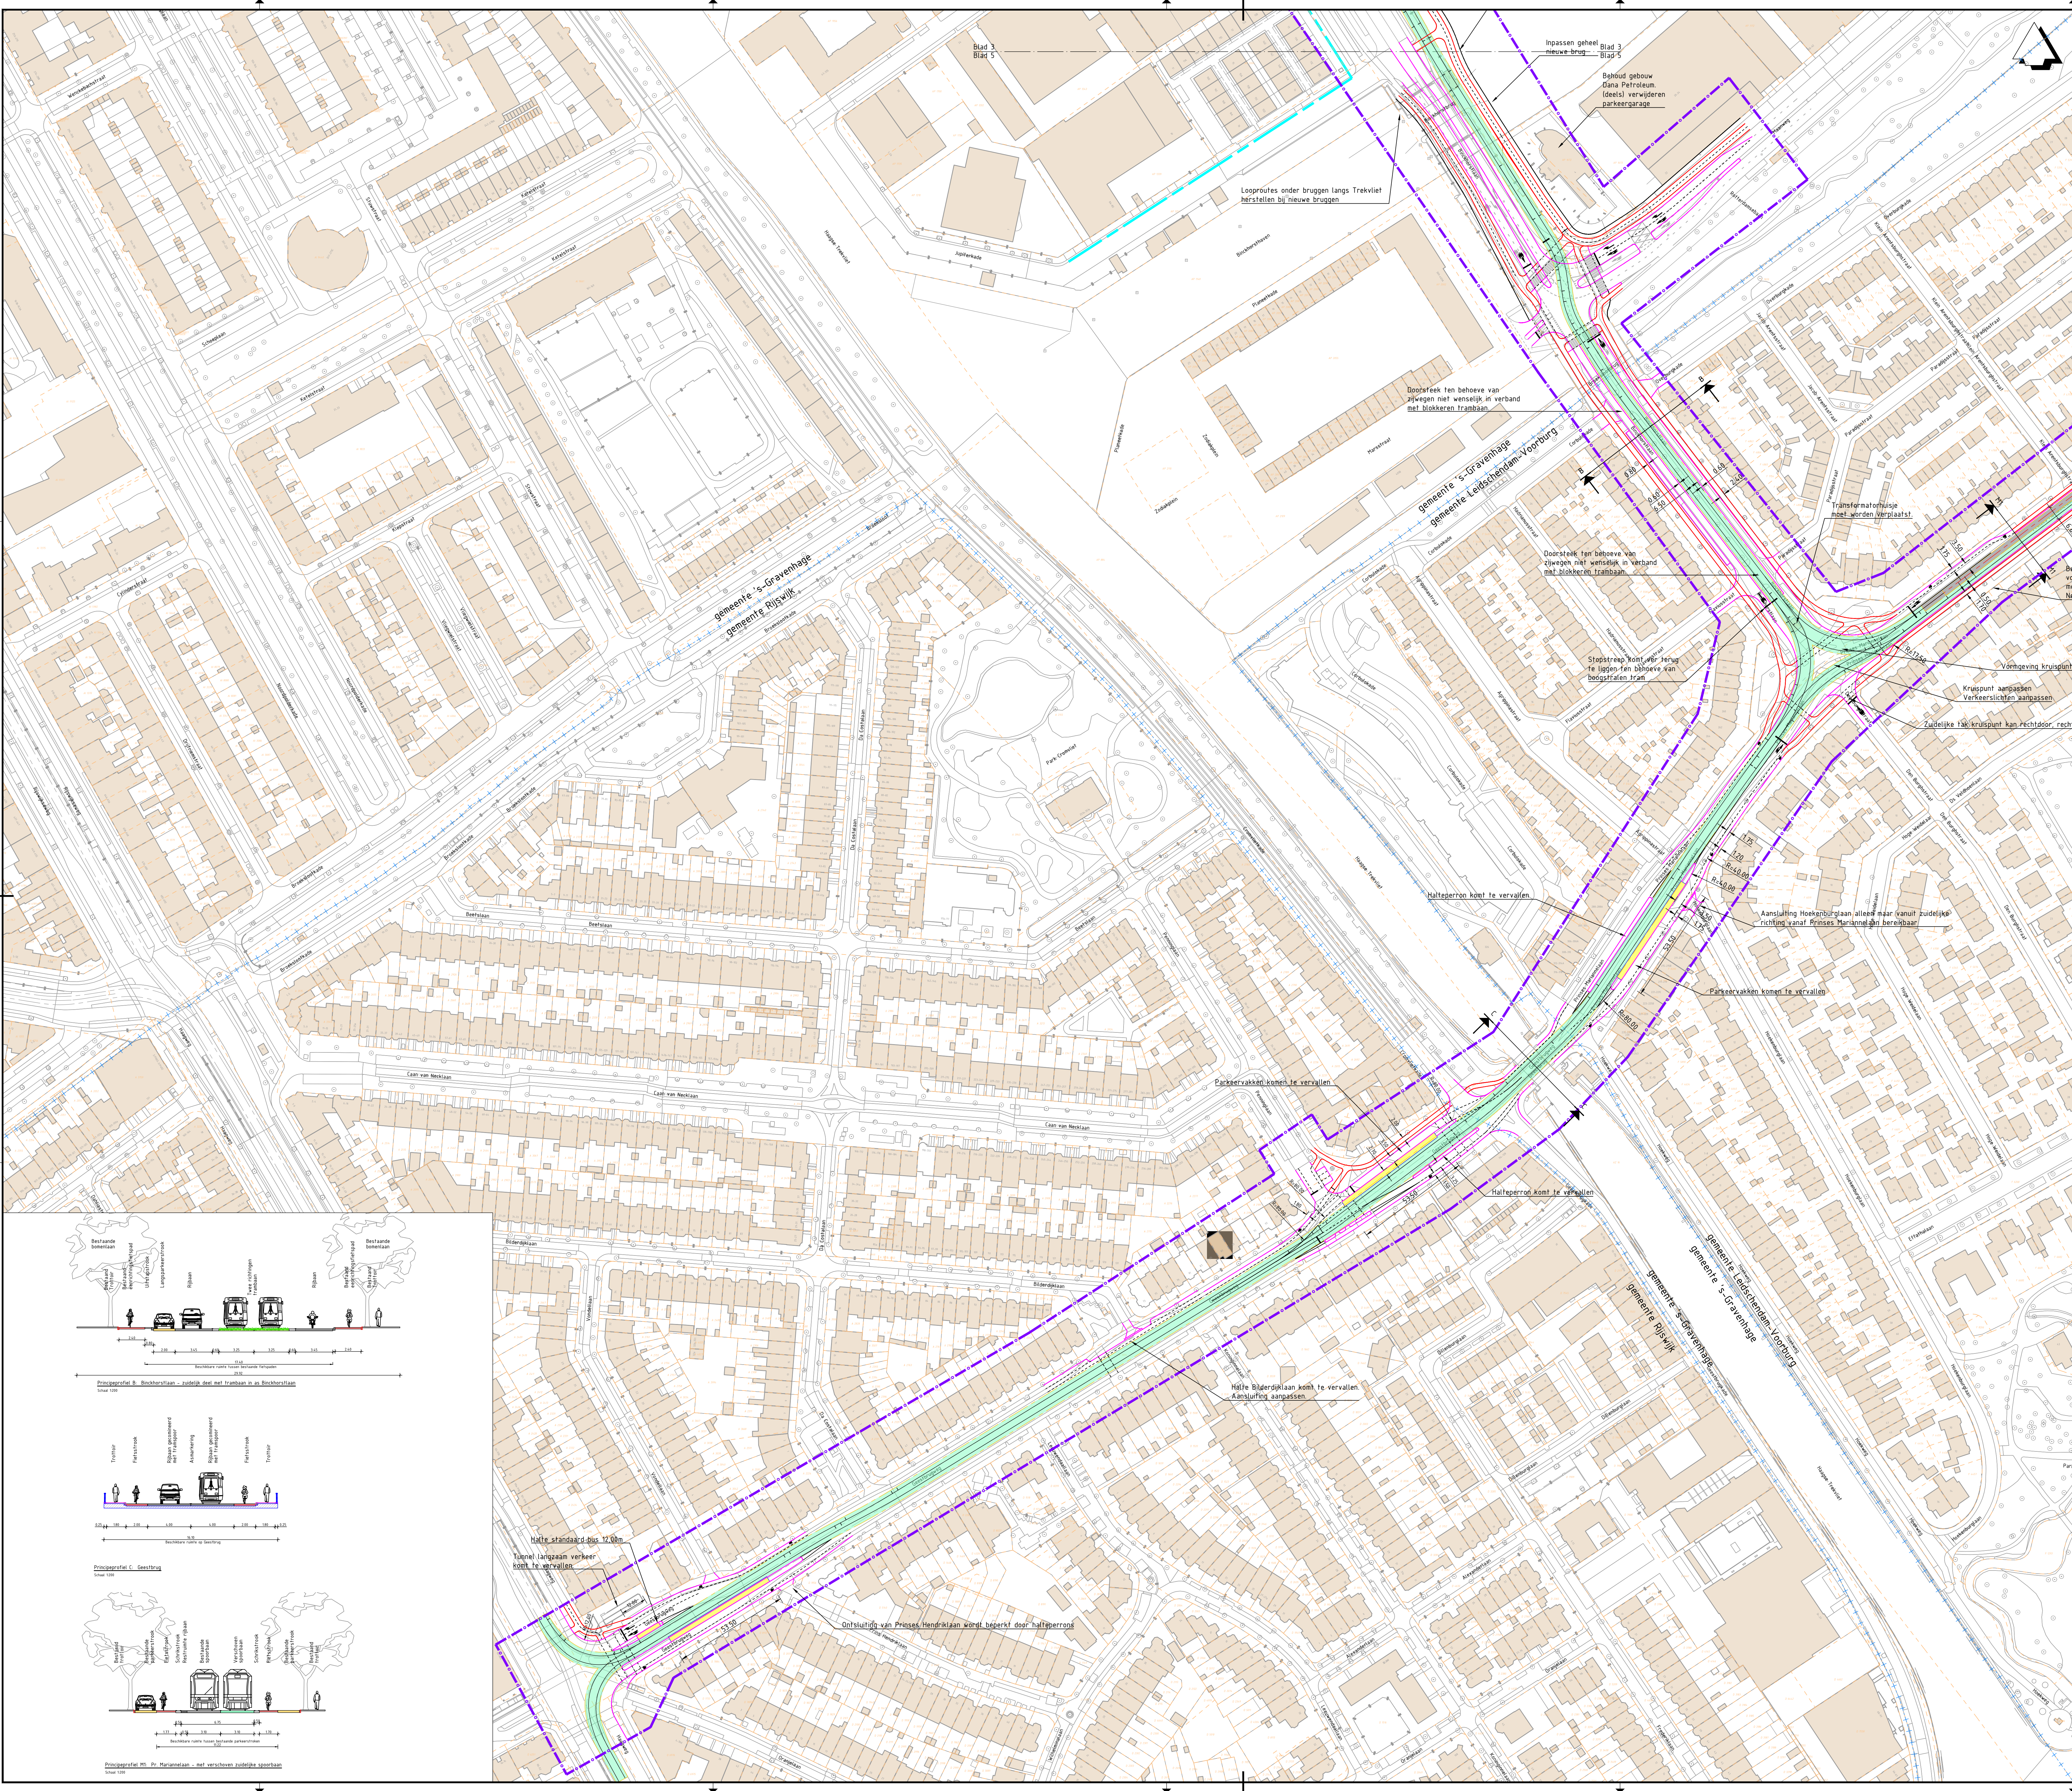


Legenda

- Bestaande situatie
- Bestaande bebouwing
- Bestaande kadastrale grens
- Gemeentegrens
- As hoofdrijbaan
- HOV-baan
- Kant verharding
- Fietspad
- Voetpad / overige
- Markering
- Kunstwerk
- Projectgrens
- Rooilijn
- Integraal studiegebied gemeente Den Haag (OV-baan is indicatief)
- Perronhalte (locatie is indicatief)
- Bestaande trambaan
- Nieuwe / verschoven trambaan

OPMERKINGEN

- Maten in meters, hoogtepunten t.o.v. NAP (tenzij anders aangegeven).

0 10 20 30 40m

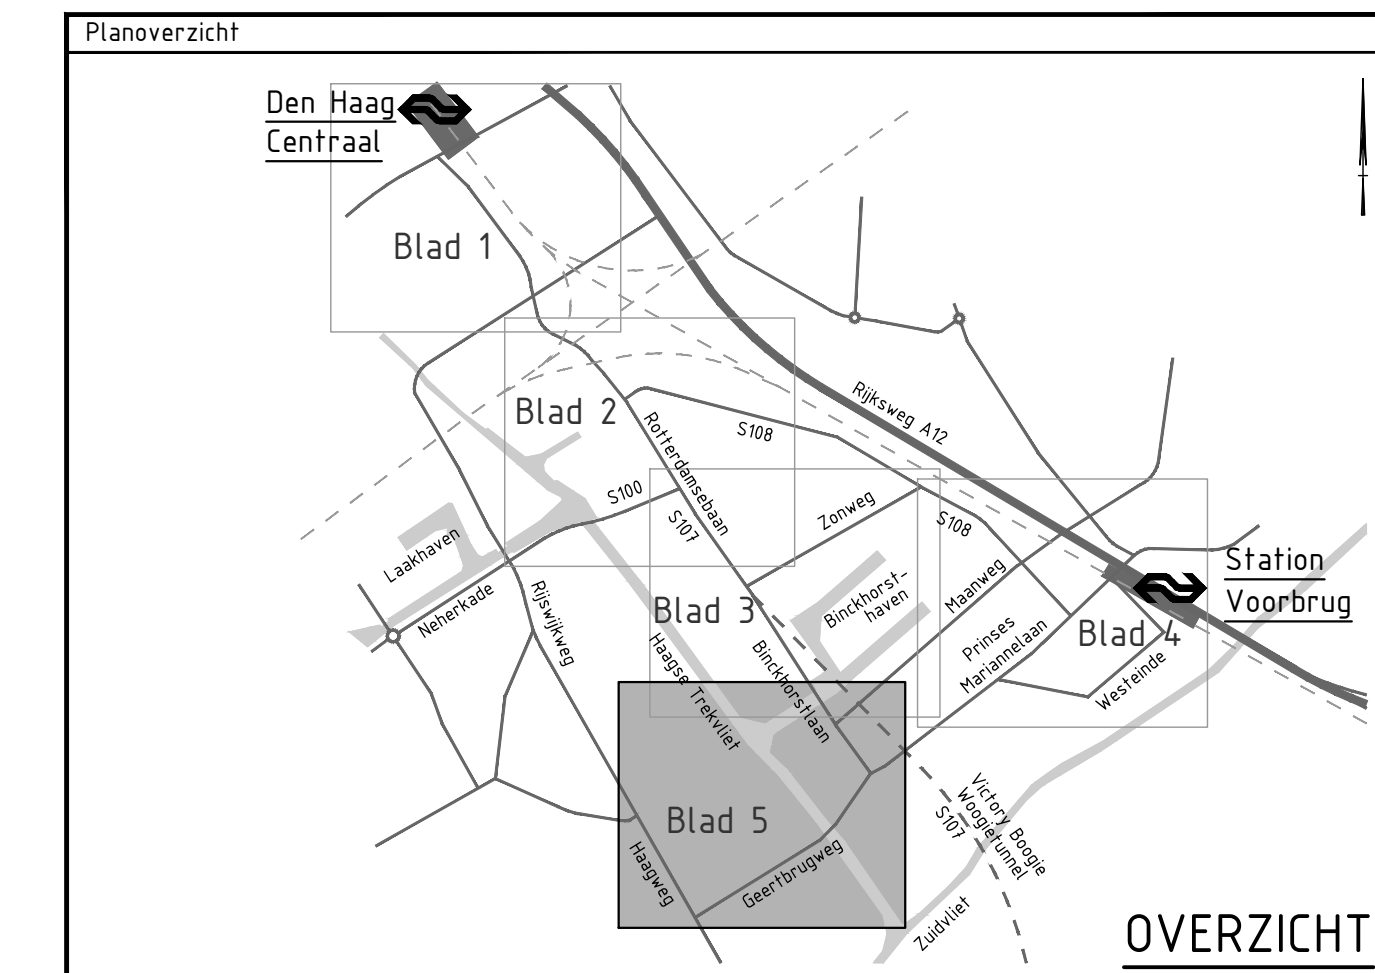

|       |                                                                       |                    |              |                 |       |         |  |  |  |
|-------|-----------------------------------------------------------------------|--------------------|--------------|-----------------|-------|---------|--|--|--|
| Verie | Beschrijving Aanpassen tramlijnen op Prinses Mariannelaan en Geestweg |                    |              |                 | Verie | Contact |  |  |  |
| V2    | Datum 15-11-2021                                                      | Get. 1. Ruizendaal | Con. G. Blom | Wij. H. de Jong | V2    | F. Koot |  |  |  |
| V3    | Datum 25-11-2021                                                      | Get. 1. Ruizendaal | Con. G. Blom | Wij. H. de Jong | V3    |         |  |  |  |

Opdrachtgever

Ministerie van Binnenlandse Zaken en Koninkrijksrelaties, Ministerie van Infrastructuur en Waterstaat, gemeente Den Haag  
gemeente Leidschendam-Voorburg, provincie Zuid-Holland, Metropoolregio Rotterdam Den Haag

Advies- en Ingenieursorganisatie



Project

CID Binnhorst Ontwerp en milieueffecten  
Projectnummer: XC0515700002  
Fase: Schetsontwerp

Onderwerp: Alternatief 4, variant 4T  
Binnhorstlaan Zuid-Prinses Mariannelaan  
Tram

Schaal: 1:1000  
Contractnummer: N.v.t.  
Bladnummer: 5 van 5  
Status: definitief

Tekeningnummer: BKH-ARC-SI-00-CE-S0-3007-ALT4\_VAR4T  
Versie: V3