


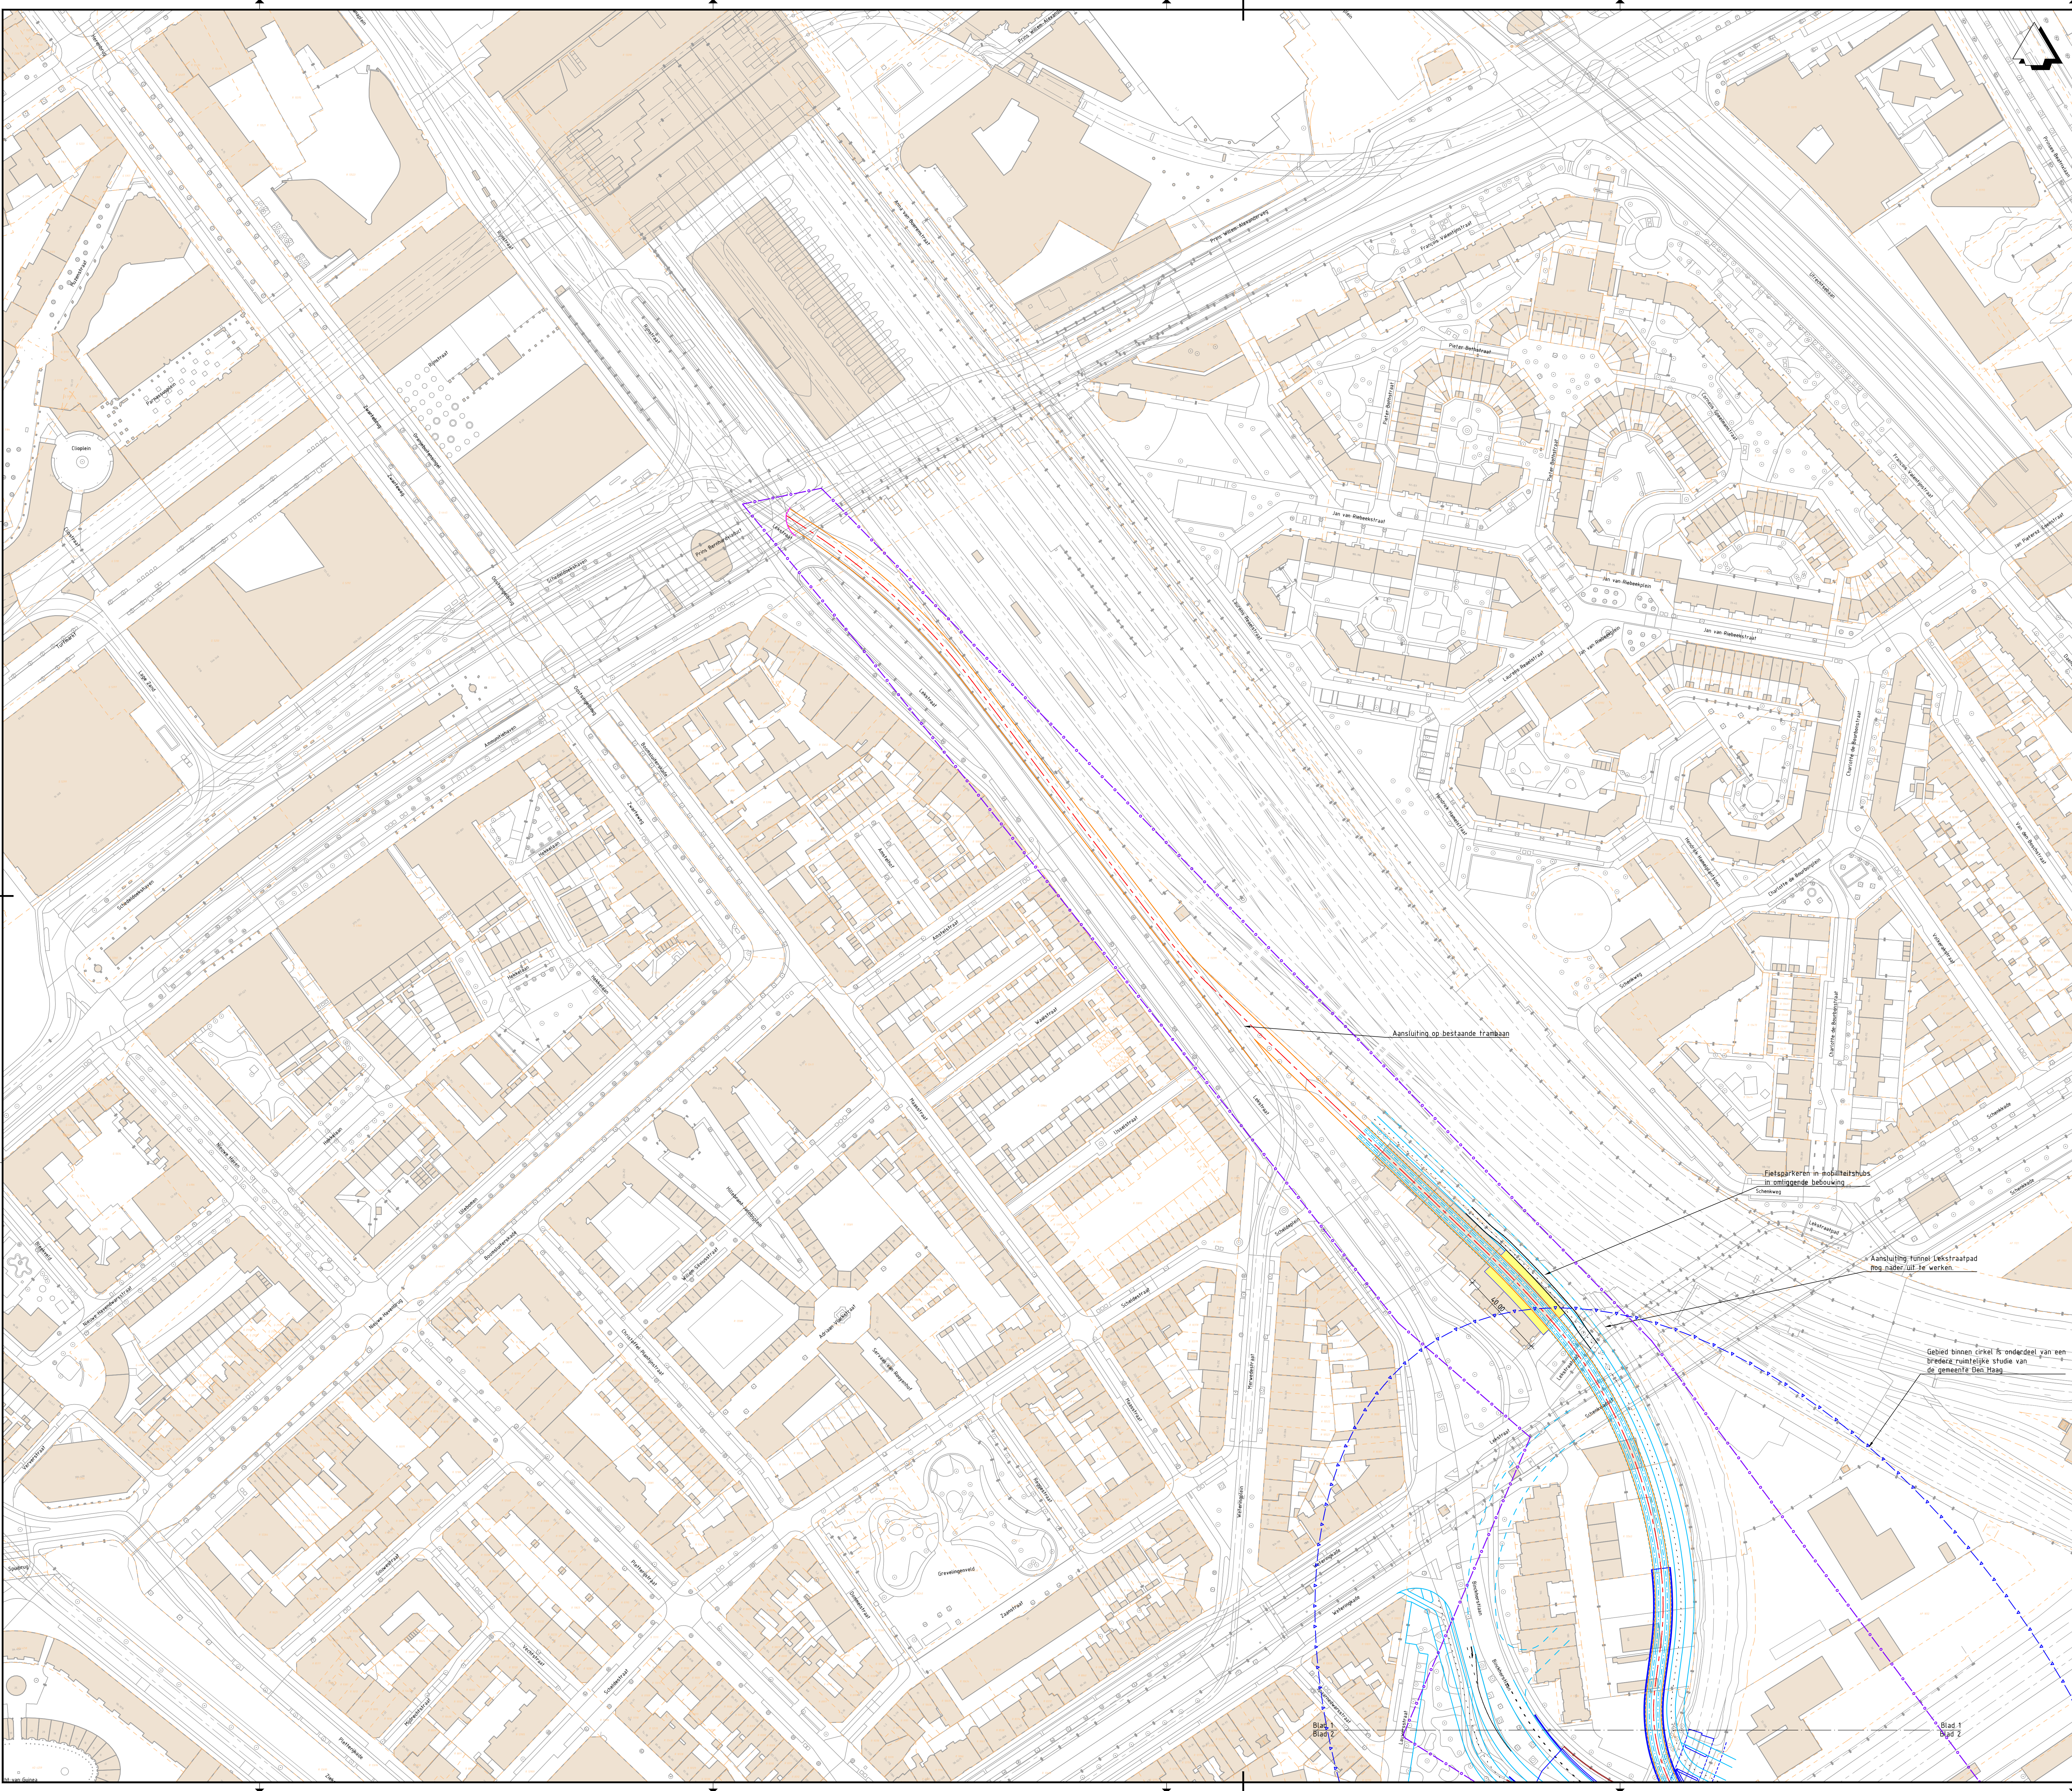


Legenda


- Bestaande situatie
- Bestaande bebouwing
- Bestaande kadastrale grens
- Gemeentegrens
- As hoofdrijbaan
- HOV-baan
- Kant verharding
- Fietspad
- Voetpad / overige
- Markering
- Kunstwerk
- Projectgrens
- Rooflijn
- Integraal studiegebied gemeente Den Haag (OV-baan is indicatief)
- Perronhalte (locatie is indicatief)
- Benodigde ruimte binnen EHS

OPMERKINGEN

- Maten in meters, hoogtepelen t.o.v. NAP (tenzij anders aangegeven).

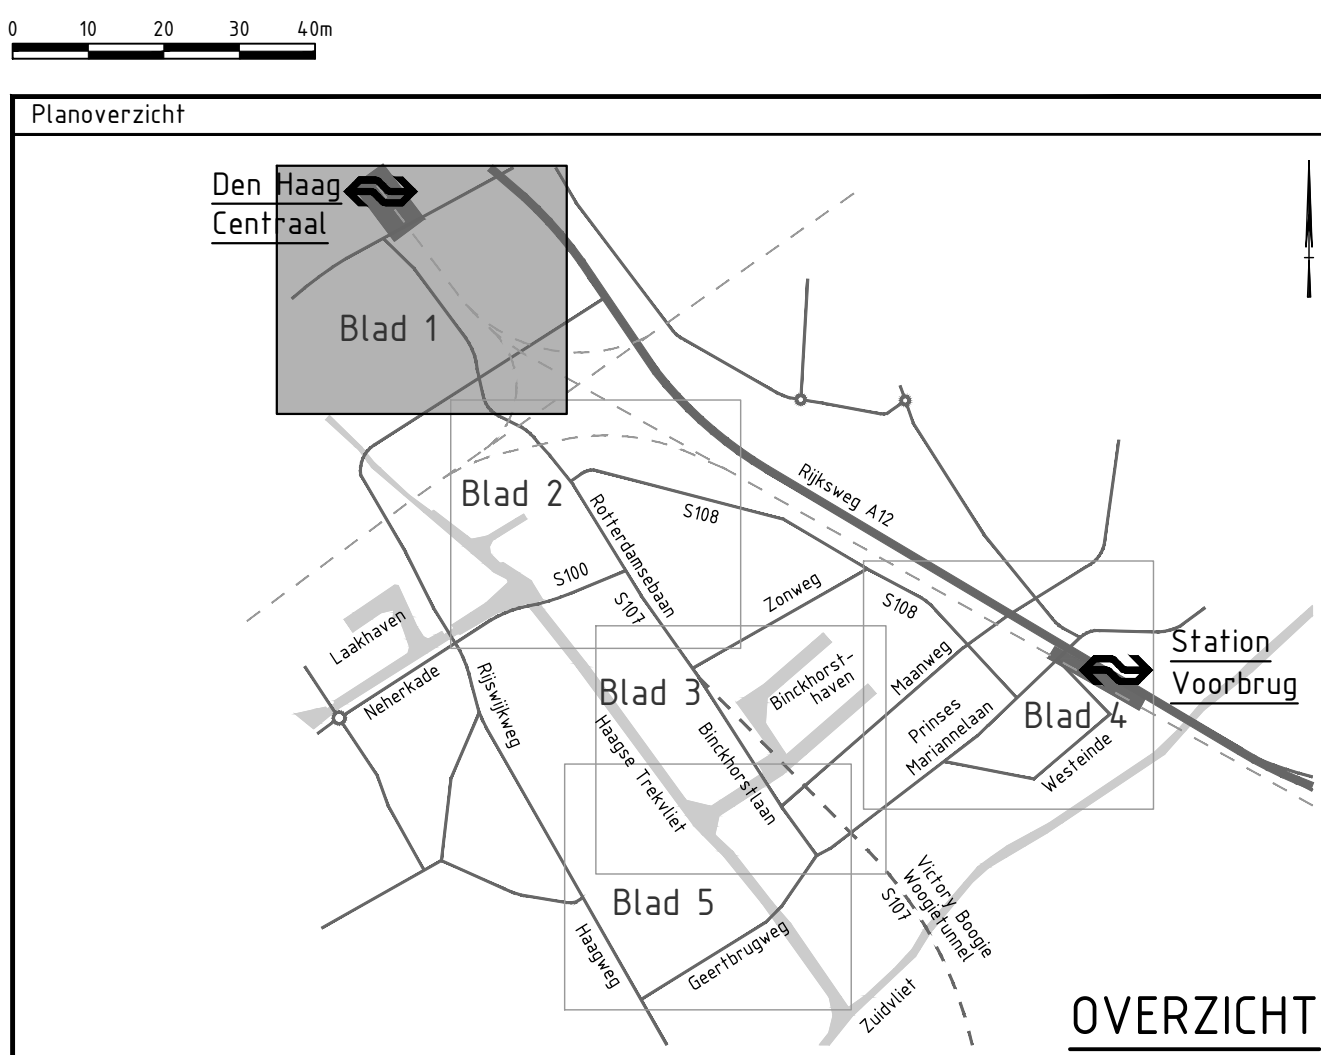

Versie V2		Beschrijving Aanpassen afmetingen bushaltes		Contact F. Koot	
Datum 15-11-2021		Get. T. Ruudendaal		Vrij: H. de Jong	
Versie V3		Beschrijving Aanpassen opdrachtgevers in stempel		Contact F. Koot	
Datum 25-11-2021		Get. T. Krijnen		Vrij: H. de Jong	
Opdrachtgever					
Ministerie van Binnenlandse Zaken en Koninkrijksrelaties, Ministerie van Infrastructuur en Waterstaat, gemeente Den Haag, gemeente Leidschendam-Voorburg, provincie Zuid-Holland, Metropoolregio Rotterdam Den Haag					
Advies- en Ingenieursorganisatie					
					
Project					
CID Binckhorst Ontwerp en milieueffecten					
Projectnummer		XC05157000002		Contact H. de Jong	
Fase		Schetsontwerp		Security Category AS2	
Onderwerp					
Alternatief 5B					
Binckhorstlaan-Maanweg-Jupiterkade					
Bus					
Schaal		1:1000		Status	
Contractnummer		N.v.t.		Definitief	
Bladnummer		1 van 5			
Tekeningnummer					
BKH-ARC-SI-00-CE-S0-3009-ALT5 VAR5B					
Versie V3					

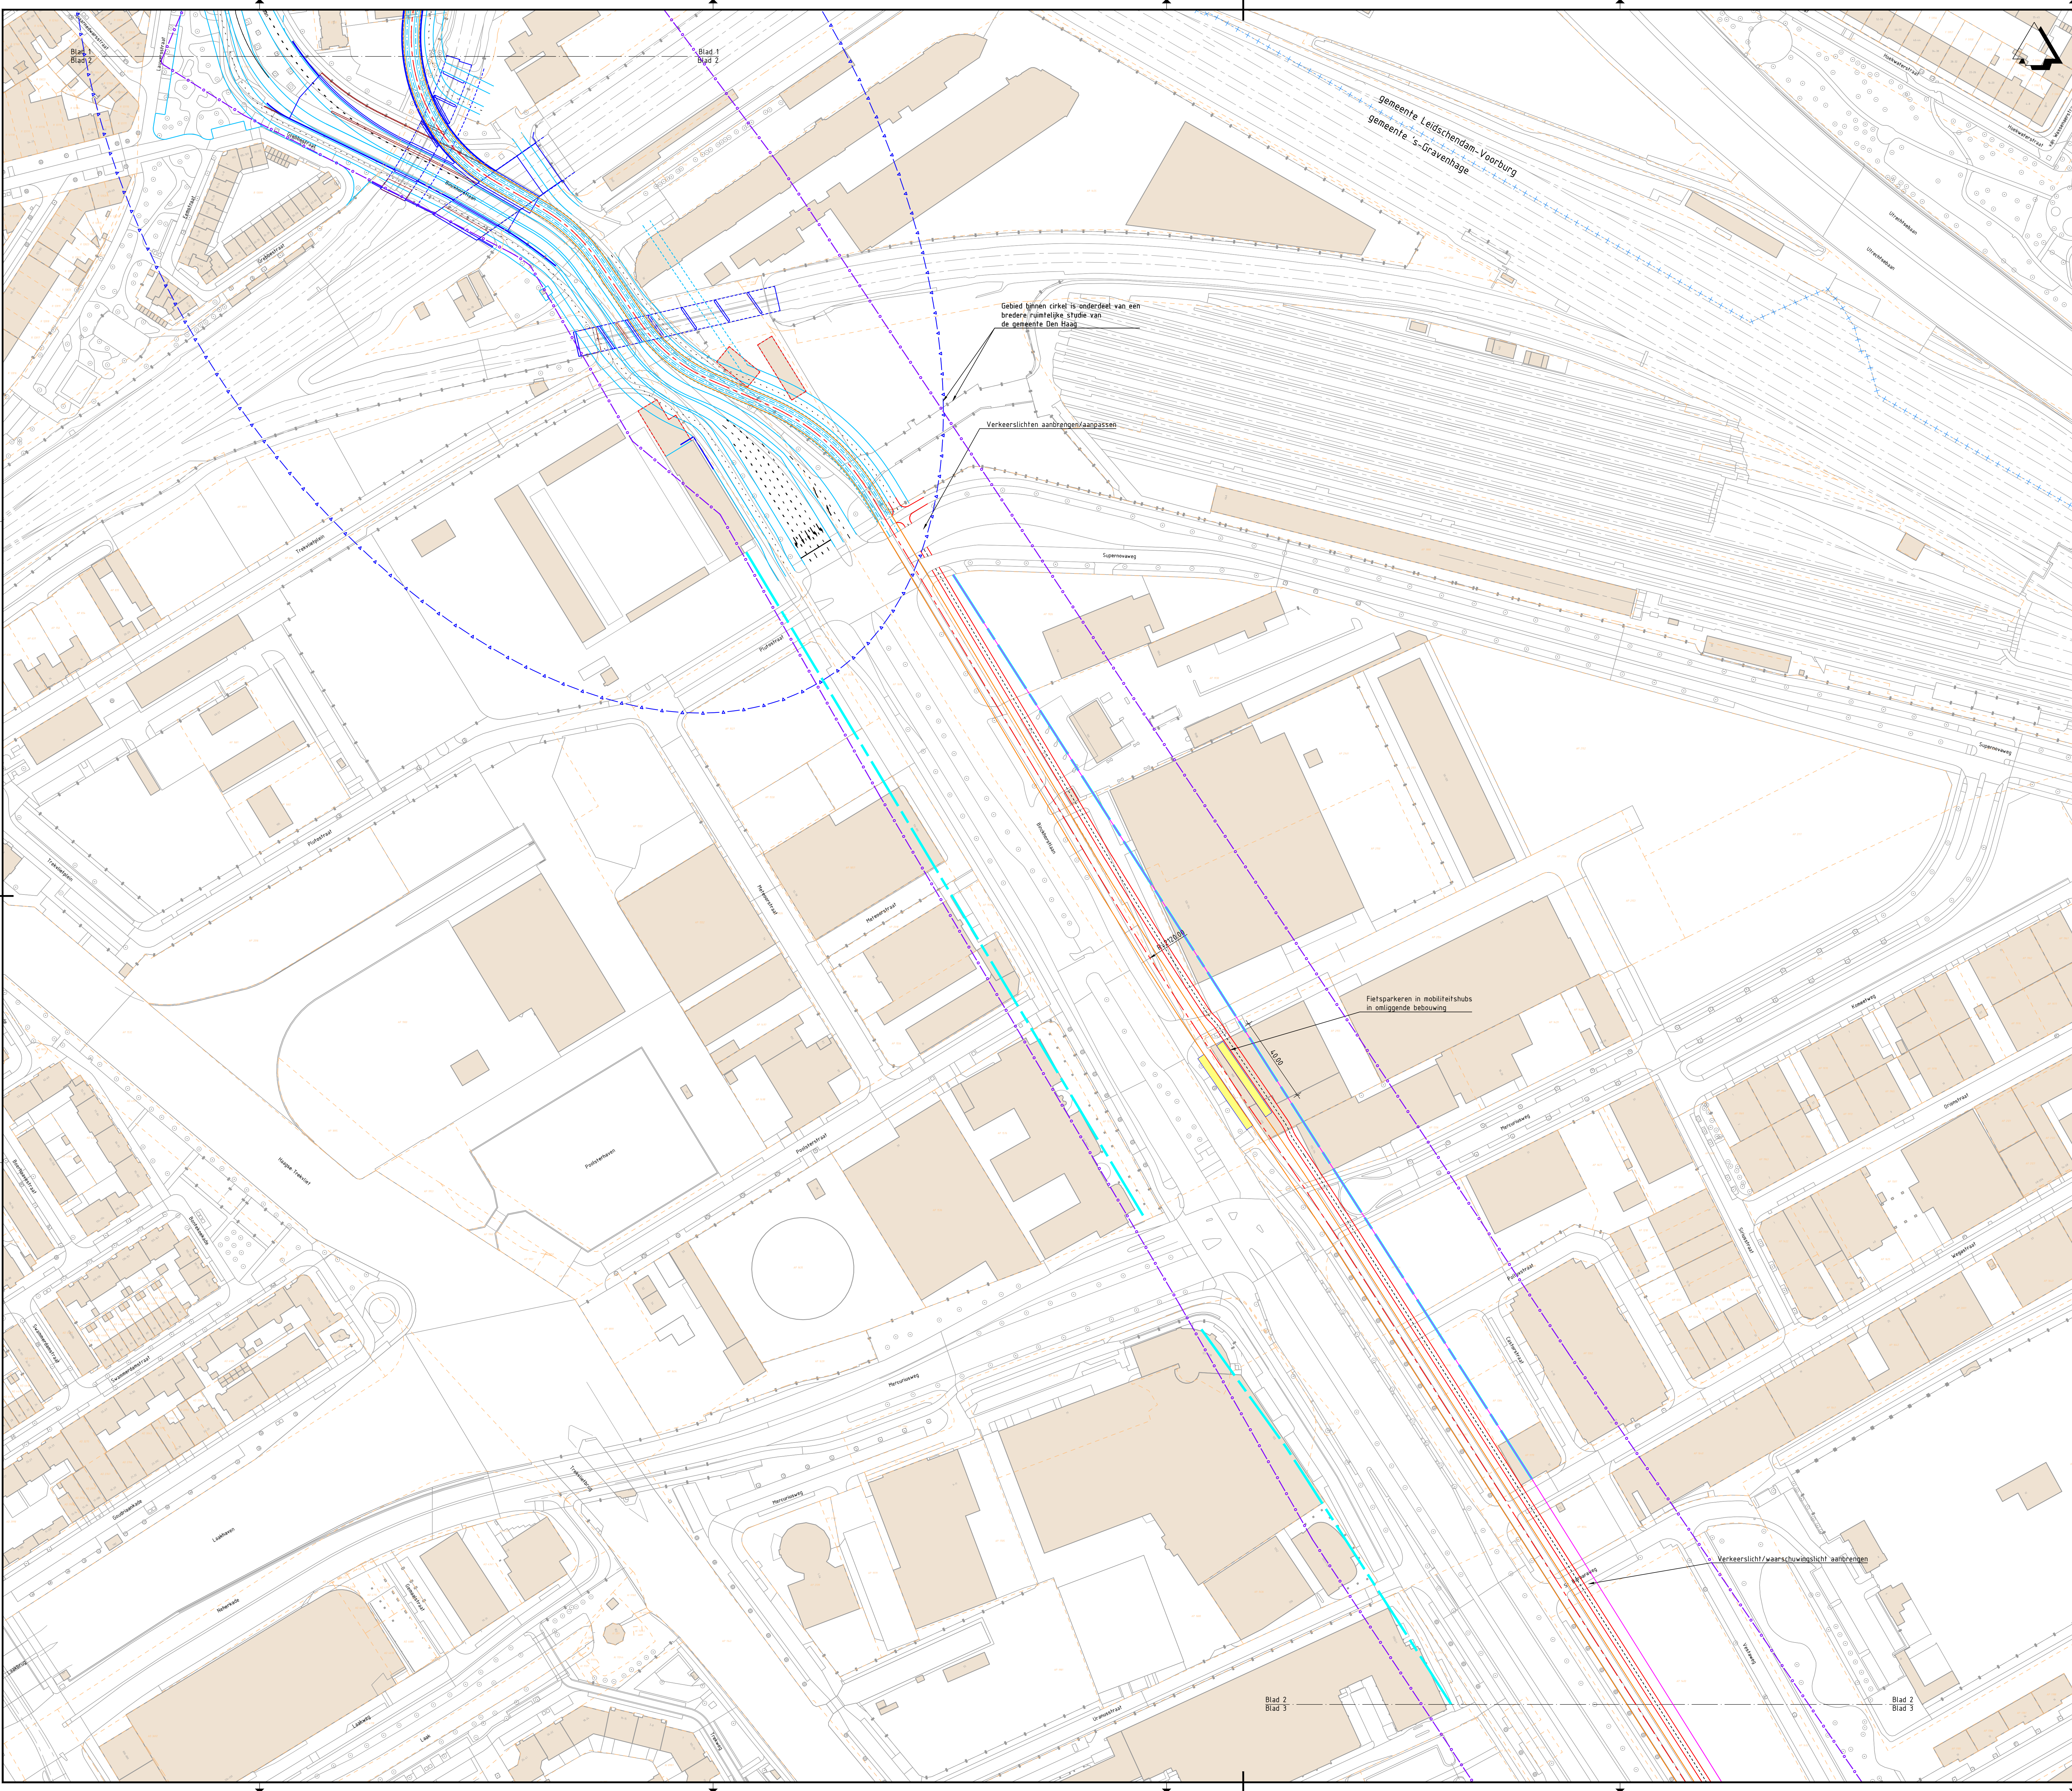


Legenda

- Bestaande situatie
- Bestaande bebouwing
- Bestaande kadastrale grens
- Gemeentegrens
- As hoofdrijbaan
- HdV-baan
- Kant verharding
- Fietspad
- Voetpad / overige
- Markering
- Kunstwerk
- Projectgrens
- Rooklijn
- Integraal studiegebied gemeente Den Haag (OV-baan is indicatief)
- Perronhalte (locatie is indicatief)
- Benodigde ruimte binnen EHS

OPMERKINGEN

- Maten in meters, hoogtelopen t.o.v. NAP (tenzij anders aangegeven).

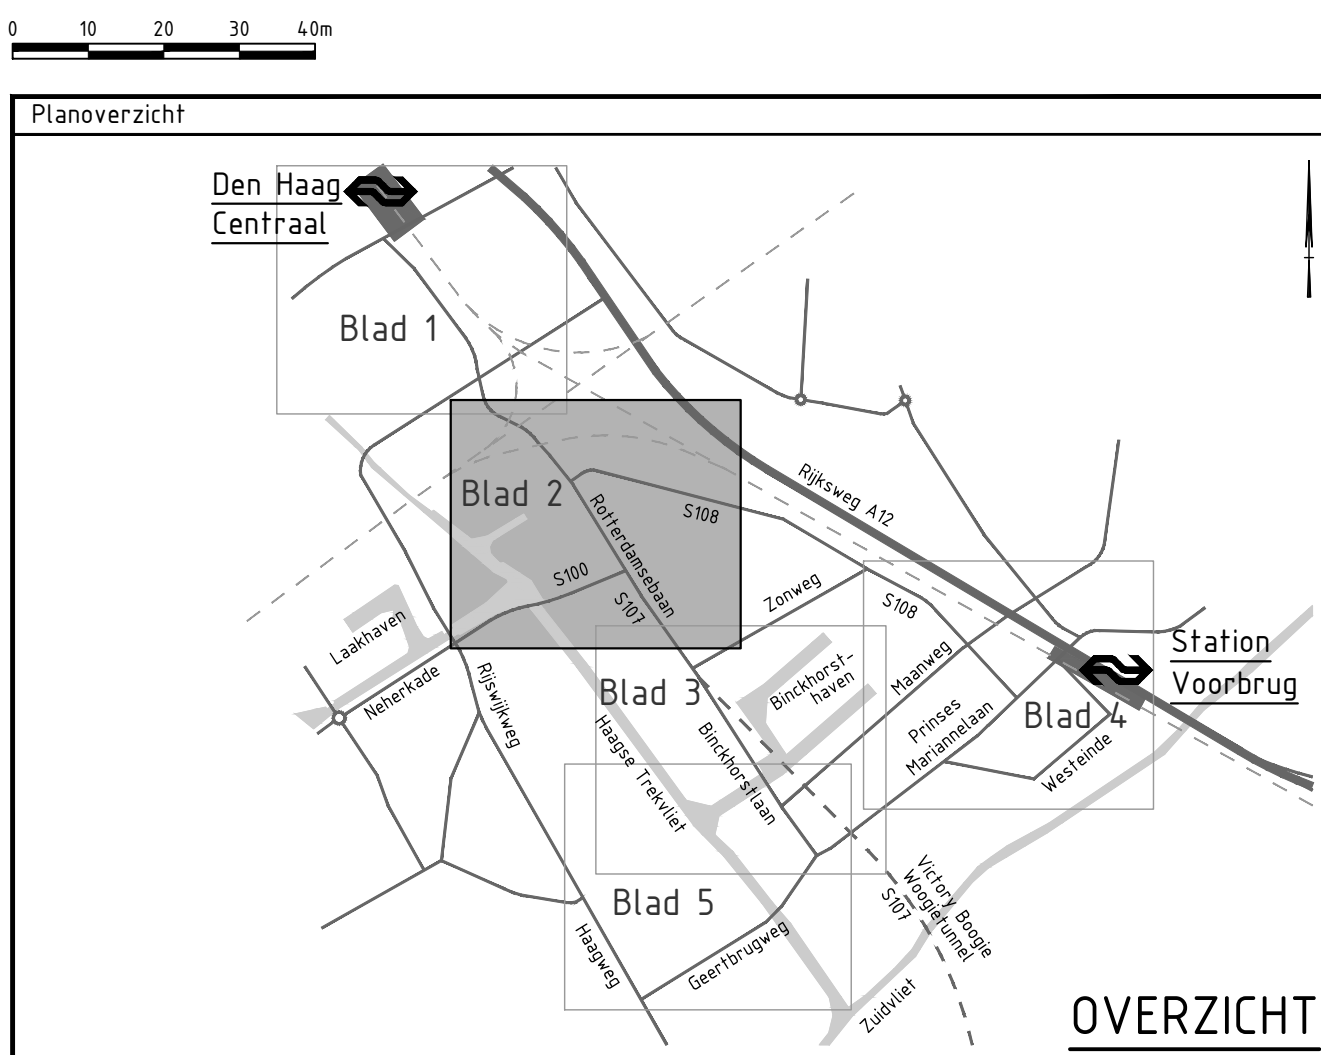


Verie	Uitsluiting Aanpakken of metingen toelaten.	Con:	G. Binn	Vrij:	H. de Jong
V2	Datum: 15-11-2021 Get: T. Ruudendaal				
Verie	Uitsluiting Aanpakken opdrachtgevers in schepel.	Con:	G. Binn	Vrij:	H. de Jong
V3	Datum: 25-11-2021 Get: T. Kroon				

Opdrachtgever	Contact F. Koot
Ministerie van Binnenlandse Zaken en Koninkrijksrelaties, Ministerie van Infrastructuur en Waterstaat, gemeente Den Haag gemeente Leidschendam-Voorburg, provincie Zuid-Holland, Metropoolregio Rotterdam Den Haag	

Advies- en Ingenieursorganisatie	Contact H. de Jong
ARCADIS	

Project	CID Binckhorst Ontwerp en milieueffecten	Security Category: AS2
Projectnummer:	XC05157000002	
Fase:	Schetsontwerp	
Onderwerp	Alternatief 5, variant 5B Binckhorstlaan-Maanweg-Jupiterkade Bus	

Schaal: 1:1000	Bladformaat: A0	Status: Definitief
Contractnummer: N.v.t.	Bladnummer: 2 van 5	
Tekeningnummer: BKH-ARC-SI-00-CE-S0-3009-ALT5_VAR5B		Verie: V3

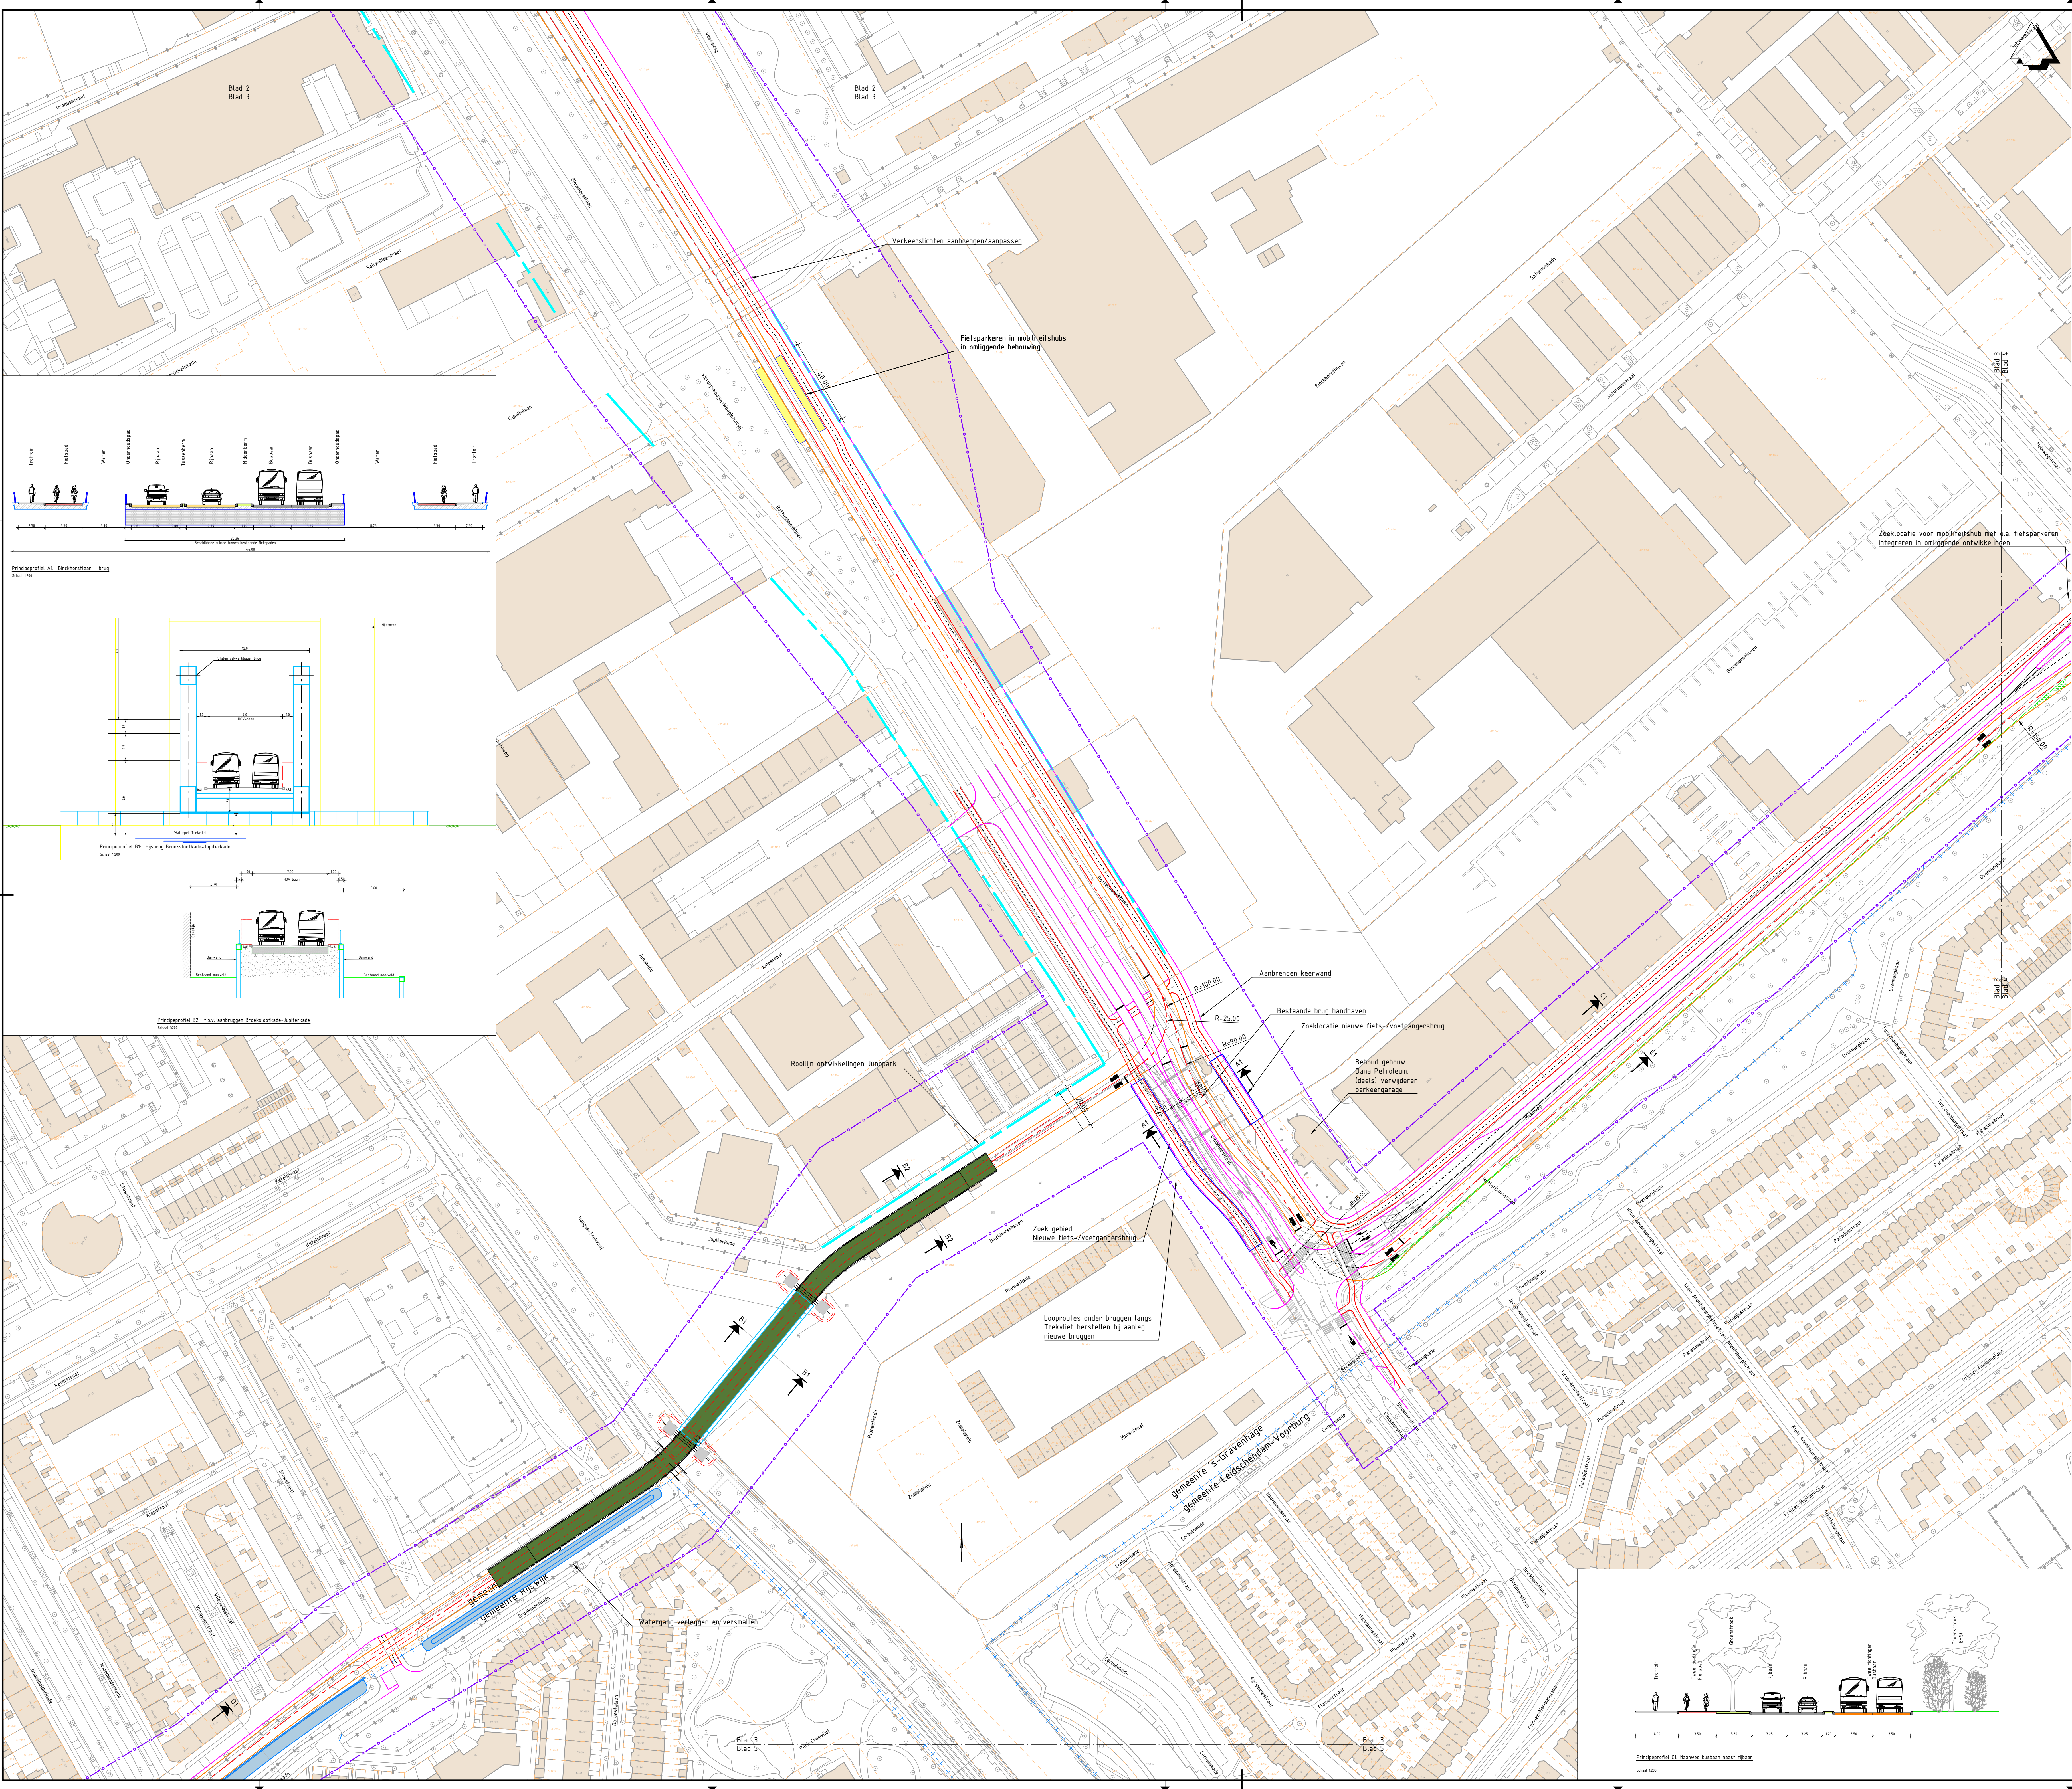


Legenda

- Bestaande situatie
- Bestaande bebouwing
- Bestaande kadastrale grens
- Gemeentegrens
- As hoofdrijbaan
- HOV-baan
- Kant verharding
- Fietspad
- Voetpad / overige
- Markering
- Kunstwerk
- Projectgrens
- Rooflijn
- Integraal studiegebied gemeente Den Haag (OV-baan is indicatief)
- Perronhalte (locatie is indicatief)
- Benodigde ruimte binnen EHS

OPMERKINGEN

- Maten in meters, hoogtelopen t.o.v. NAP (tenzij anders aangegeven).

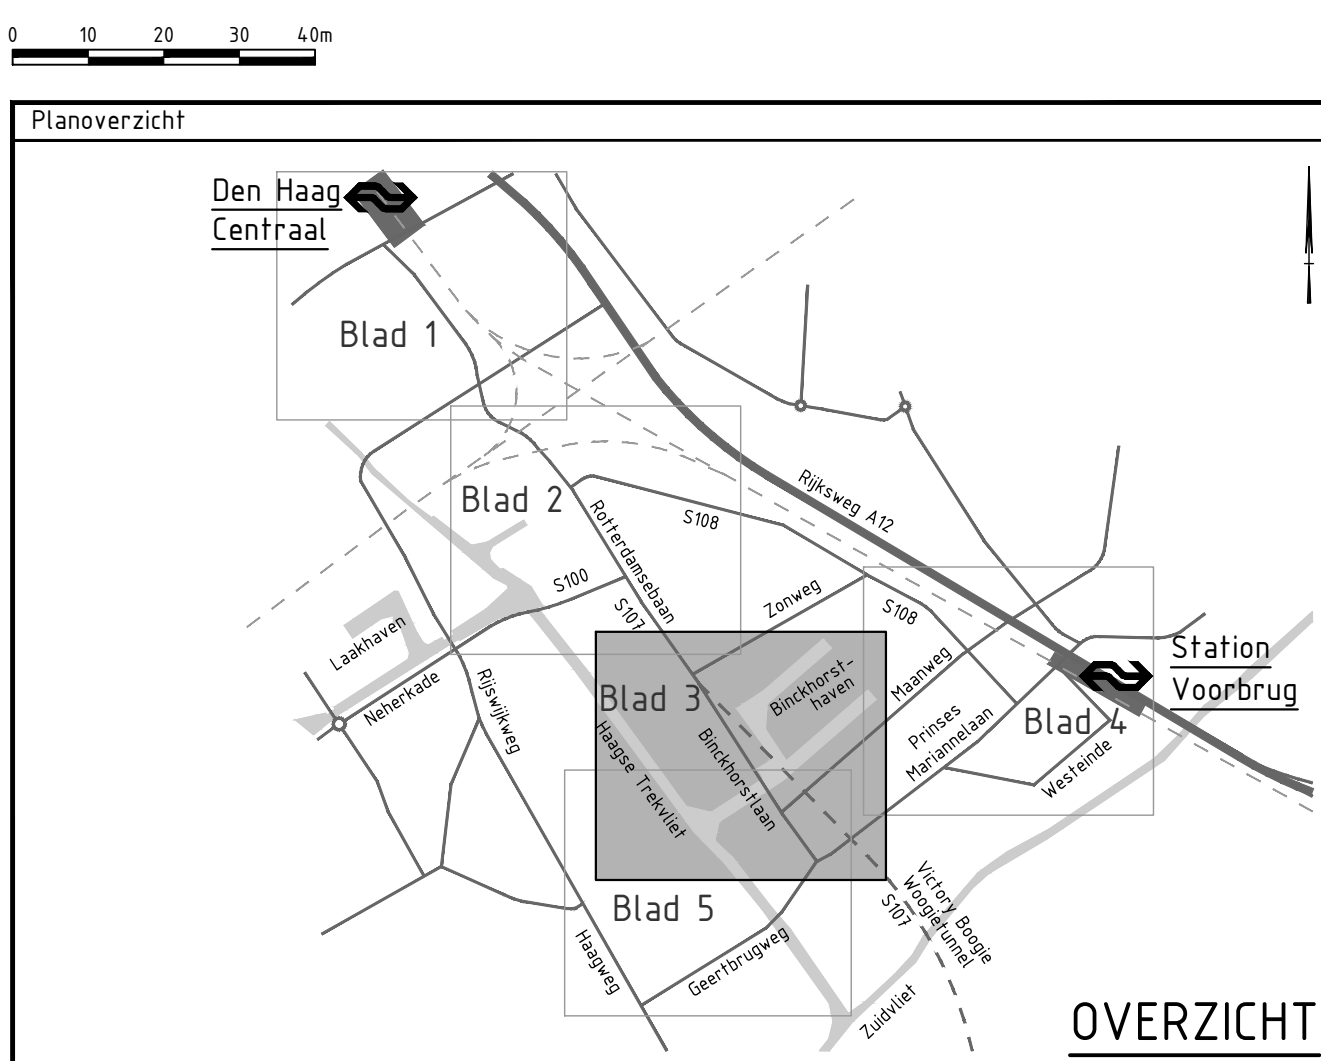


Verie	Uitsluiting Aanpakken of te wijzen bushaltes	Con:	G. Blom	Vrij:	H. de Jong
V2	Datum: 15-11-2021 Get: T. Ruzendaal				
Verie	Uitsluiting Aanpakken opdrachtgevers in stempel	Con:	G. Blom	Vrij:	H. de Jong
V3	Datum: 25-11-2021 Get: T. Kroon				



Opdrachtgever	Contact
Ministerie van Binnenlandse Zaken en Koninkrijksrelaties, Ministerie van Infrastructuur en Watersstaat, gemeente Den Haag gemeente Leidschendam-Voorburg, provincie Zuid-Holland, Metropoolregio Rotterdam Den Haag	F. Koot

Advies- en Ingenieursorganisatie

Project	Contact
CID Binkhorst Ontwerp en milieueffecten Projectnummer: XC05157000002 Fase: Schiedamschenweg	H. de Jong
Onderwerp	Security Category: AS2
Alternatief 5, variant 5B Binkhorstlaan-Maanweg-Jupiterkade Bus	

Schaal: 1:1000	Bladformaat: A0	Status: Definitief
Contractnummer: N.v.t.	Bladnummer: 3 van 5	
Tekeningnummer: BKH-ARC-SI-00-CE-S0-3009-ALT5_VAR5B		Verie: V3

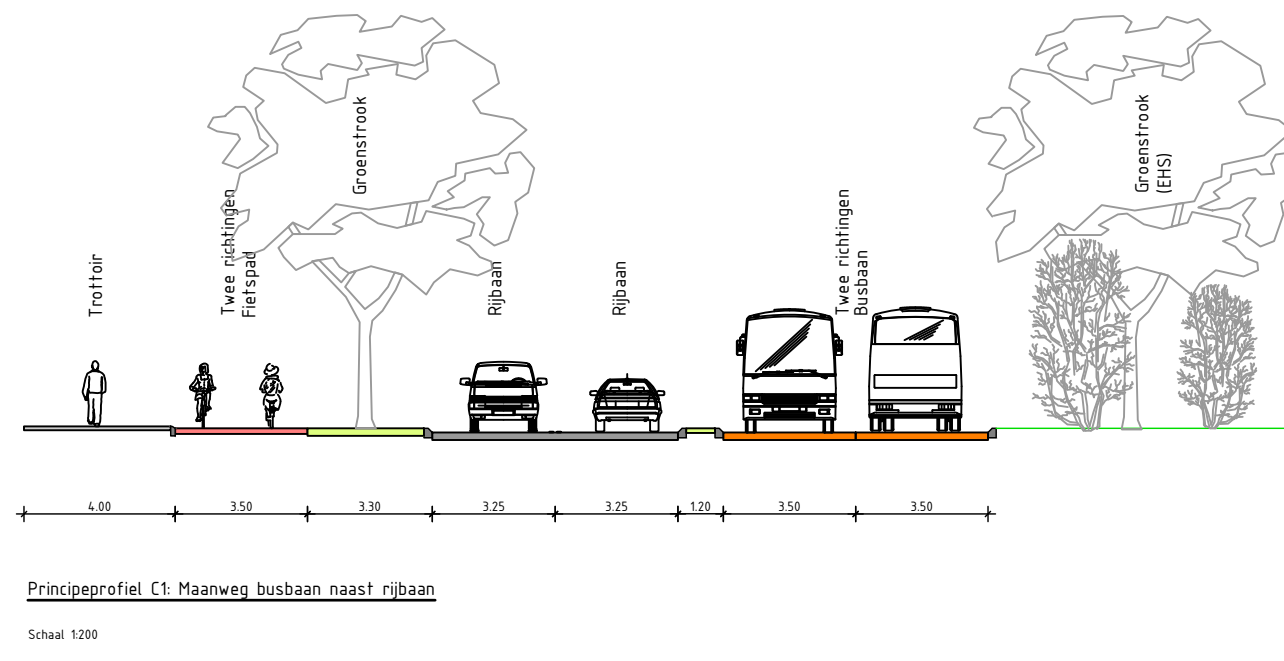


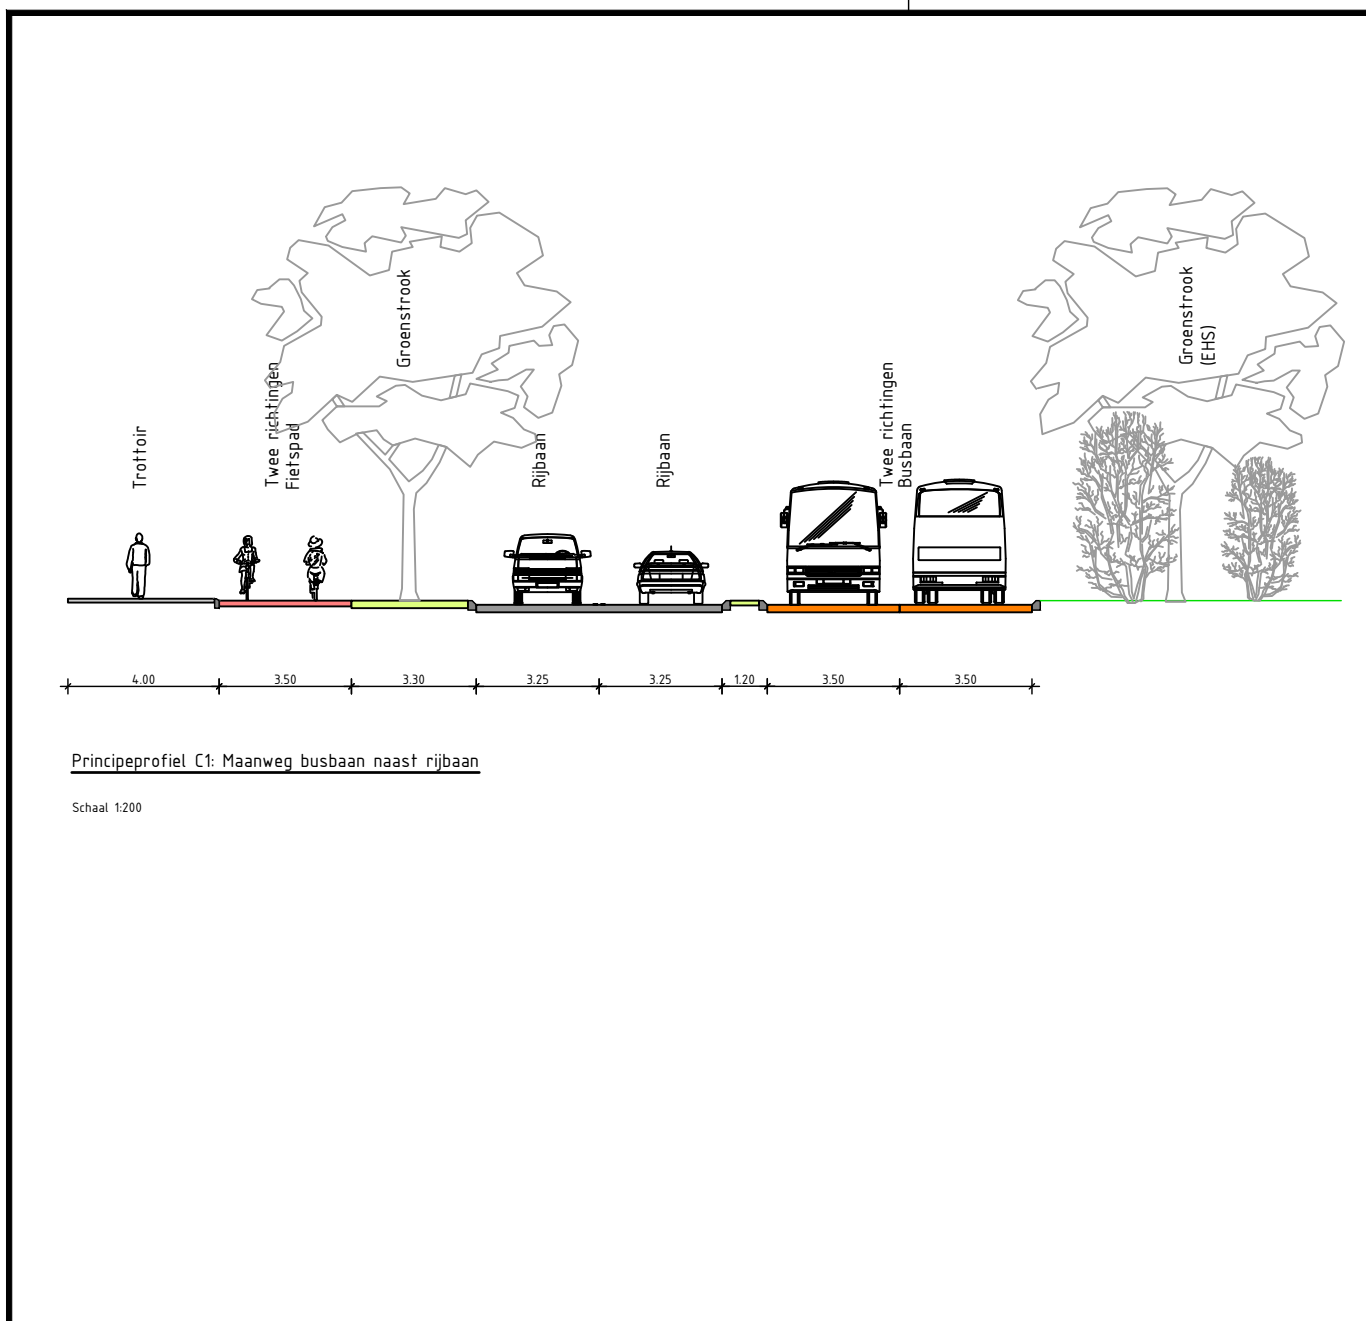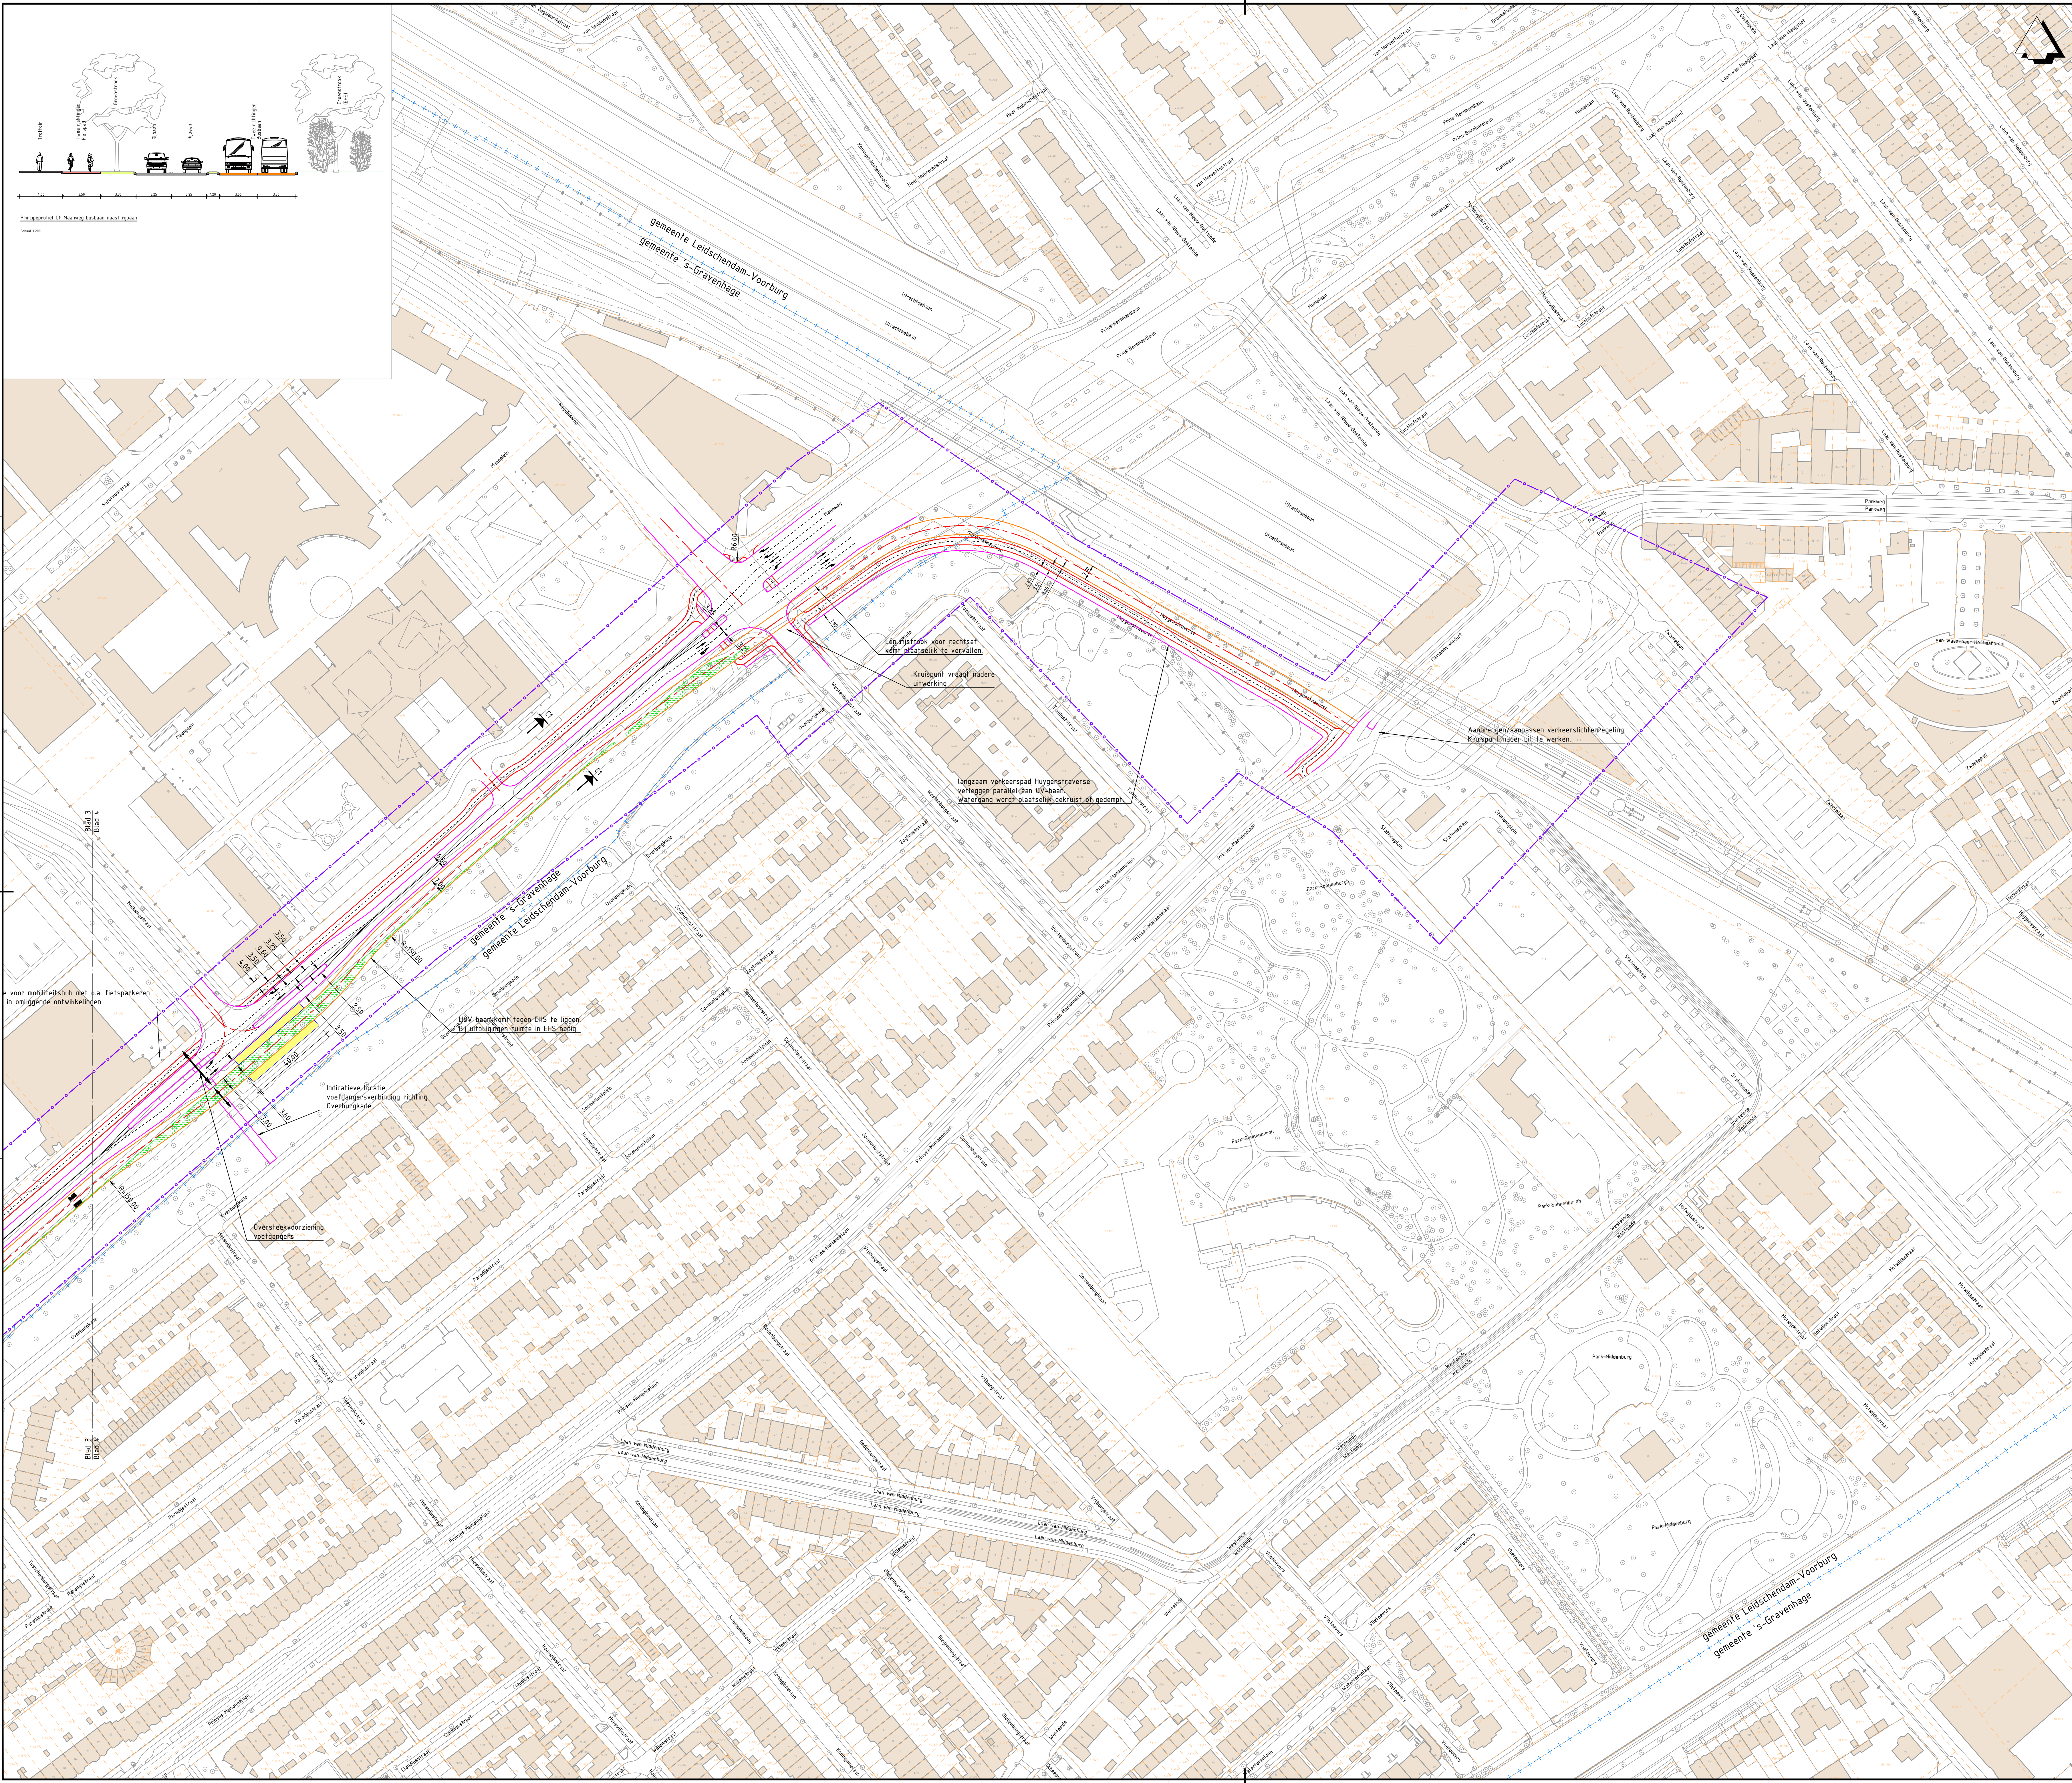


- ### Legenda
- Bestaande situatie
 - Bestaande bebouwing
 - Bestaande kadastrale grens
 - Gemeentegrens
 - As hoofdrijbaan
 - HdV-baan
 - Kant verharding
 - Fietspad
 - Voetpad / overige
 - Markering
 - Kunstwerk
 - Projectgrens
 - Rooflijn
 - Integraal studiegebied gemeente Den Haag (HdV-baan is indicatief)
 - Perronhalte (locatie is indicatief)
 - Benodigde ruimte binnen EHS

OPMERKINGEN

- Maten in meters, hoogtelopen t.o.v. NAP (tenzij anders aangegeven).

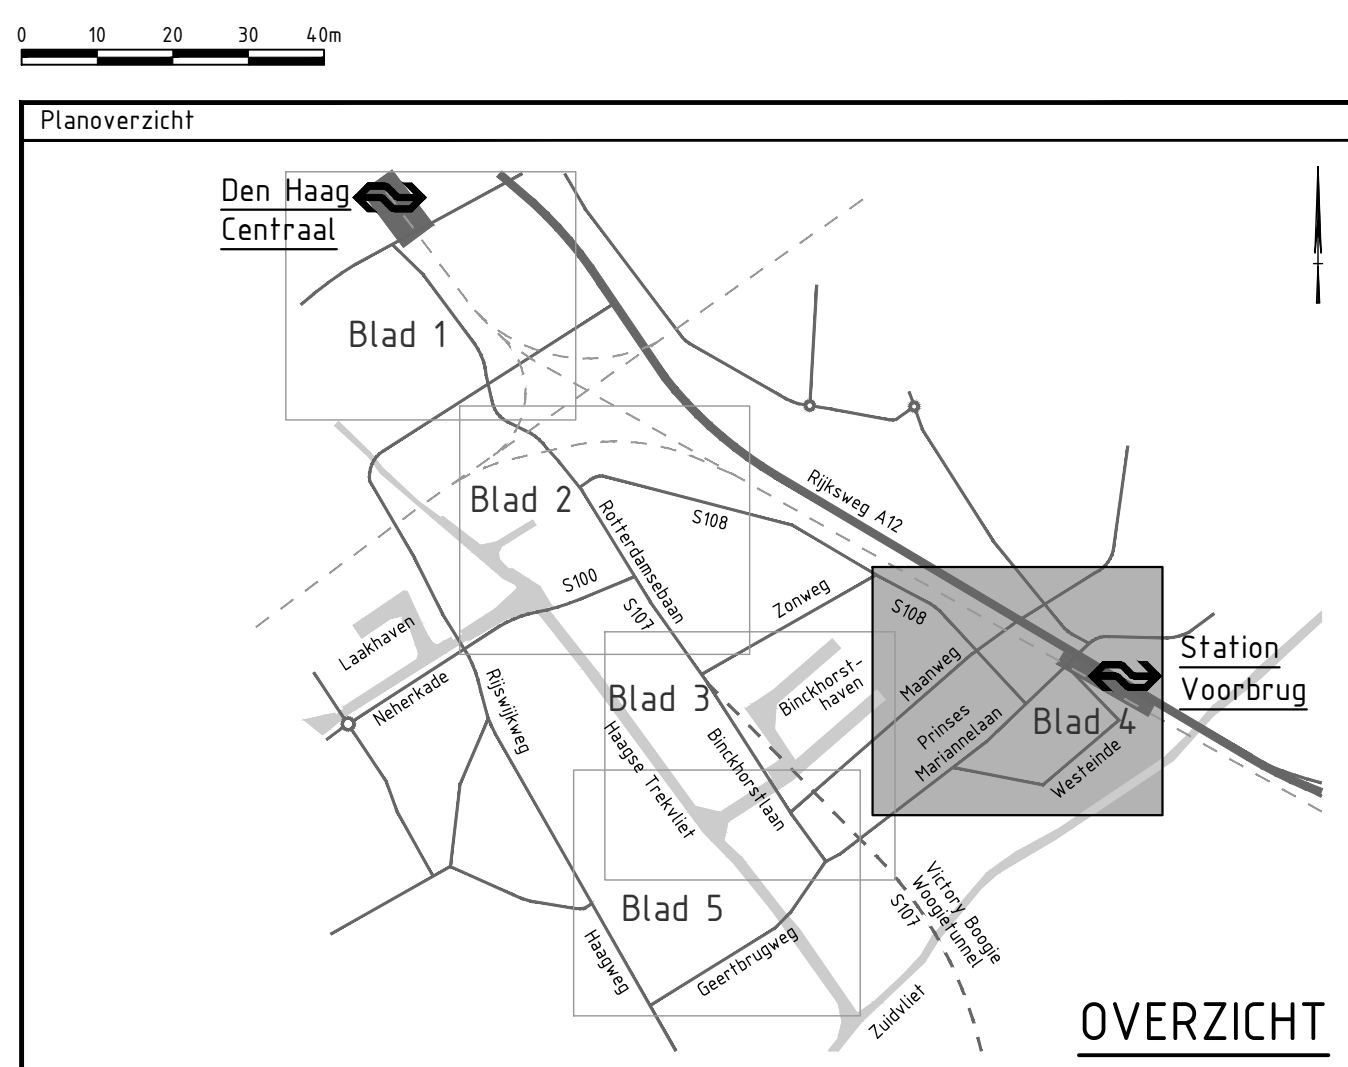

Versie V2		Omschrijving: Aanpassen afmetingen busbanen.		Versie V3		Omschrijving: Aanpassen opdrachtgevers in stempel	
Datum 05-11-2021		Get.: T. Ruudendaal		Con.: G. Blom		Vrij: H. de Jong	
Datum 25-11-2021		Get.: T. Krijnen		Con.: G. Blom		Vrij: H. de Jong	
Opdrachtgever				Contact			
Ministerie van Binnenlandse Zaken en Koninkrijksrelaties, Ministerie van Infrastructuur en Waterstaat, gemeente Den Haag				F. Koot			
gemeente Lissendendaal-Voorburg, provincie Zuid-Holland, Mergeloproeg Rotterdam Den Haag							
Advies- en Ingenieursorganisatie							
				Contact			
Project				H. de Jong			
CID Binnchorst Ontwerp en milieueffecten							
Projectnummer : XC05157000002						Security Category	
Fase : Schiedamschen						AS2	
Onderwerp							
Alternatief 5, variant 5B							
Binnchorstlaan-Maanweg-Jupiterkade							
Bus							
Schaal : 1:1000		Bladformaat: A0			Status		
Contractnummer: Nkr.1		Bladnummer: 4			Definitief		
Tekeningnummer:					Versie		
BKH-ARC-SI-00-CE-SO-3009-ALT5		VAR5B			V3		

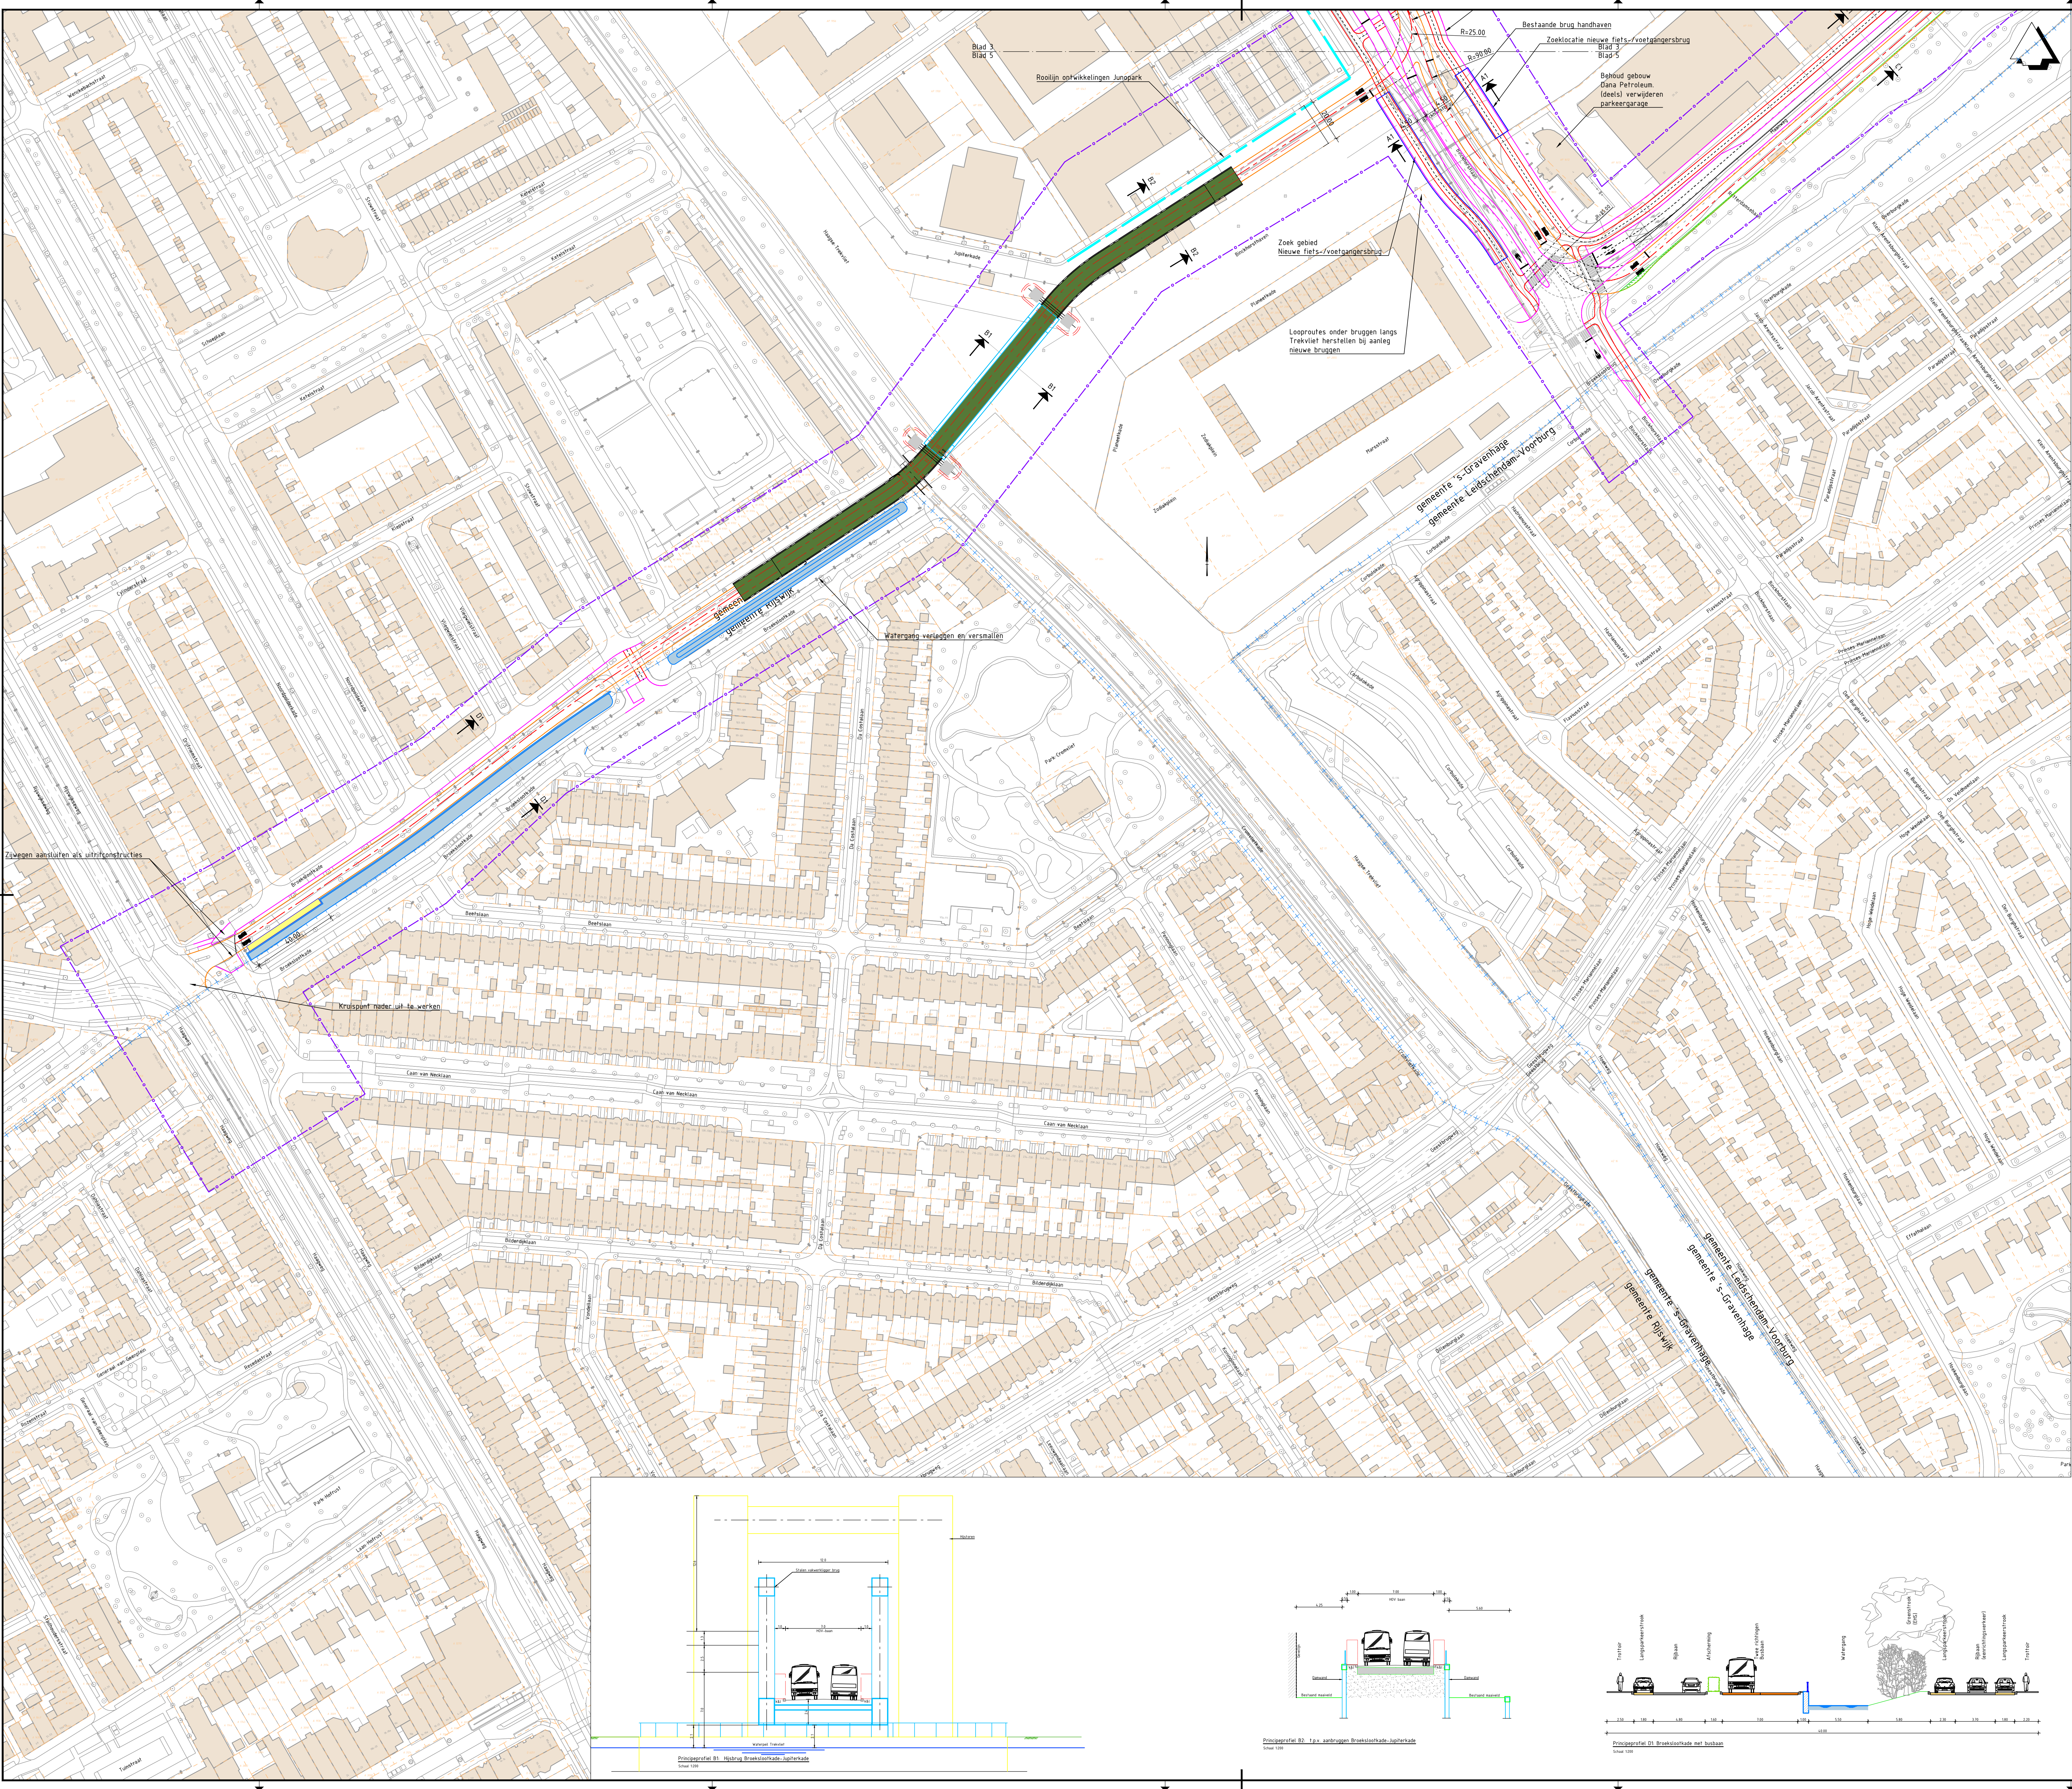


Legenda

- Bestaande situatie
- Bestaande bebouwing
- Bestaande kadastrale grens
- Gemeentegrens
- As hoofdrijbaan
- HOV-baan
- Kant verharding
- Fietspad
- Voetpad / overige
- Markering
- Kunstwerk
- Projectgrens
- Rooilijn
- Integraal studiegebied gemeente Den Haag (OV-baan is indicatief)
- Perronhalte (locatie is indicatief)
- Benodigde ruimte binnen EHS

OPMERKINGEN

- Maten in meters, hoogtelopen t.o.v. NAP (tenzij anders aangegeven).

Planoverzicht

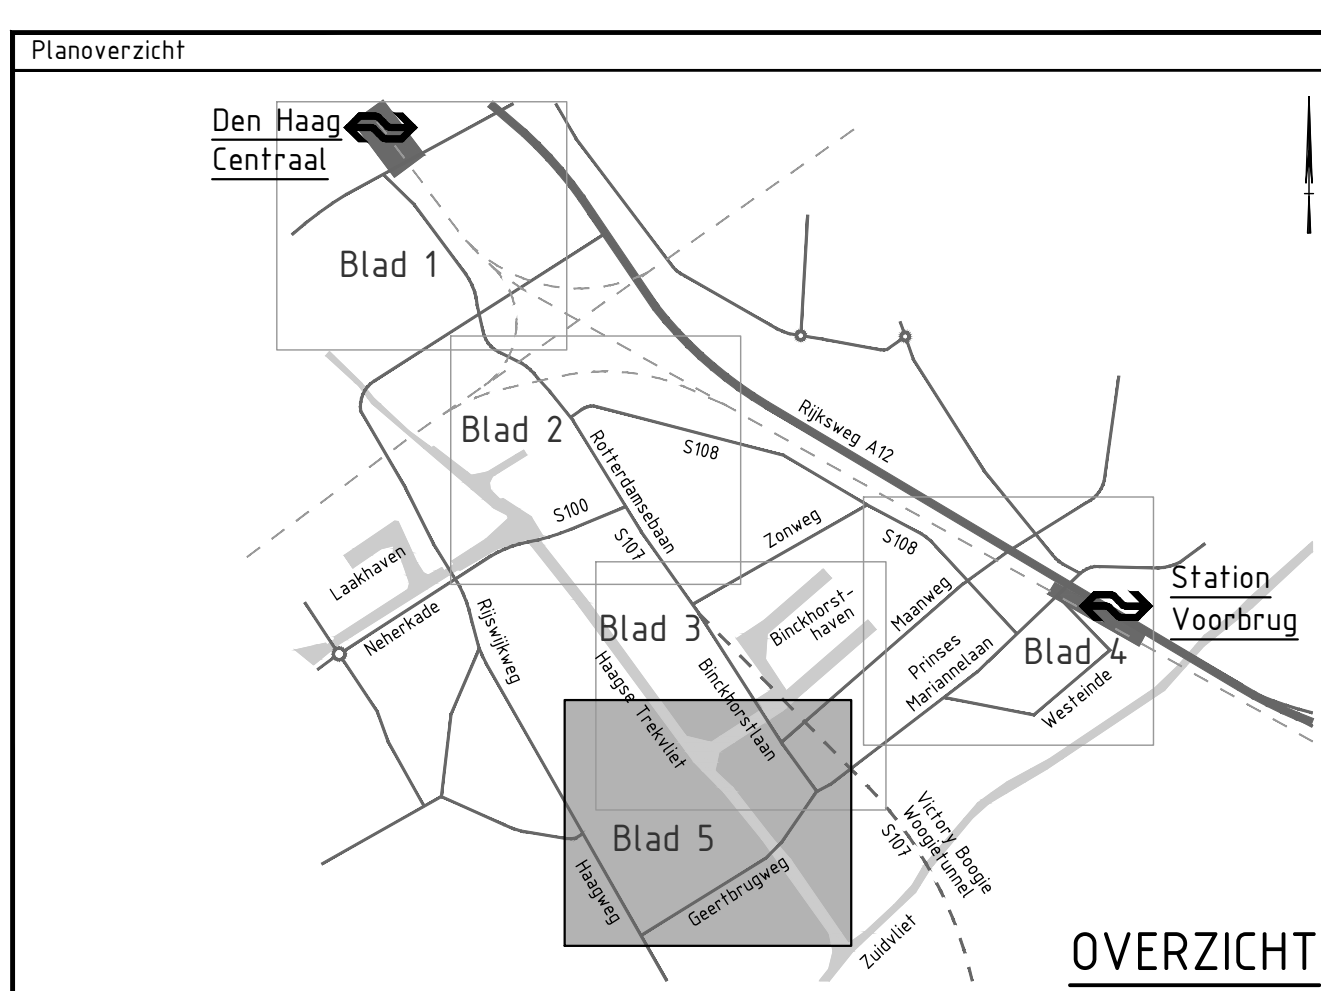

Versie				Contact	
V2	Ontwerp	15-11-2021	Get. 1: Rijndael	Con. G. Blom	Vrij. H. de Jong
V3	Ontwerp	25-11-2021	Get. 1: Krijnen	Con. G. Blom	Vrij. H. de Jong

Opdrachtgever

Ministerie van Binnenlandse Zaken en Koninkrijksrelaties, Ministerie van Infrastructuur en Waterstaat, gemeente Den Haag
gemeente Leidschen-Voorburg, provincie Zuid-Holland, Metropoolregio Rotterdam Den Haag

Contact
F. Koot

Advies- en Ingenieursorganisatie



Project			Contact	
			H. de Jong	
CID Binckhorst Ontwerp en milieueffecten				
Projectnummer		Bladformaat		Security Category
XC05157000002		A0		AS2
Fase		Schelton/ontwerp		
Onderwerp				
Alternatief 5, variant 5B				
Binckhorstlaan-Maanweg-Jupiterkade				
Bus				
Schaal		Bladformaat		Status
1:1000		A0		Definitief
Contractnummer		Bladnummer		Security Category
N.v.t.		5 van 5		AS2
Tekeningnummer				
BKH-ARC-SI-00-CE-S0-3009-ALT5 VAR5B				
Versie				V3