


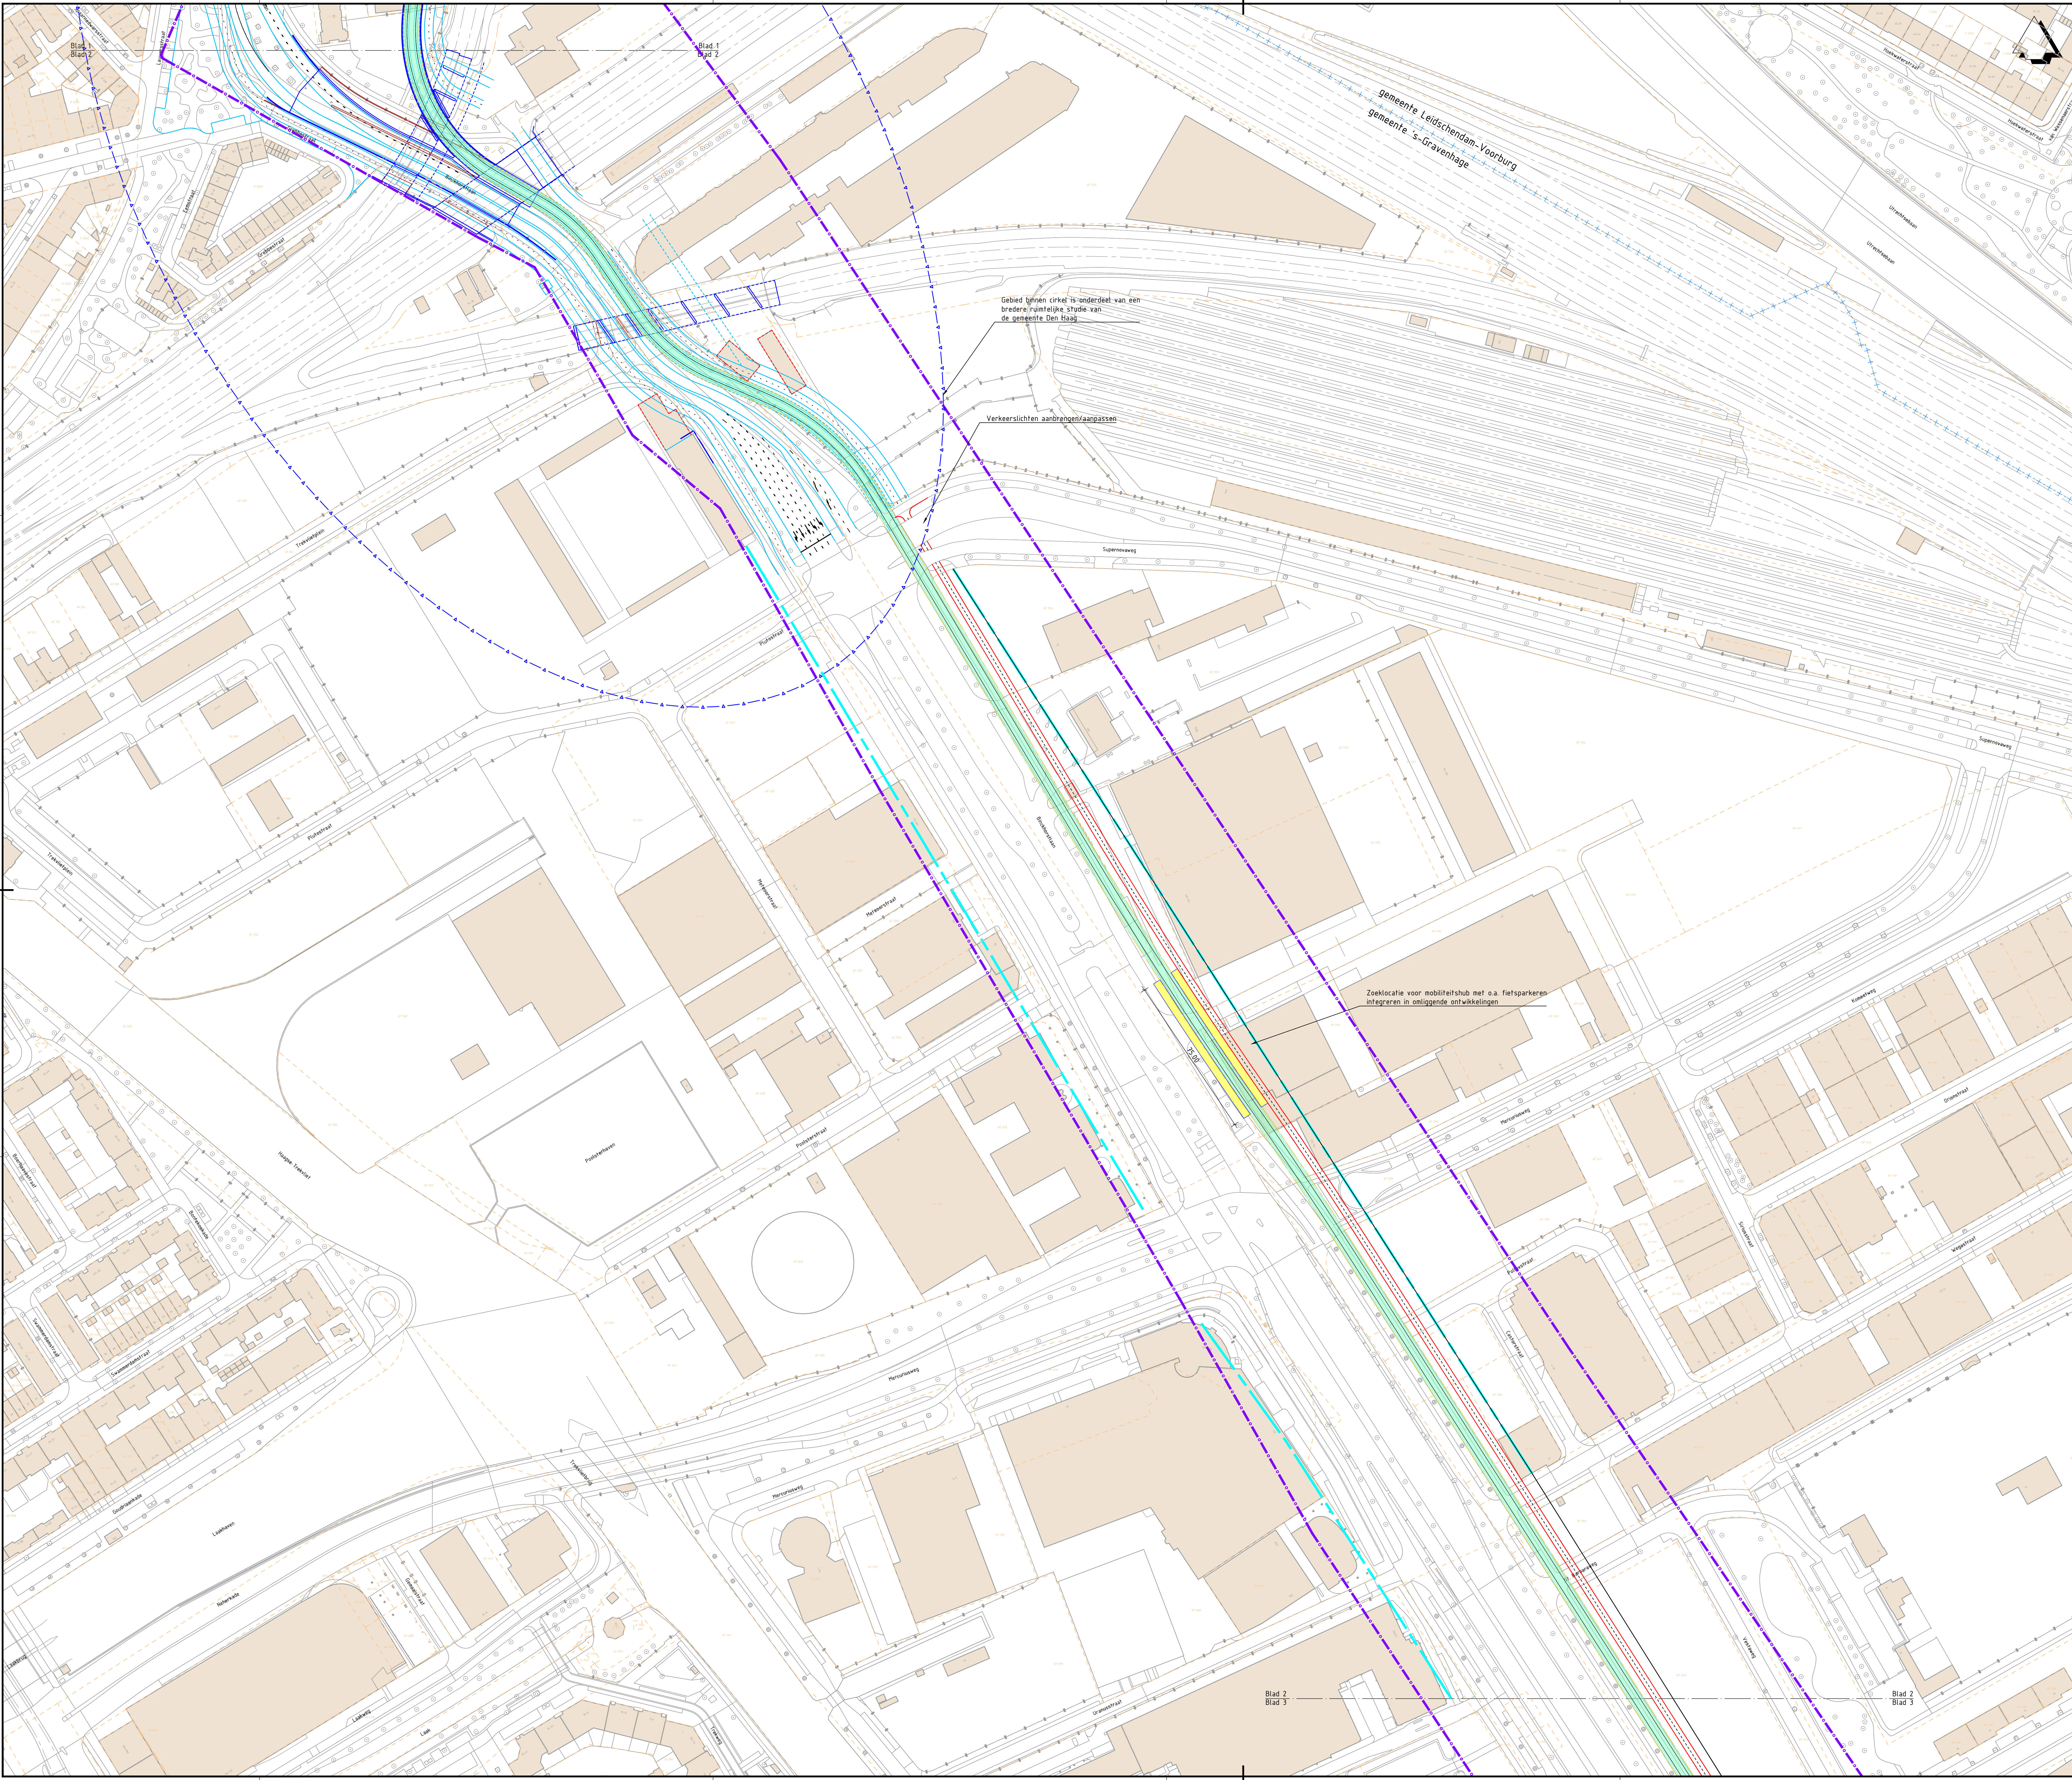


Legenda

- Bestaande situatie
- Bestaande bebouwing
- Bestaande kadastrale grens
- Gemeentegrens
- As hoofdrijbaan
- HdV-baan
- Kant verharding
- Fietspad
- Voetpad / overige
- Markering
- Kunstwerk
- Projectgrens
- Rooklijn
- Integraal studiegebied gemeente Den Haag (HdV-baan is indicatief)
- Perronhalte (locatie is indicatief)
- Benodigde ruimte binnen EHS
- Nieuwe / verschoven trambaan

OPMERKINGEN

- Maten in meters, hoogtepelen t.o.v. NAP (tenzij anders aangegeven).

0 10 20 30 40m

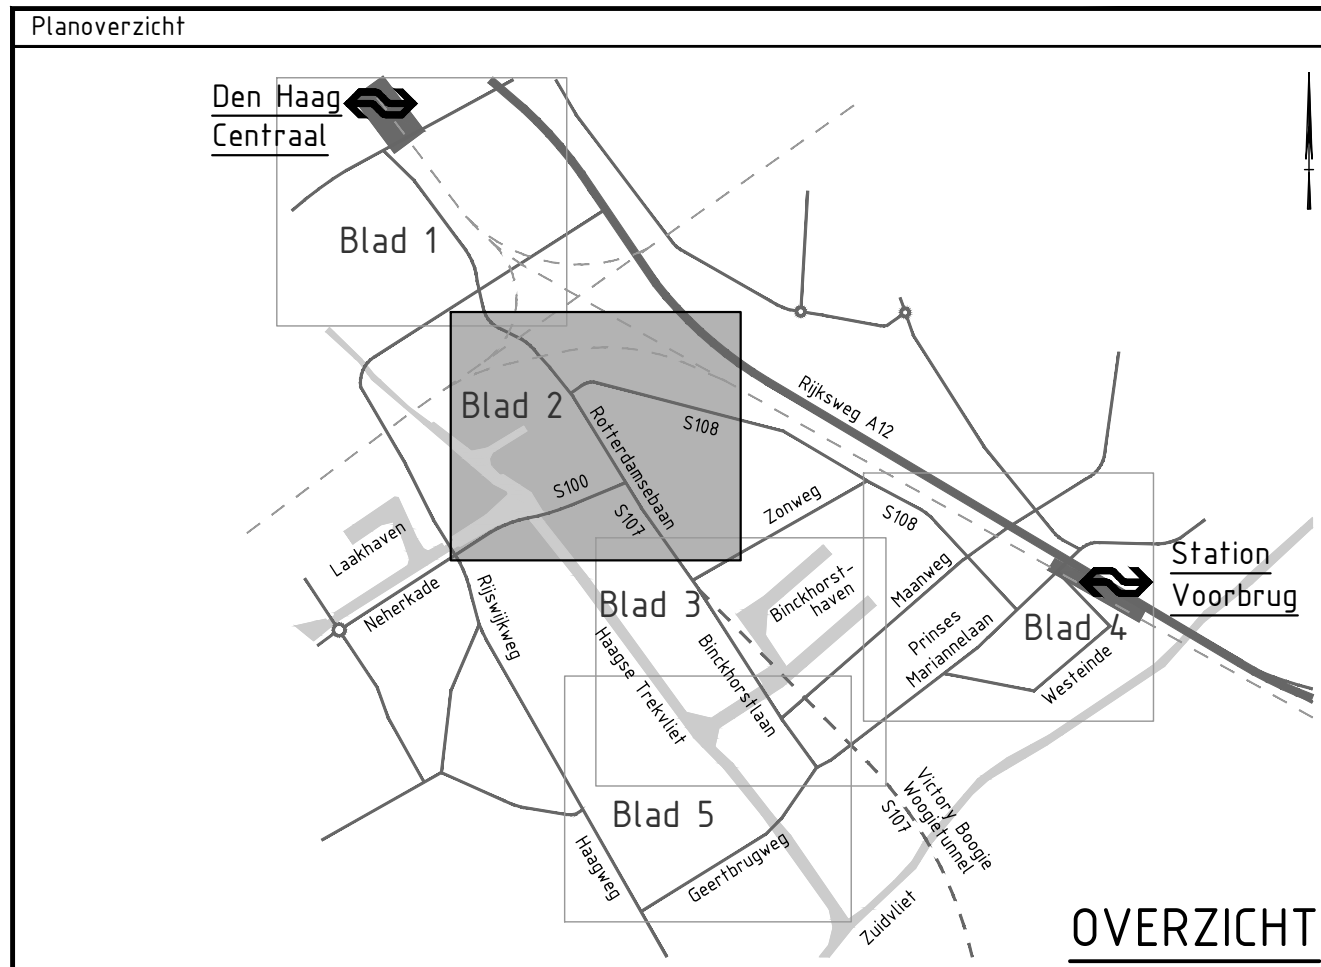


Versie V2		Omschrijving: Aanpassen aflezingen traathalte - Aphanakade			
Datum: 05-11-2021		Get.: T. Kroppen		Vrij: H. de Jong	
Versie V3		Omschrijving: Aanpassen opdraaiingen in Streepl.			
Datum: 28-12-2021		Get.: T. Kroppen		Vrij: H. de Jong	

Opdrachtgever

Ministerie van Binnenlandse Zaken en Koninkrijksrelaties, Ministerie van Infrastructuur en Waterstaat, gemeente Den Haag
gemeente Ledschendam-Voorburg, provincie Zuid-Holland, Metropoolregio Rotterdam Den Haag

Contact
F. Koel

Advies- en Ingenieursorganisatie

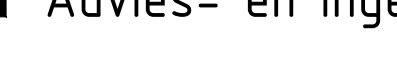

Project

CID Binckhorst Ontwerp en milieueffecten

Projectnummer: X105157000002

Fase: Schelton ontwerp

Security Category: A12

Onderwerp

Alternatief 5, variant 5T
Binckhorstlaan-Maanweg-Jupiterkade
Tram

Schaal: 1:1000

Bladformaat: A0



Contractnummer: N.v.t.

Bidnummer: 2 van 5

Status: Definitief

Tekeningnummer:
BKH-ARC-SI-00-CE-S0-3010-ALT5_VAR5T

Versie:
V3

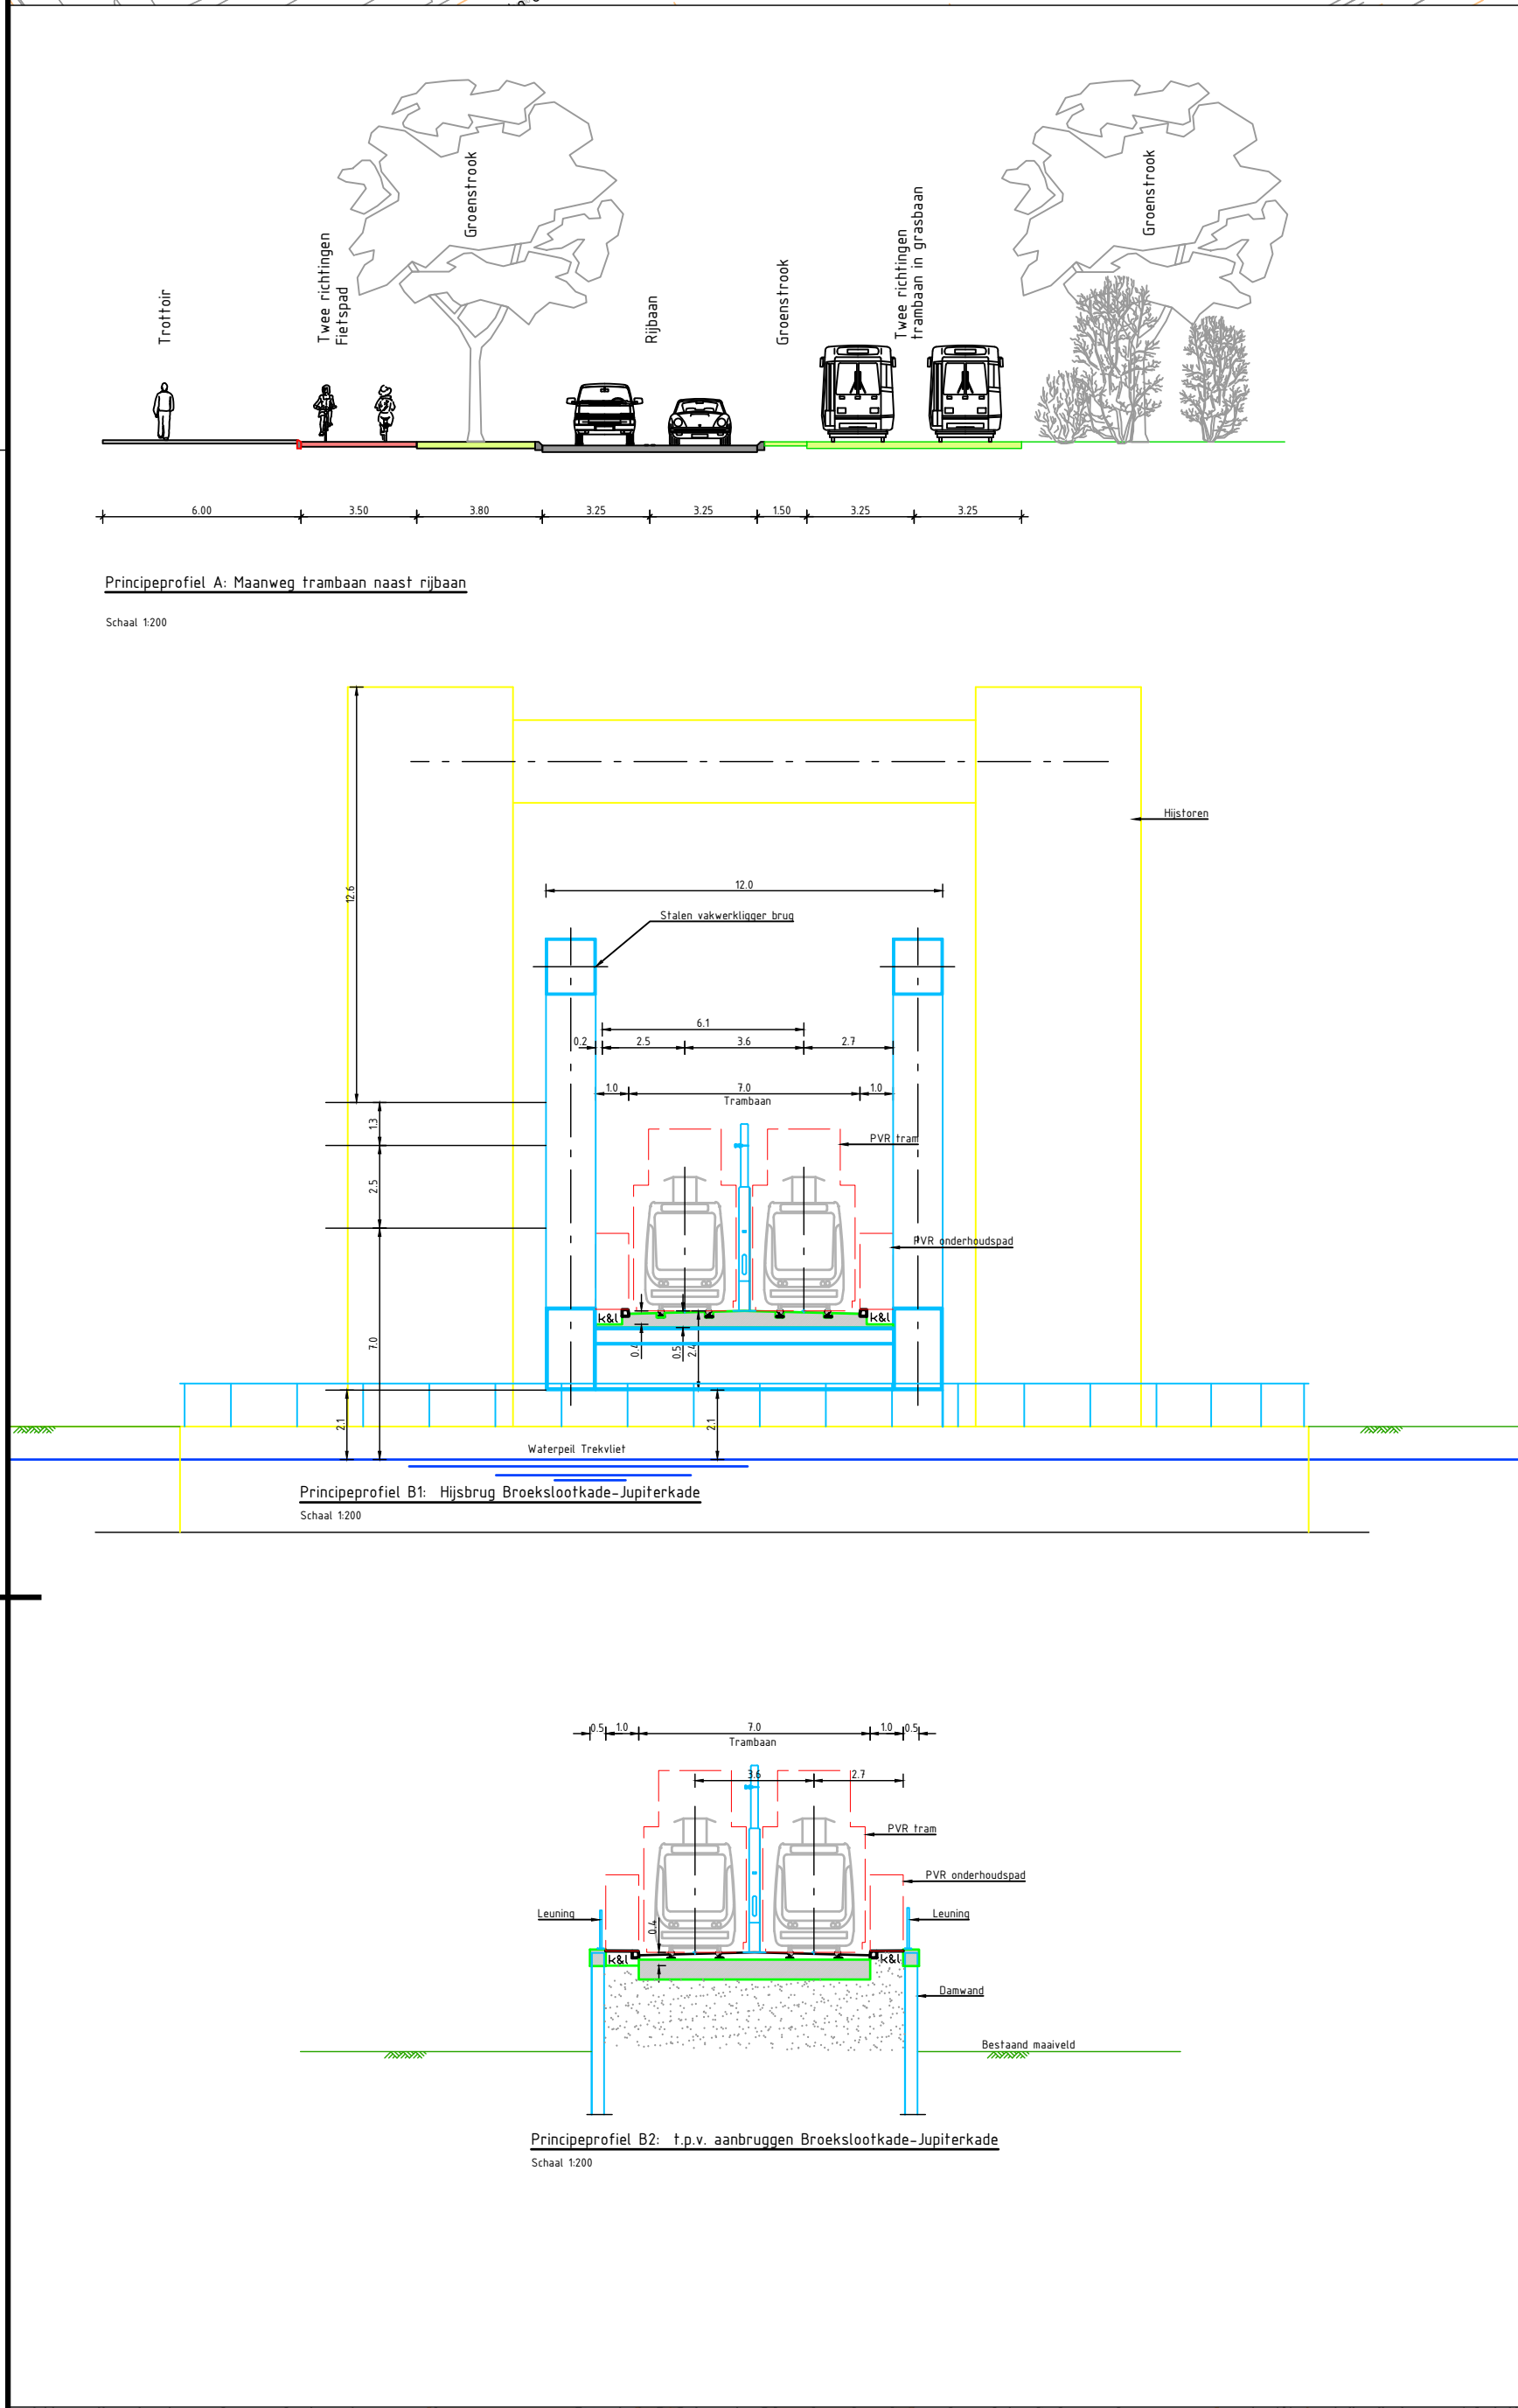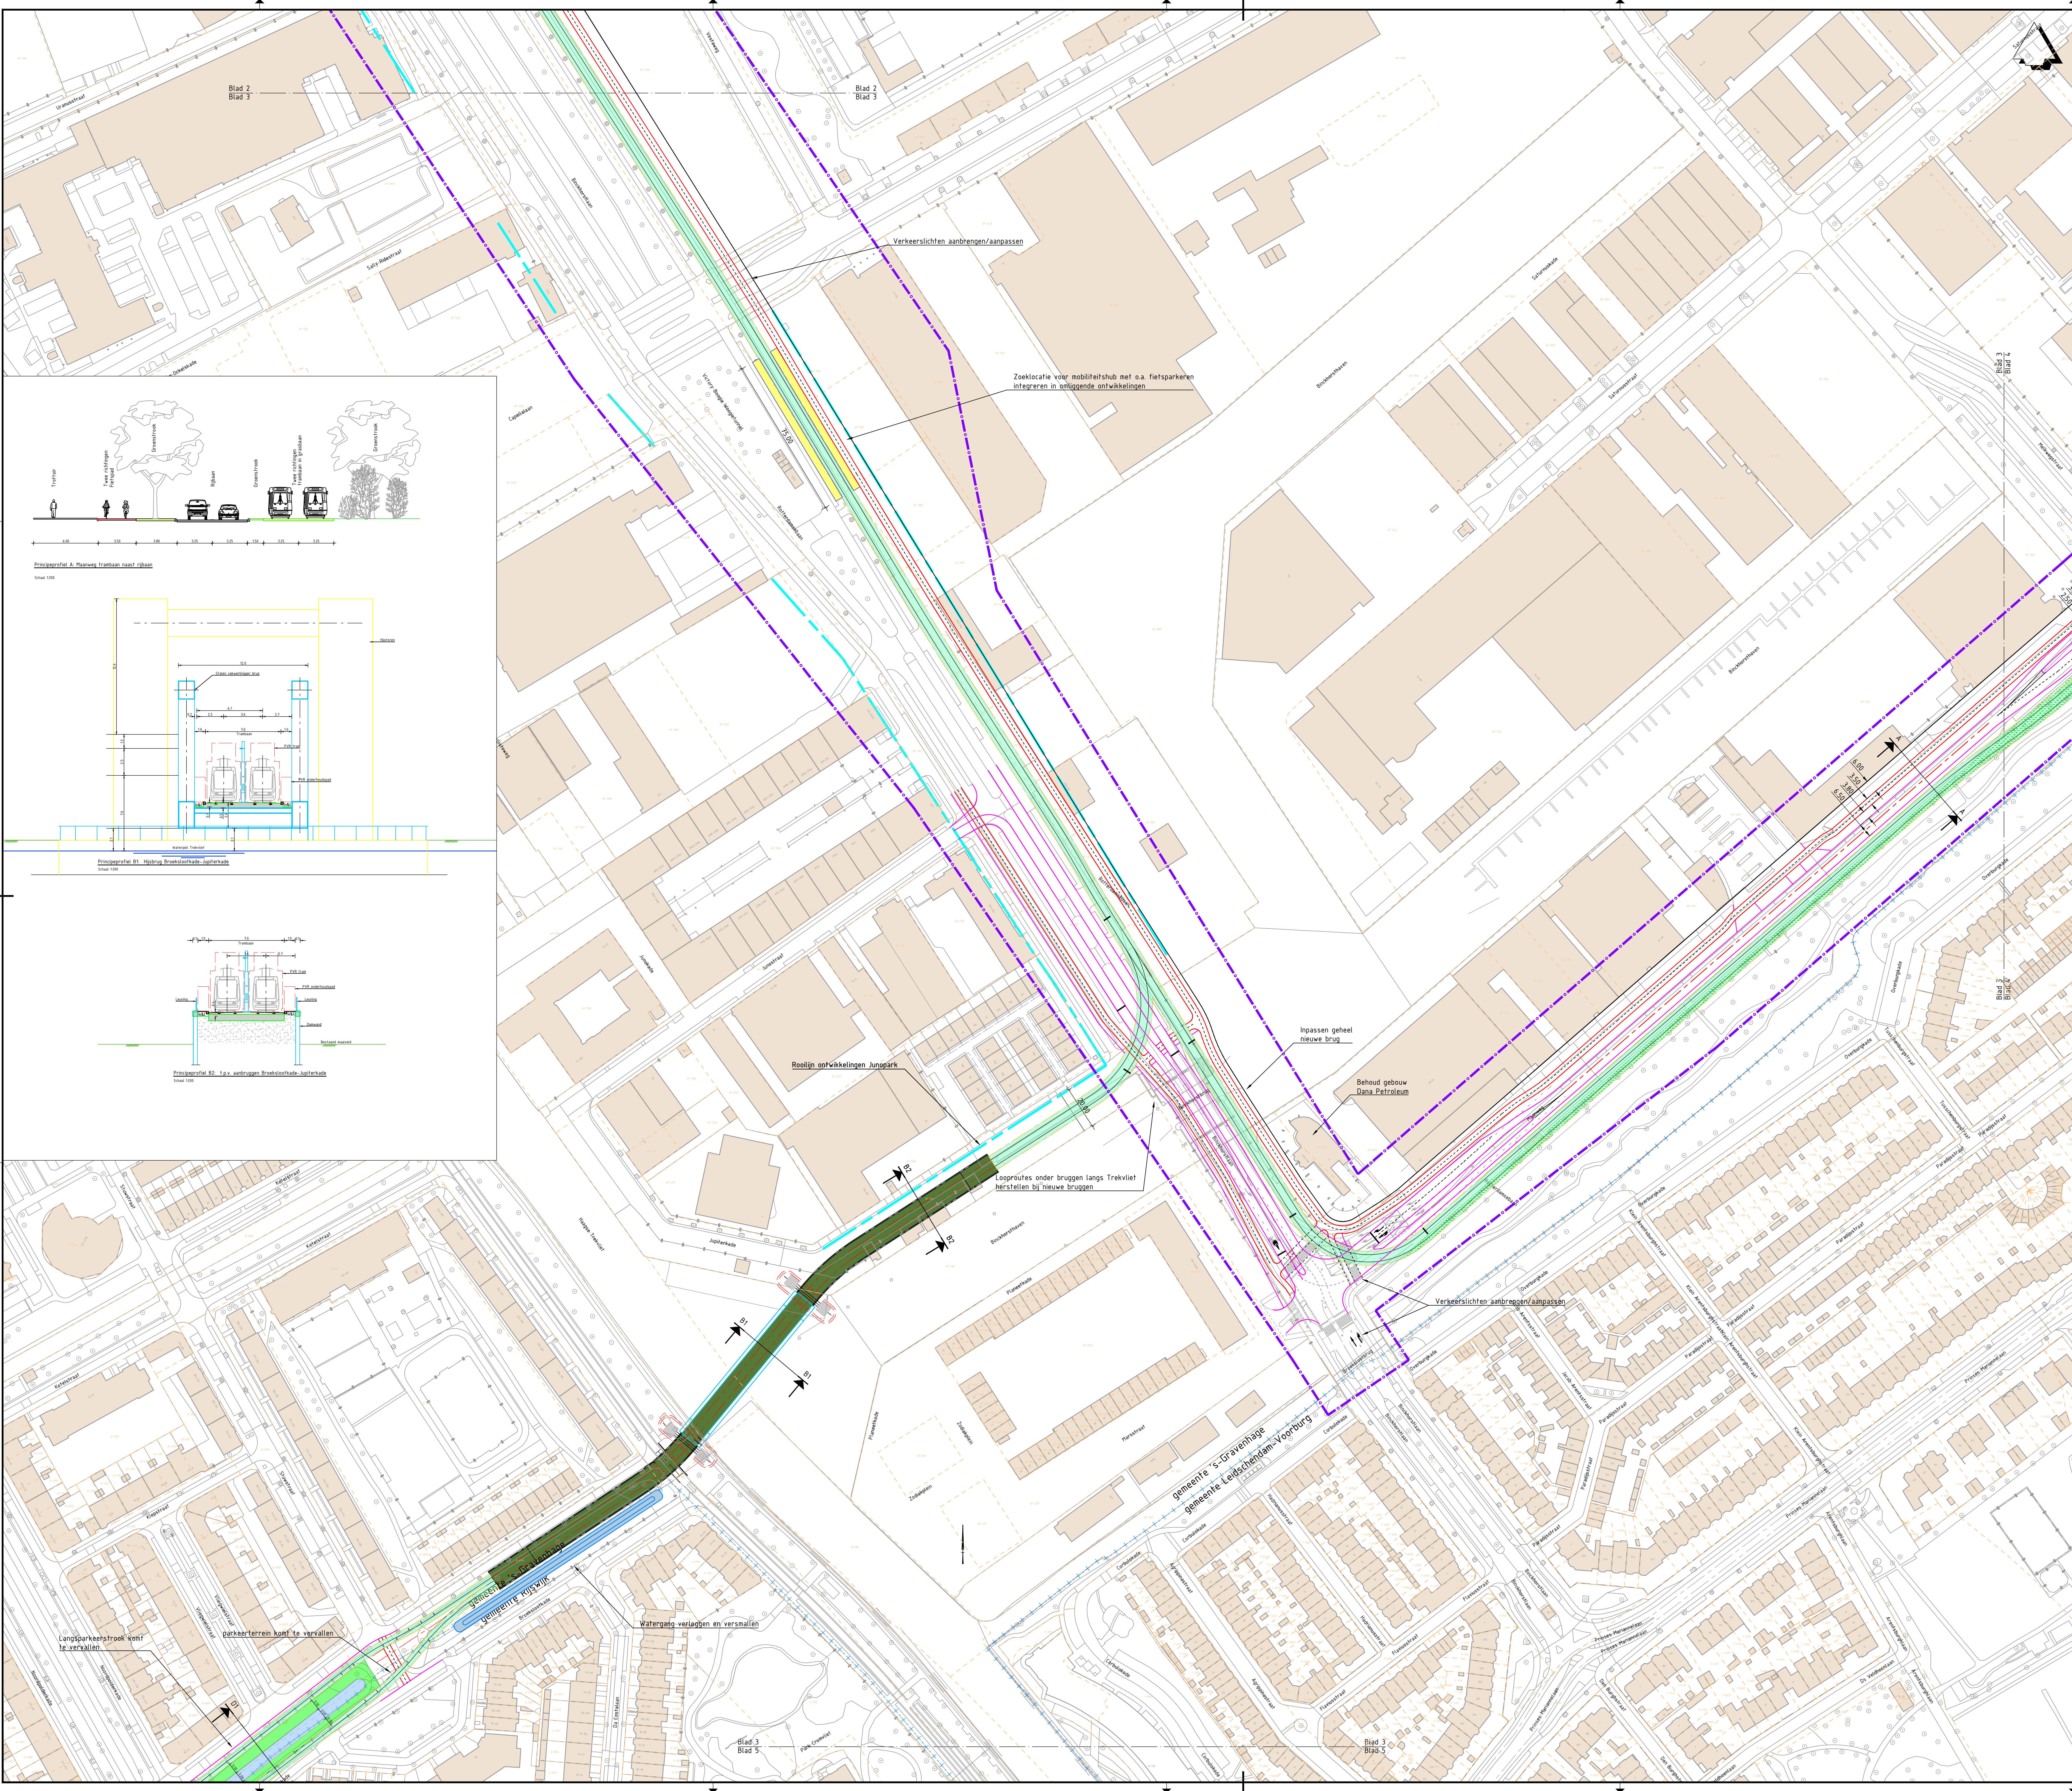

- Legenda**
- Bestaande situatie
 - Bestaande bebouwing
 - Bestaande kadastrale grens
 - Gemeentegrens
 - As hoofdrijbaan
 - HGV-baan
 - Kant verharding
 - Fietspad
 - Voetpad / overige
 - Markering
 - Kunstwerk
 - Projectgrens
 - Rooilijn
 - Integraal studiegebied gemeente Den Haag (GV-baan is indicatief)
 - Perronhalte (locatie is indicatief)
 - Benodigde ruimte binnen EHS
 - Nieuwe / verschoven tramlijn

OPMERKINGEN

- Maten in meters, hoogtes in t.o.v. NAP (tenzij anders aangegeven).

Planoverzicht

OVERZICHT

Version	Contractnummer	Contractnummer	Contractnummer
V2	XC0515700002	XC0515700002	XC0515700002
V3	XC0515700002	XC0515700002	XC0515700002

Opdrachtgever

Ministerie van Binnenlandse Zaken en Koninkrijksrelaties, Ministerie van Infrastructuur en Waterstaat, gemeente Den Haag, gemeente Leidschendam-Voorburg, provincie Zuid-Holland, Metropoolregio Rotterdam Den Haag

Advies- en Ingenieursorganisatie

ARCADIS

Project

CID Binnhorst Ontwerp en milieueffecten
Projectnummer: XC0515700002
Fase: Schiedamsche dijk

Onderwerp

Alternatief 5, variant 5T
Binnhorstlaan-Maanweg-Jupiterkade
Tram

Schaal

1:1000

Bladformaat

A0

Bladnummer

3 van 5

Status


Definitief

Tekeningnummer

BKH-ARC-SI-00-CE-S0-3010-ALT5_VAR5T

Version

V3

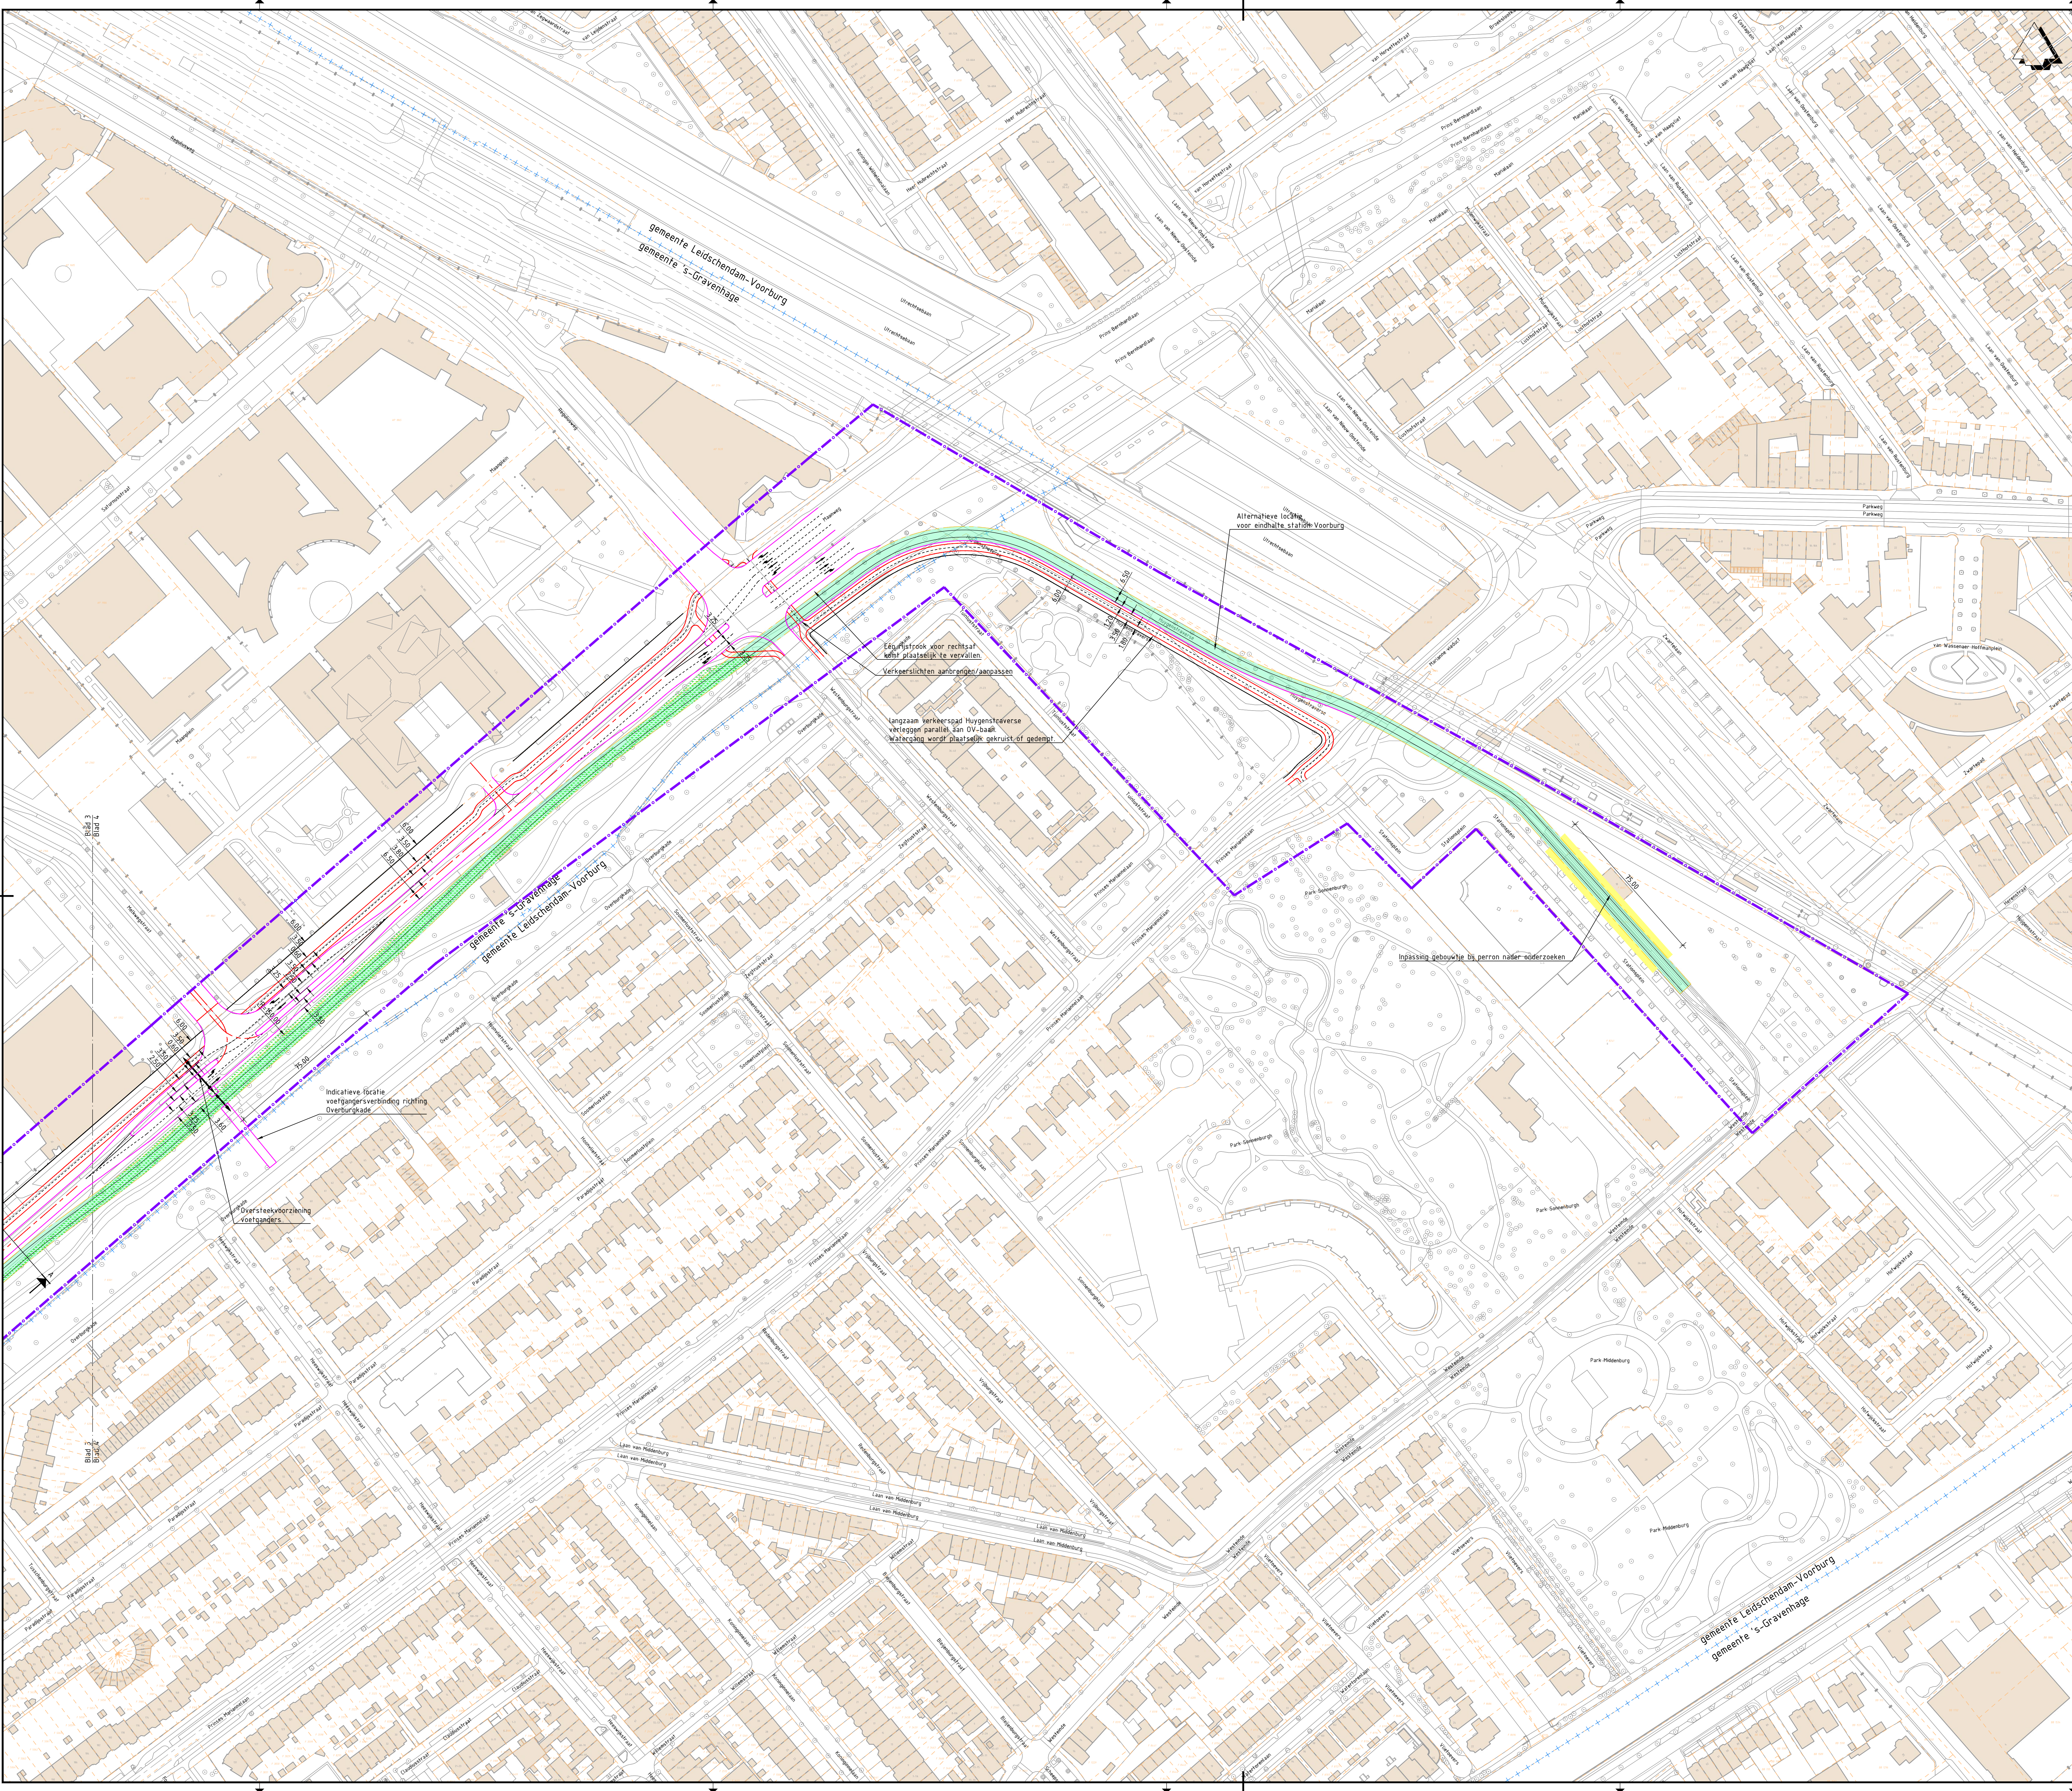


Legenda


- Bestaande situatie
- Bestaande bebouwing
- Bestaande kadastrale grens
- Gemeentegrens
- As hoofdrijbaan
- HOV-baan
- Kant verharding
- Fietspad
- Voetpad / overige
- Markering
- Kunstwerk
- Projectgrens
- Roolijn
- Integraal studiegebied gemeente Den Haag (OV-baan is indicatief)
- Perronhalte (locatie is indicatief)
- Benodigde ruimte binnen EHS
- Nieuwe / verschoven trambaan

OPMERKINGEN

- Maten in meters, hoogtespeilen t.o.v. NAP (tenzij anders aangegeven).

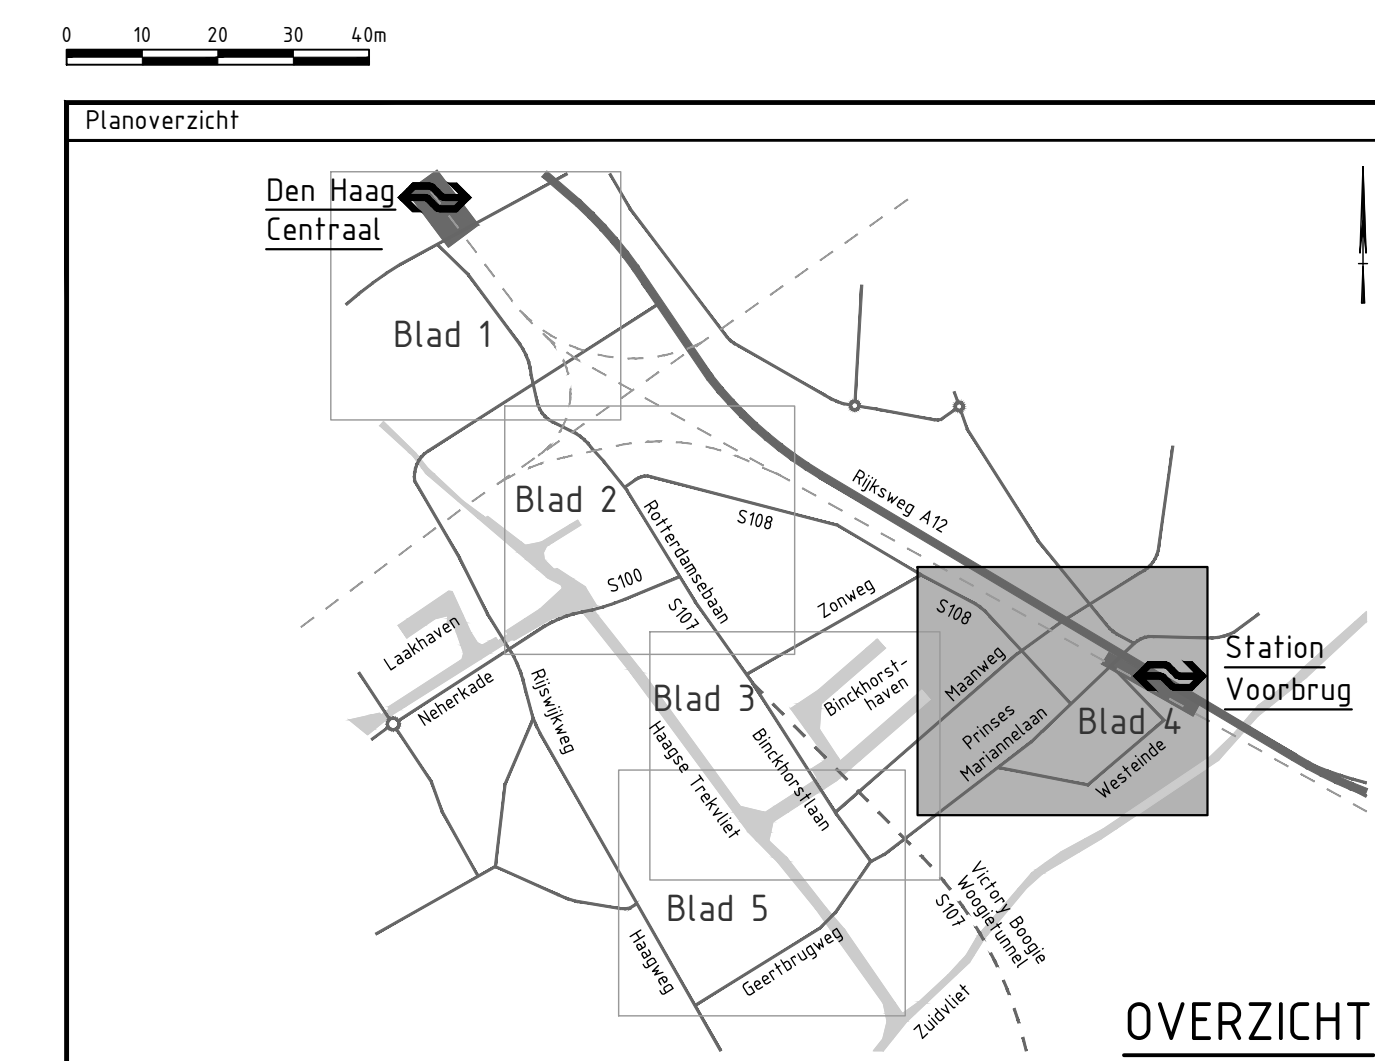

Versie V2		Beschrijving Aanpassen afmetingen tramhalte Japhedra		Con.: G. Blom		Vrij.: H. de Jong	
Datum: 05-11-2021		Get.: T. Krijnen		Con.: G. Blom		Vrij.: H. de Jong	
Versie V3							
Beschrijving Aanpassen opdrachtgevers in stempel		Datum: 25-11-2021		Get.: T. Krijnen			
Opdrachtgever				Contact F. Koot			
Ministerie van Binnenlandse Zaken en Koninkrijksrelaties, Ministerie van Infrastructuur en Waterstaat, gemeente Den Haag gemeente Leidschendam-Voorburg, provincie Zuid-Holland, Metropoolregio Rotterdam Den Haag							
Advies- en Ingenieursorganisatie							
 ARCADIS							
Project				Contact H. de Jong			
CID Binckhorst Ontwerp en milieueffecten							
Projectnummer: XC0515700002				Fase: Schetsontwerp		Security Category: AS2	
Fase							
Onderwerp				Alternatief 5, variant 5T Binckhorstlaan-Maanweg-Jupiterkade Tram			
Schaal: 1:1000		Bladformaat: A0		Status: Definitief		Versie: V3	
Contractnummer: N.v.t.		Bladnummer: 4 van 5					
Tekeningnummer: BKH-ARC-SI-00-CE-SO-3010-ALT5 VAR5T							

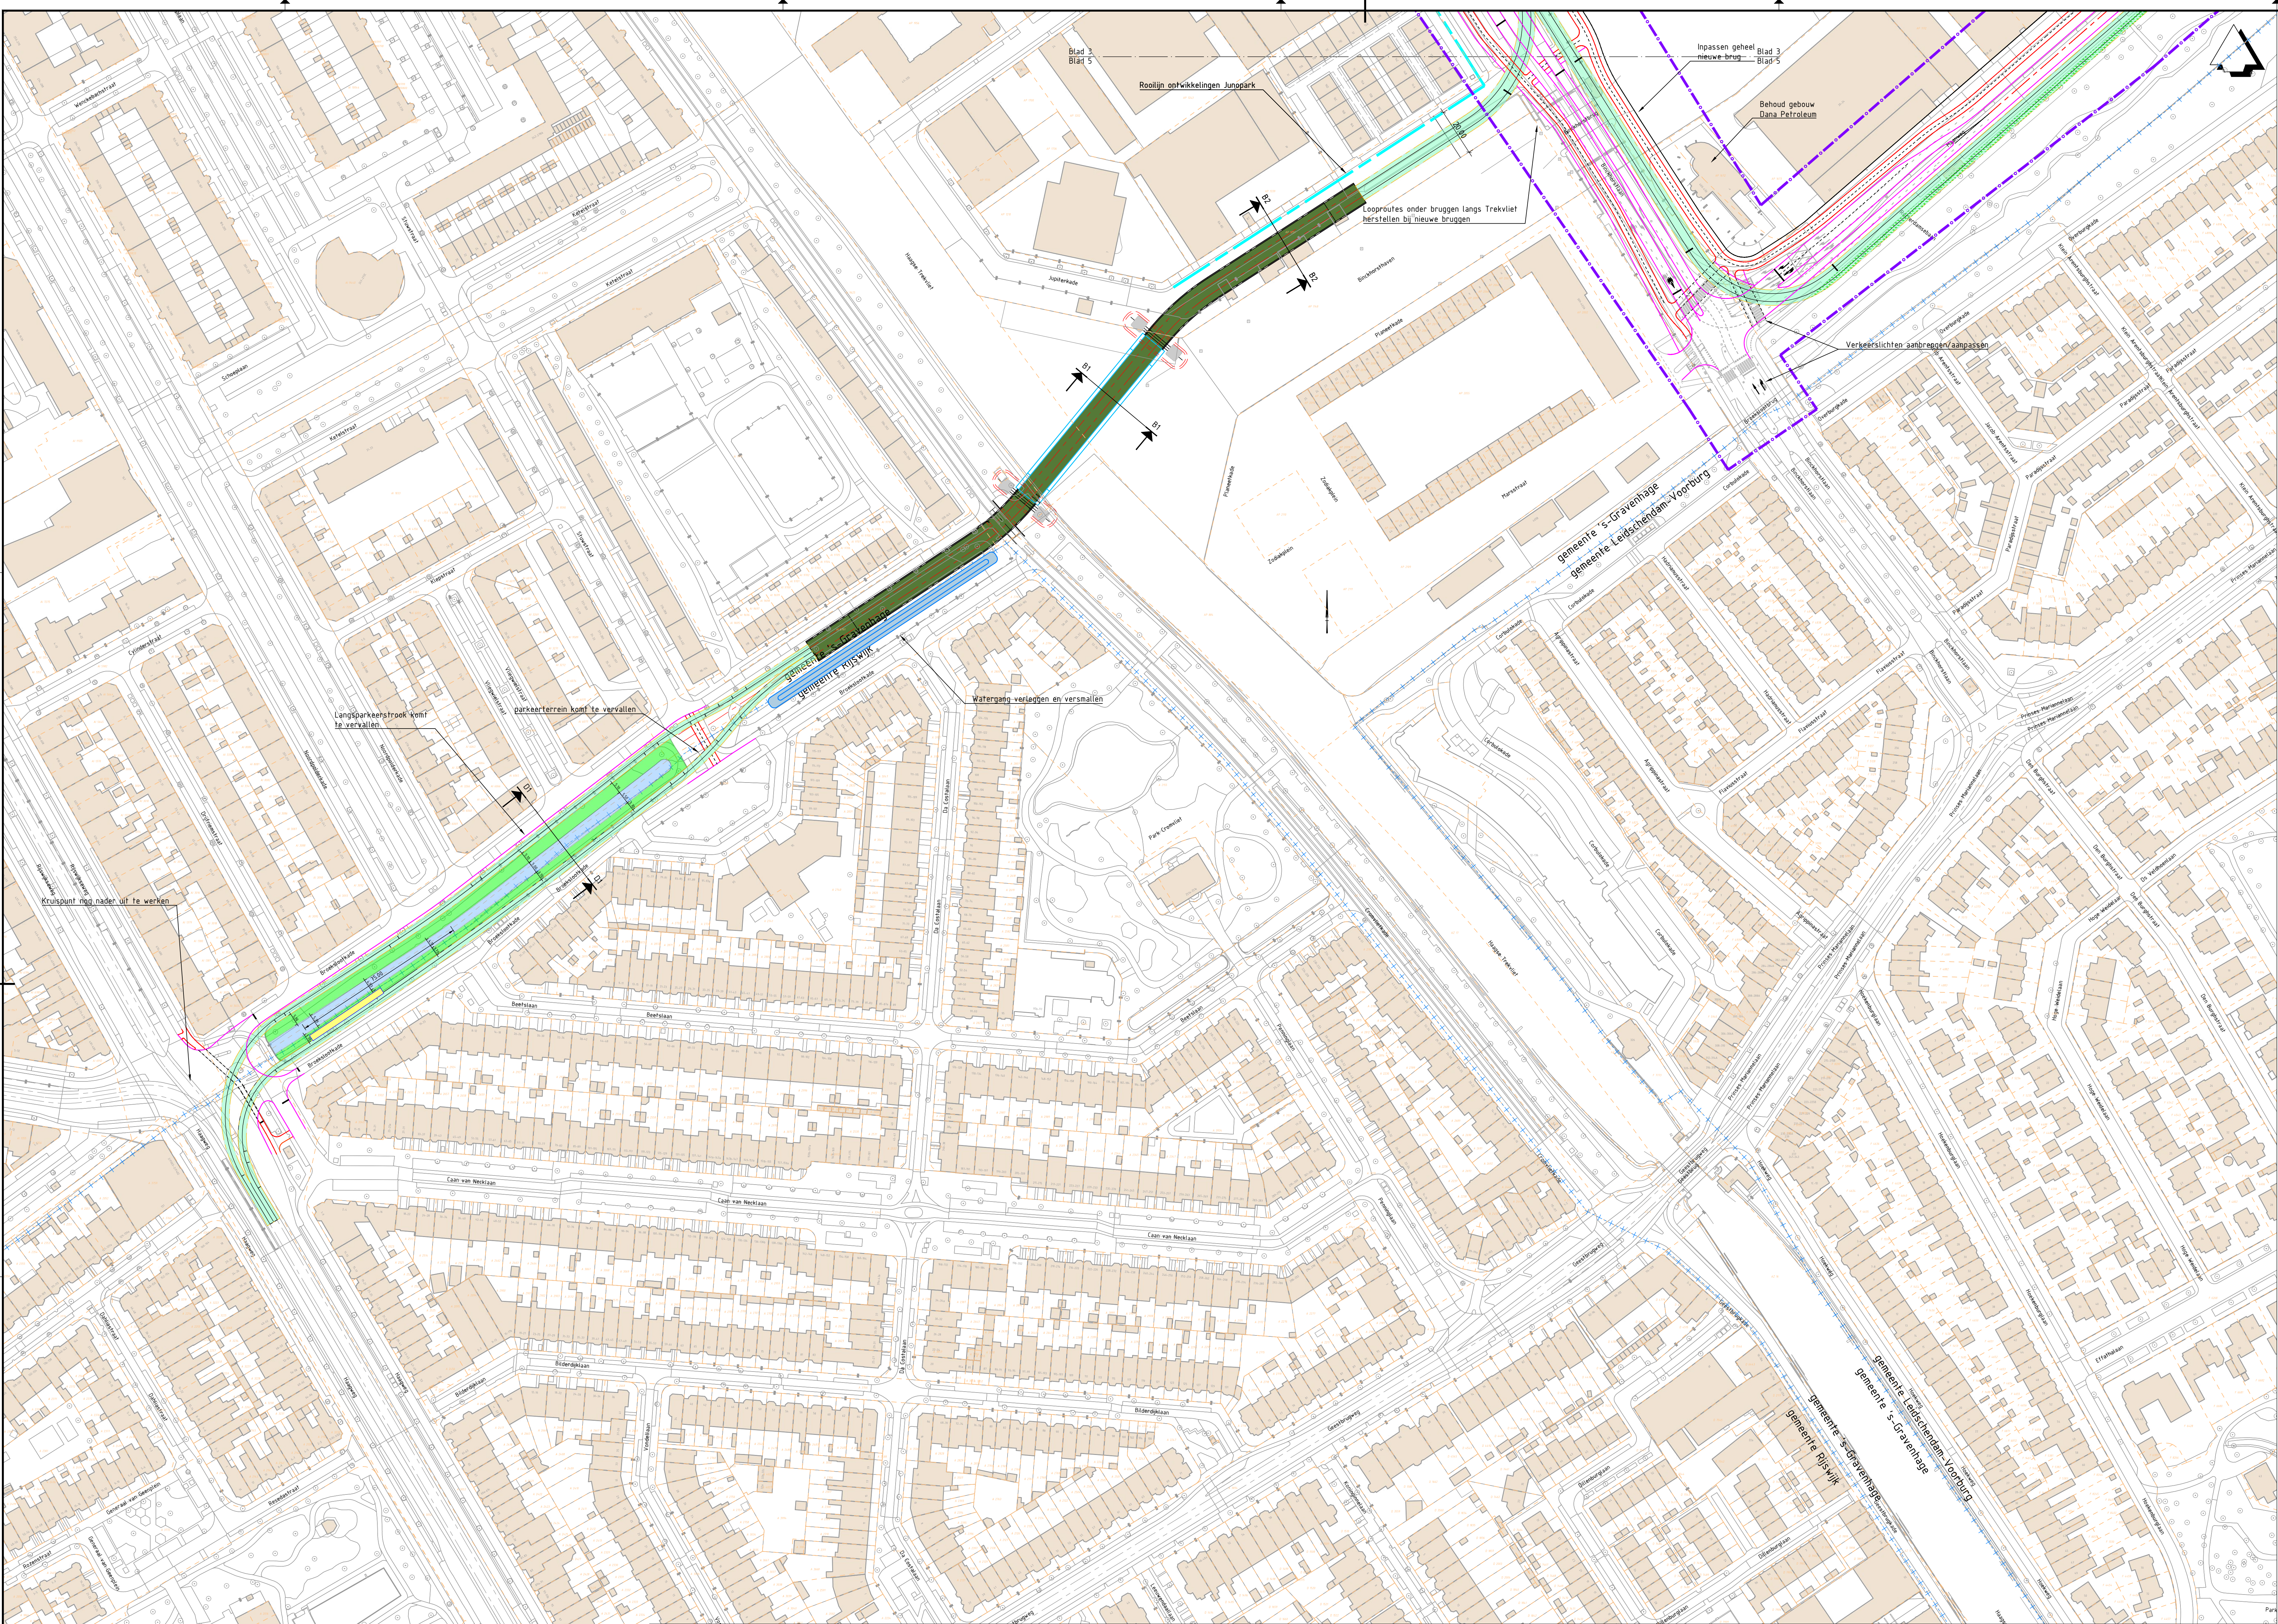

Legenda


- Bestaande situatie
- Bestaande bebouwing
- Bestaande kadastrale grens
- Gemeentegrens
- As hoofdrijbaan
- HOV-baan
- Kant verharding
- Fietspad
- Voetpad / overige
- Markering
- Kunstwerk
- Projectgrens
- Rooilijn
- Integraal studiegebied gemeente Den Haag (OV-baan is indicatief)
- Perronhalte (locatie is indicatief)
- Benodigde ruimte binnen EHS
- Nieuwe / verschoven trambaan

OPMERKINGEN

- Maten in meters, hoogteteilen t.o.v. NAP (tenzij anders aangegeven).

0 10 20 30 40m

Planoverzicht

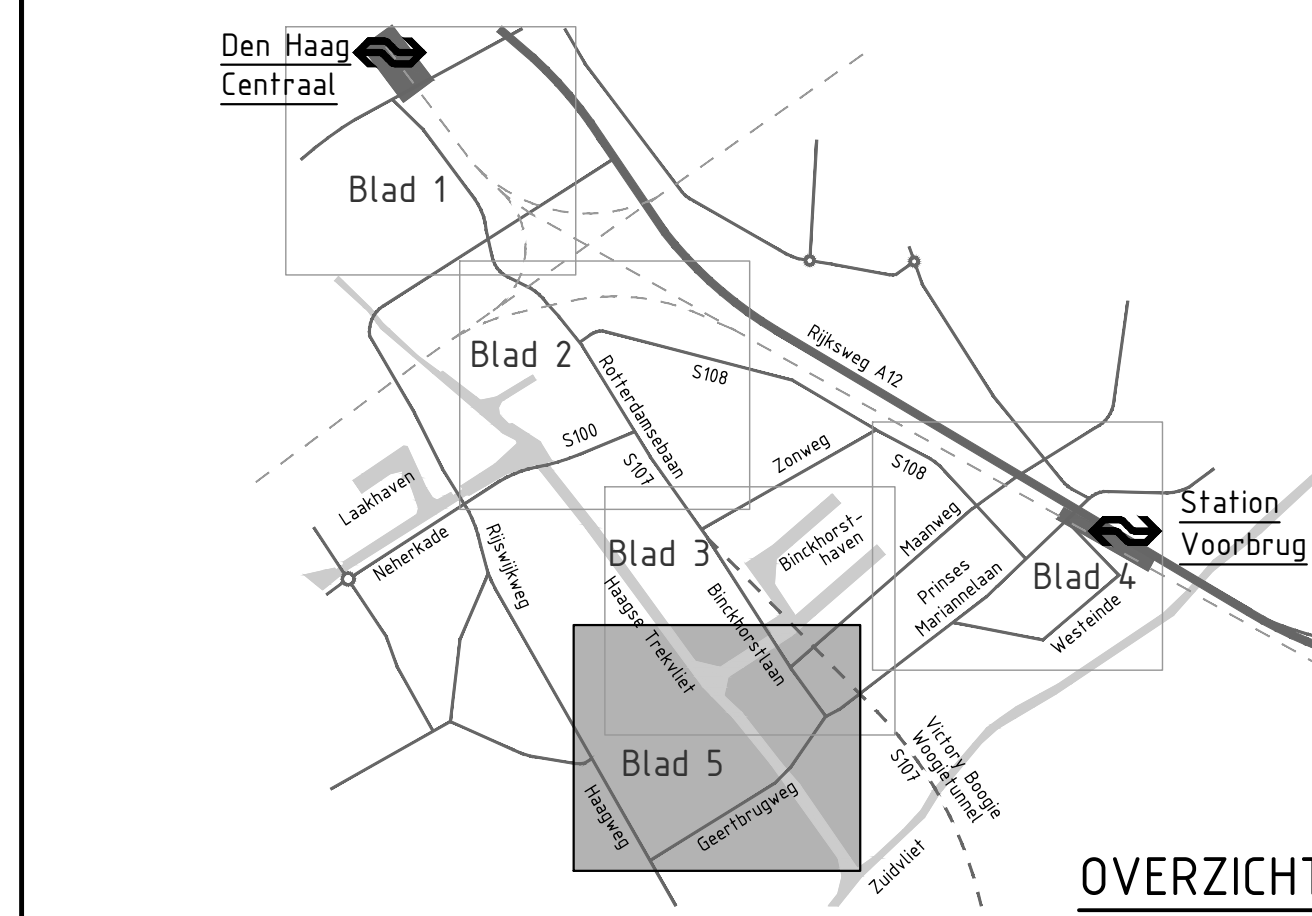

versie	Beschrijving Aanpassen afmetingen tramhalte Jupiterkade			contact	
V2	Datum 05-11-2021	Get. T. Krijnen	Con. G. Blom	Vrij. H. de Jong	
versie	Beschrijving Aanpassen opdrachtgevers in schaal			contact	
V3	Datum 25-11-2021	Get. T. Krijnen	Con. G. Blom	Vrij. H. de Jong	

Opdrachtgever

Ministerie van Binnenlandse Zaken en Koninkrijksrelaties, Ministerie van Infrastructuur en Waterstaat, gemeente Den Haag
gemeente Leidschendam-Voorburg, provincie Zuid-Holland, Metropoolregio Rotterdam Den Haag

Advies- en Ingenieursorganisatie

ARCADIS

Project

CID Binckhorst Ontwerp en milieueffecten
Projectnummer : XC05157000002
Fase : Schelton ontwerp
Onderwerp : Alternatief 5, variant 5T
Binckhorstlaan-Maanweg-Jupiterkade
Tram

Schaal : 1:1000
Contractnummer: N.v.t.
Tekeningsnummer: BKH-ARC-SI-00-CE-SO-3010-ALT5_VAR5T
Bladformaat: A0
Bladnummer: 5 van 5
Status: Definitief
Versie: V3

