

Legenda

Nog in bewerking

Tramhalte

Tramhalte

GemeenteGrenzen

GemeenteGrenzen

Tunnel

OpenbareRuimte

Water

Betonvorm

Kunstwerk

Gras

Talud

Asfalt

Asfalt rood

Tegels

Straatbaksteen

Betonstraatsteen

Natuursteen

Grasbetonsteen

Groenverharding

Kantopsluiting

Inrit

Uitrit


spoorbaan

Groenverharding

Verharding

Beheer Provincie Zuid-Holland

Beheer Provincie Zuid-Holland

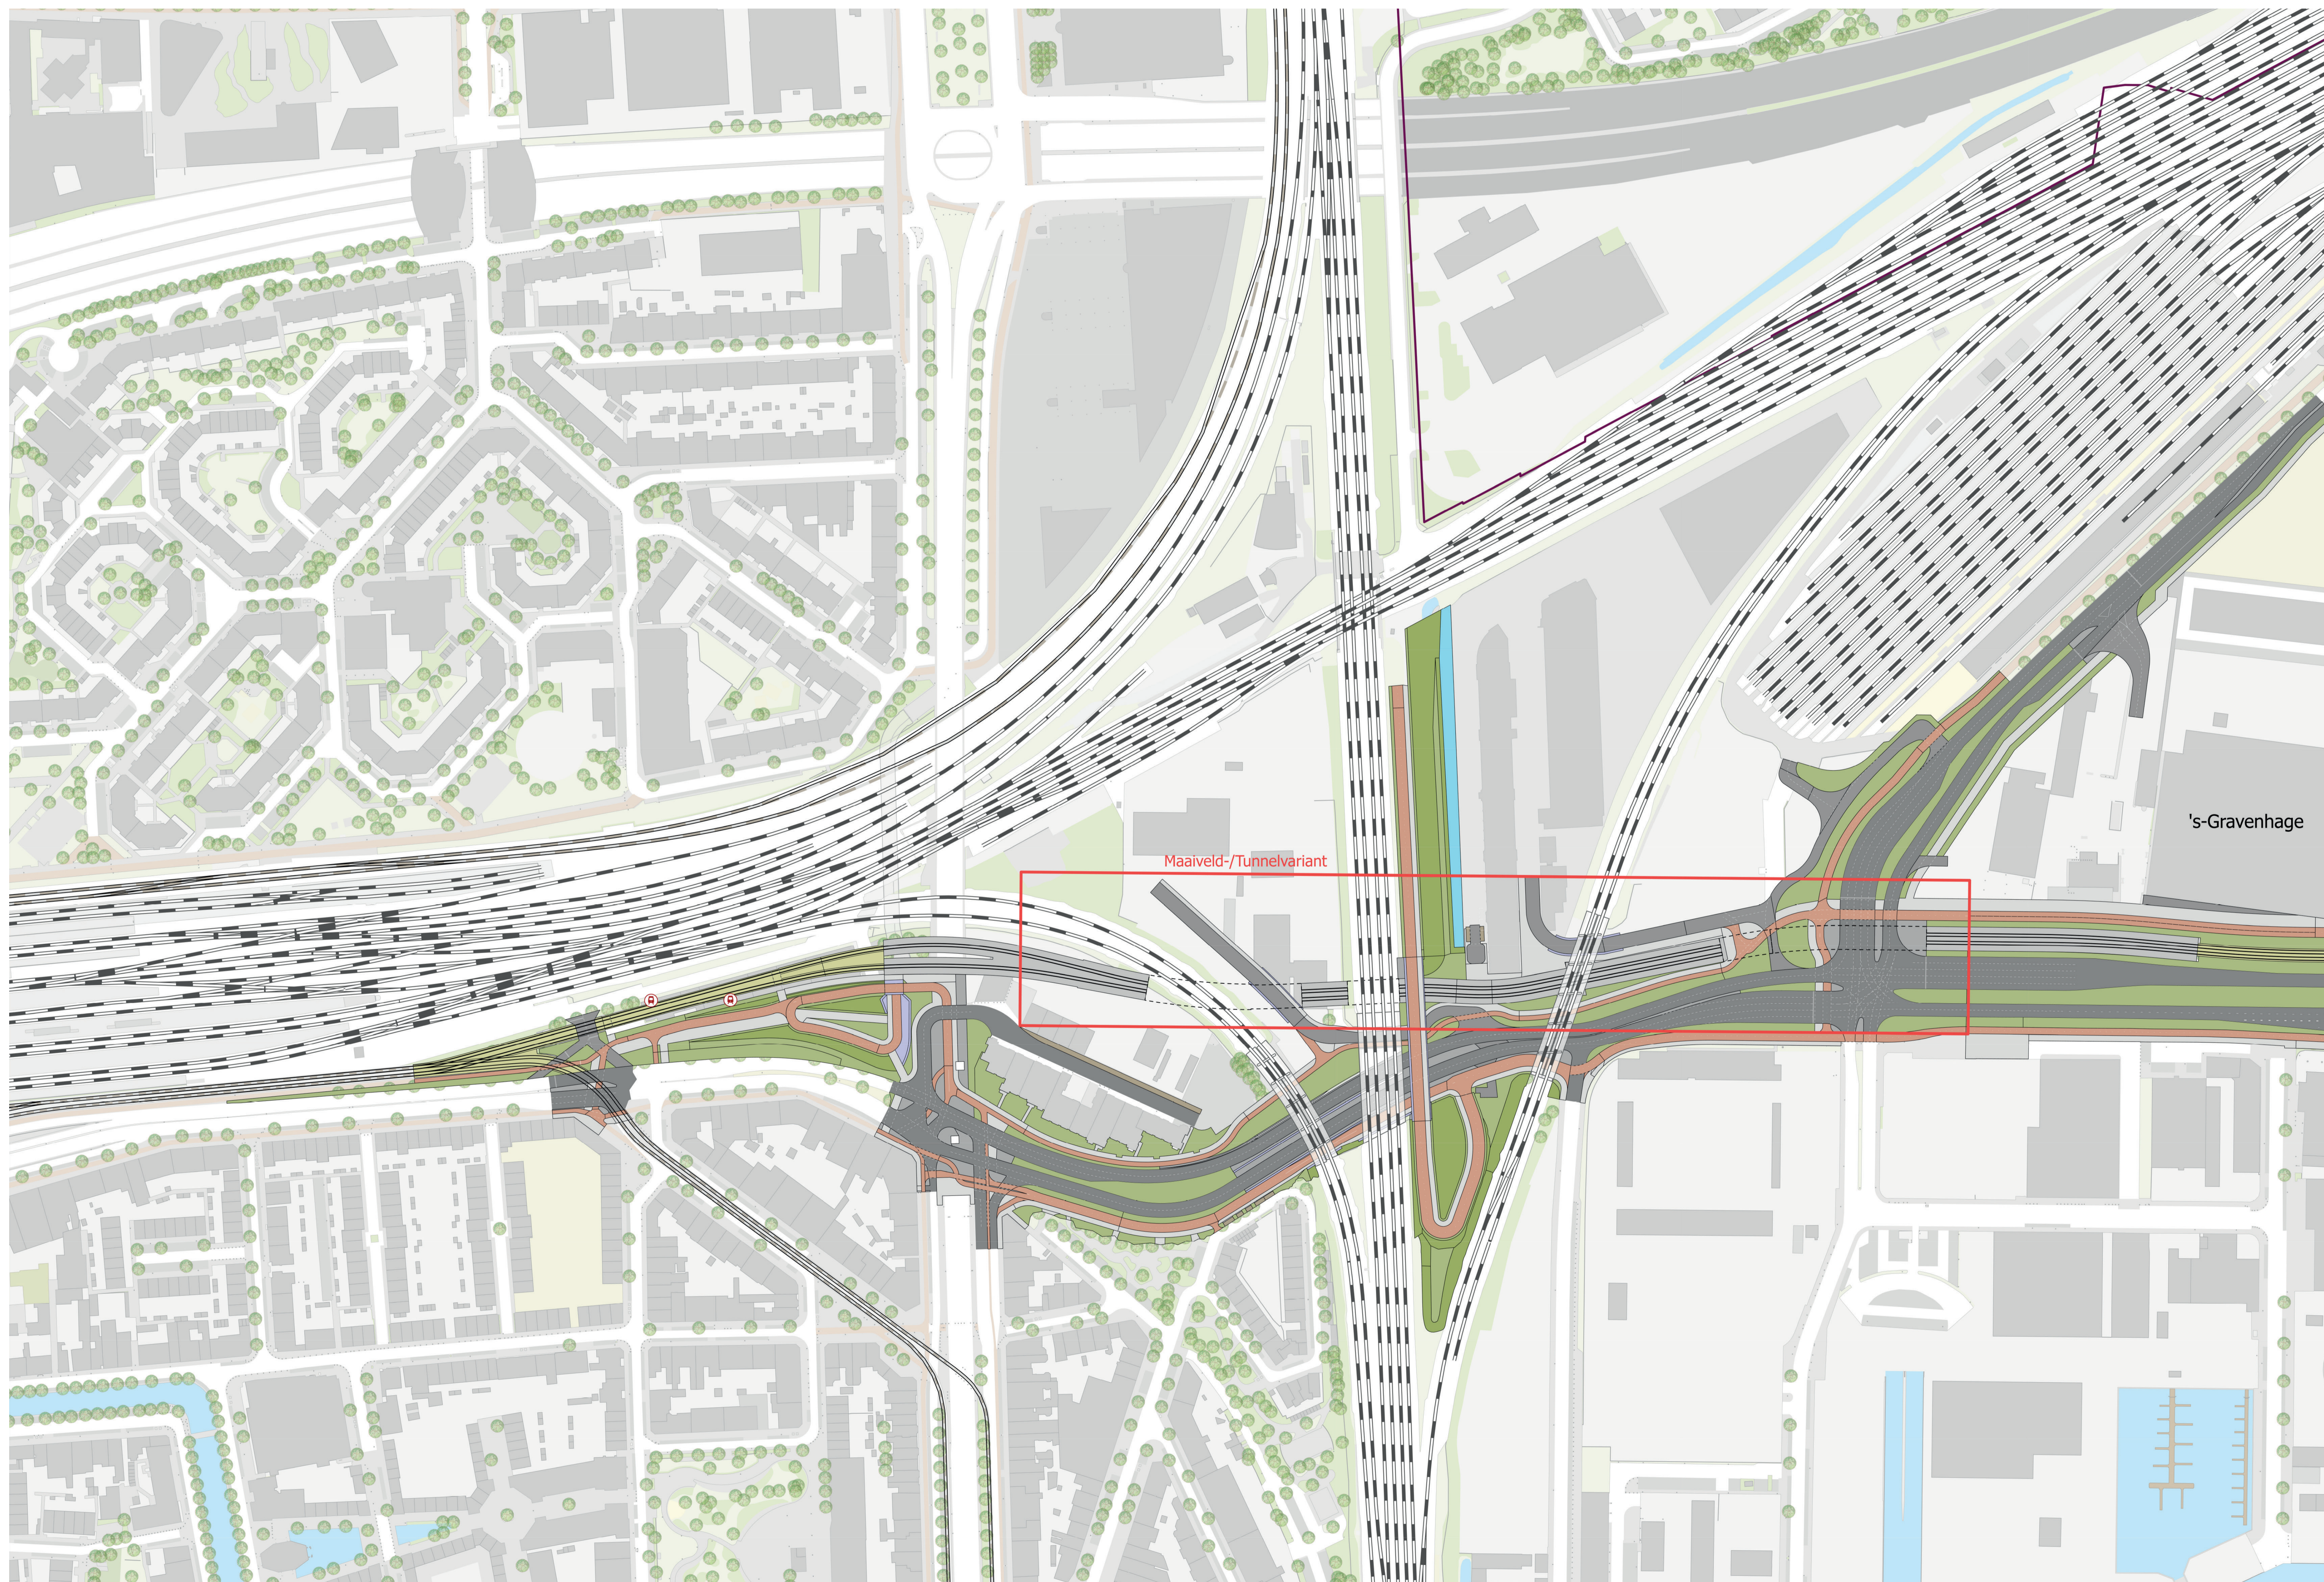



Legenda

- Nog in bewerking
- Tramhalte
- Tramhalte
- GemeenteGrenzen
- GemeenteGrenzen
- Tunnel
- OpenbareRuimte
- Water
- Betonvorm
- Kunstwerk
- Gras
- Talud
- Asphalt
- Asphalt rood
- Tegels
- Straatbaksteen
- Betonstraatsteen
- Natuursteen
- Grasbetonsteen
- Groenverharding
- Kantopsluiting
- Inrit
- Uitrit
- spoorbaan
- Groenverharding
- Verharding
- Beheer Provincie Zuid-Holland
- Beheer Provincie Zuid-Holland