




Huidige situatie

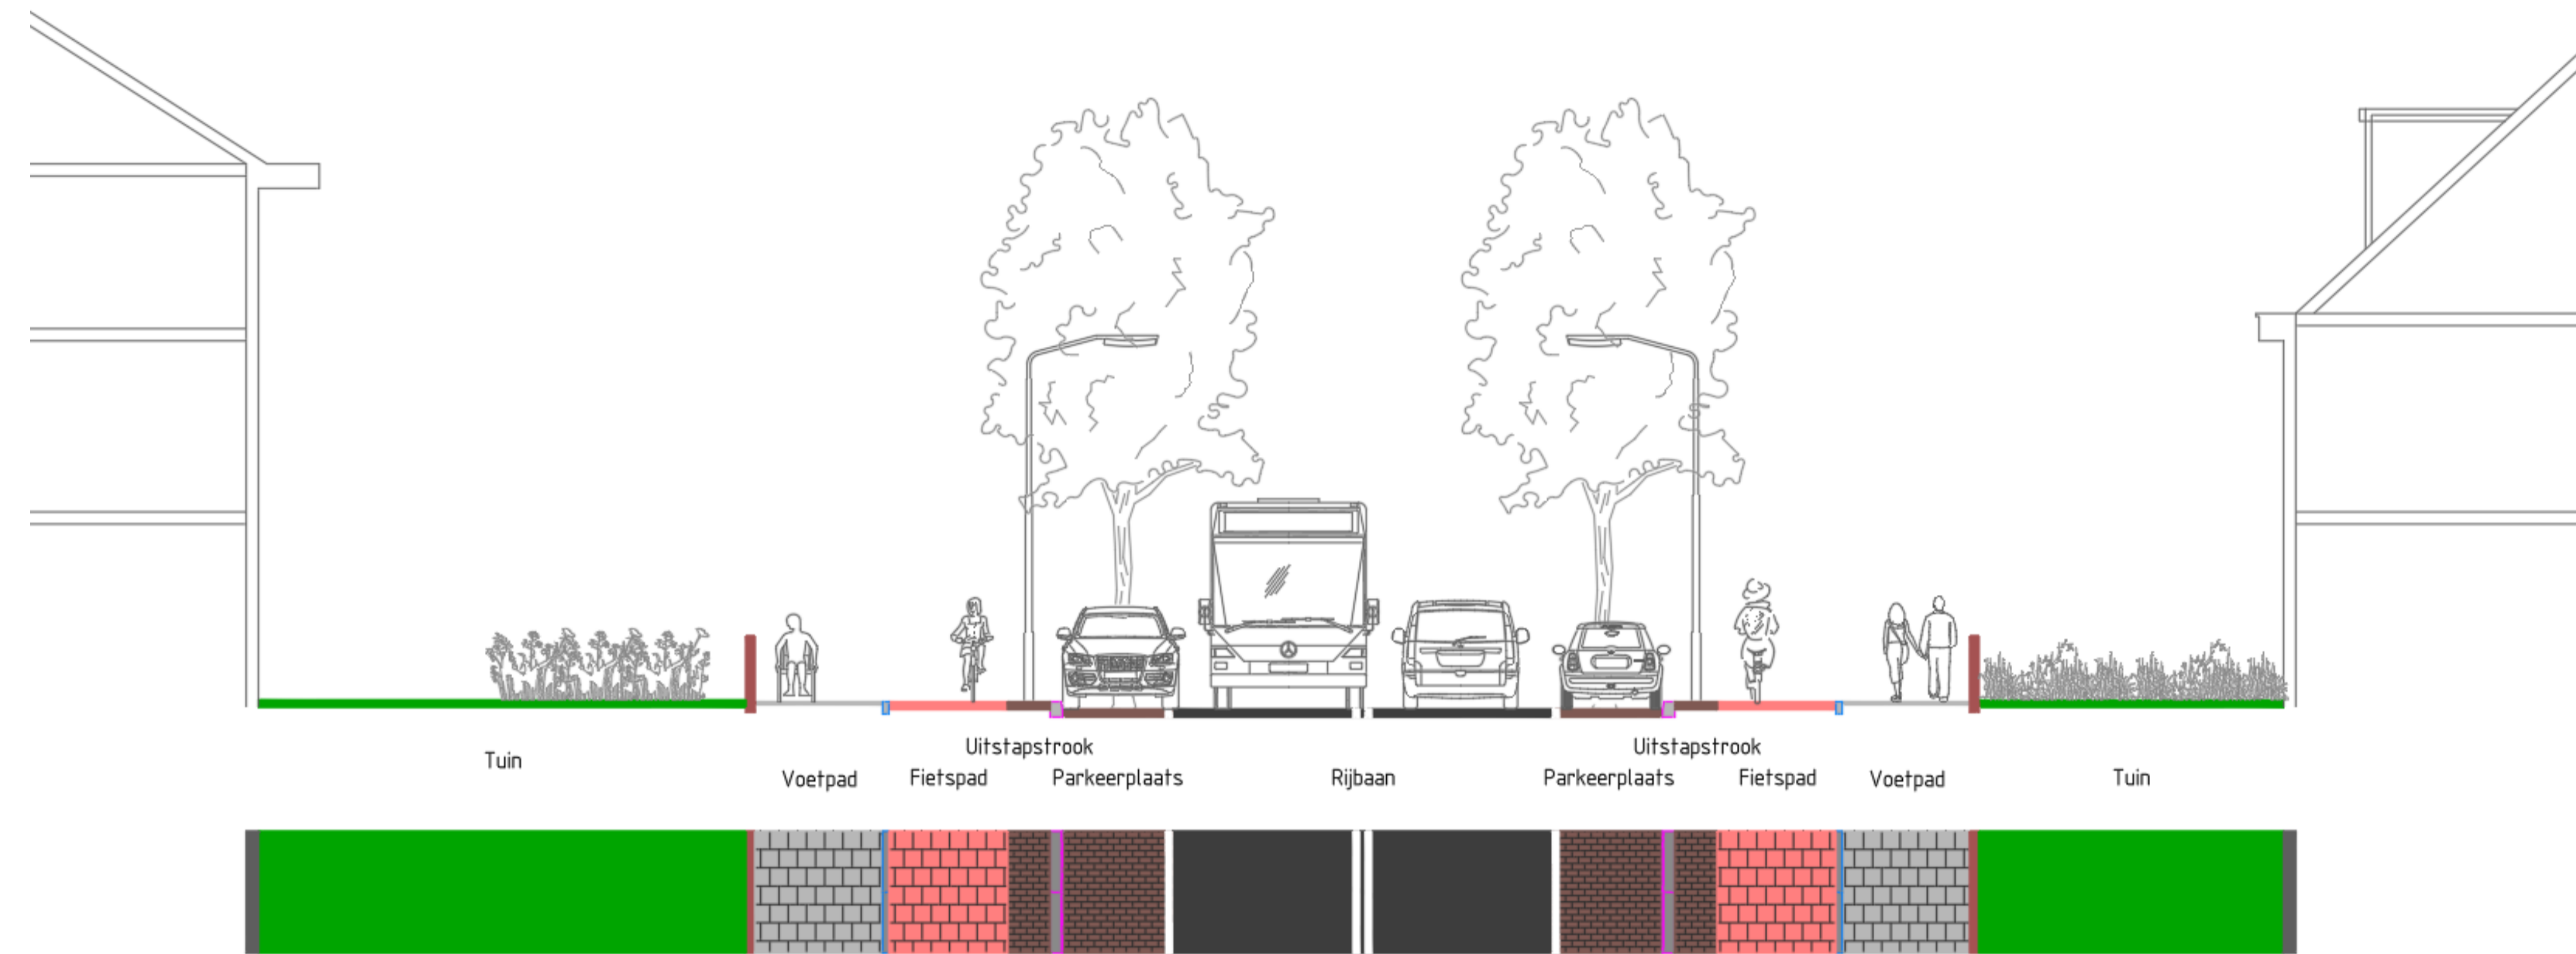

Eénrichtingsverkeer

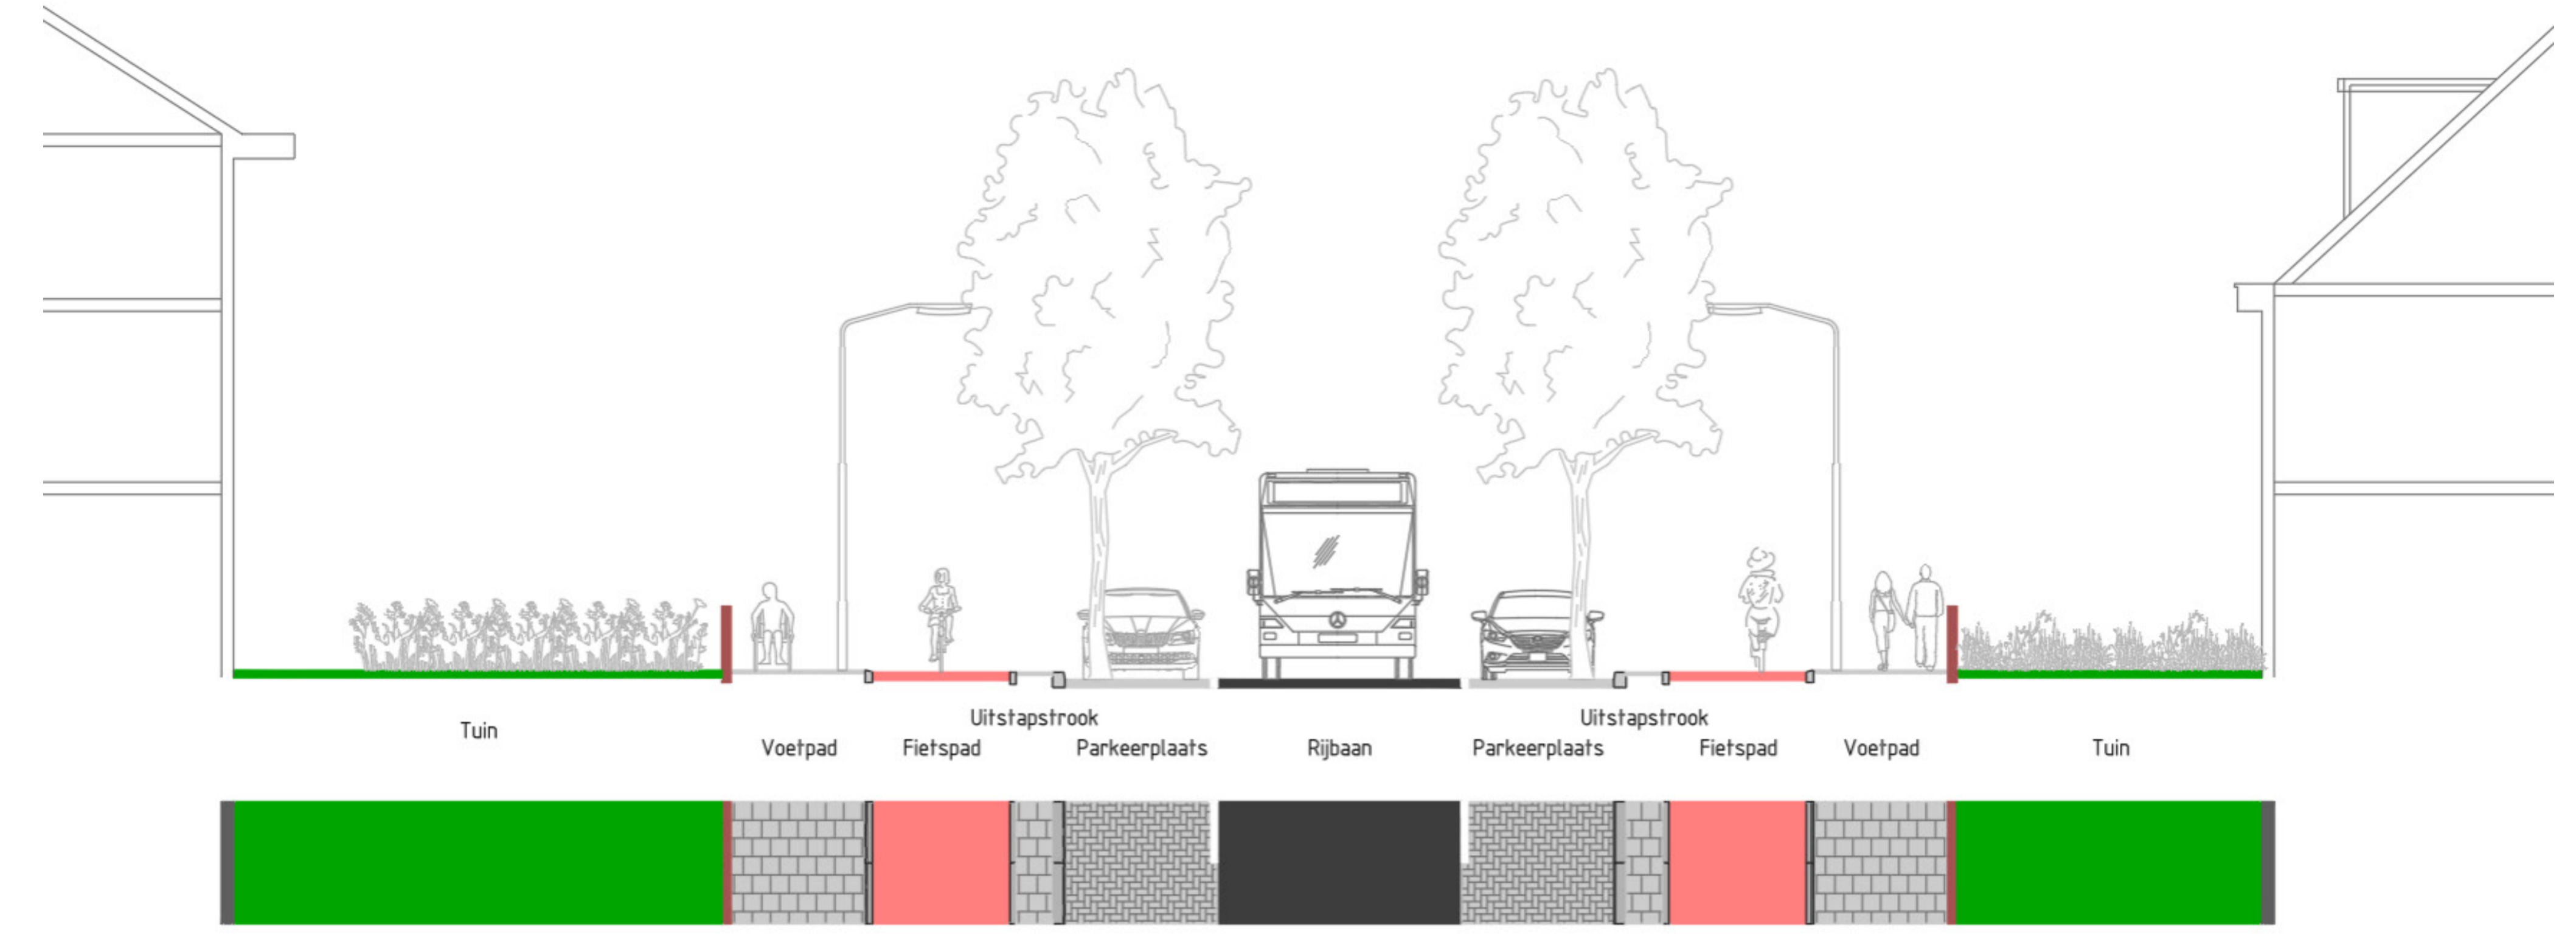

Eénzijdig fietspad

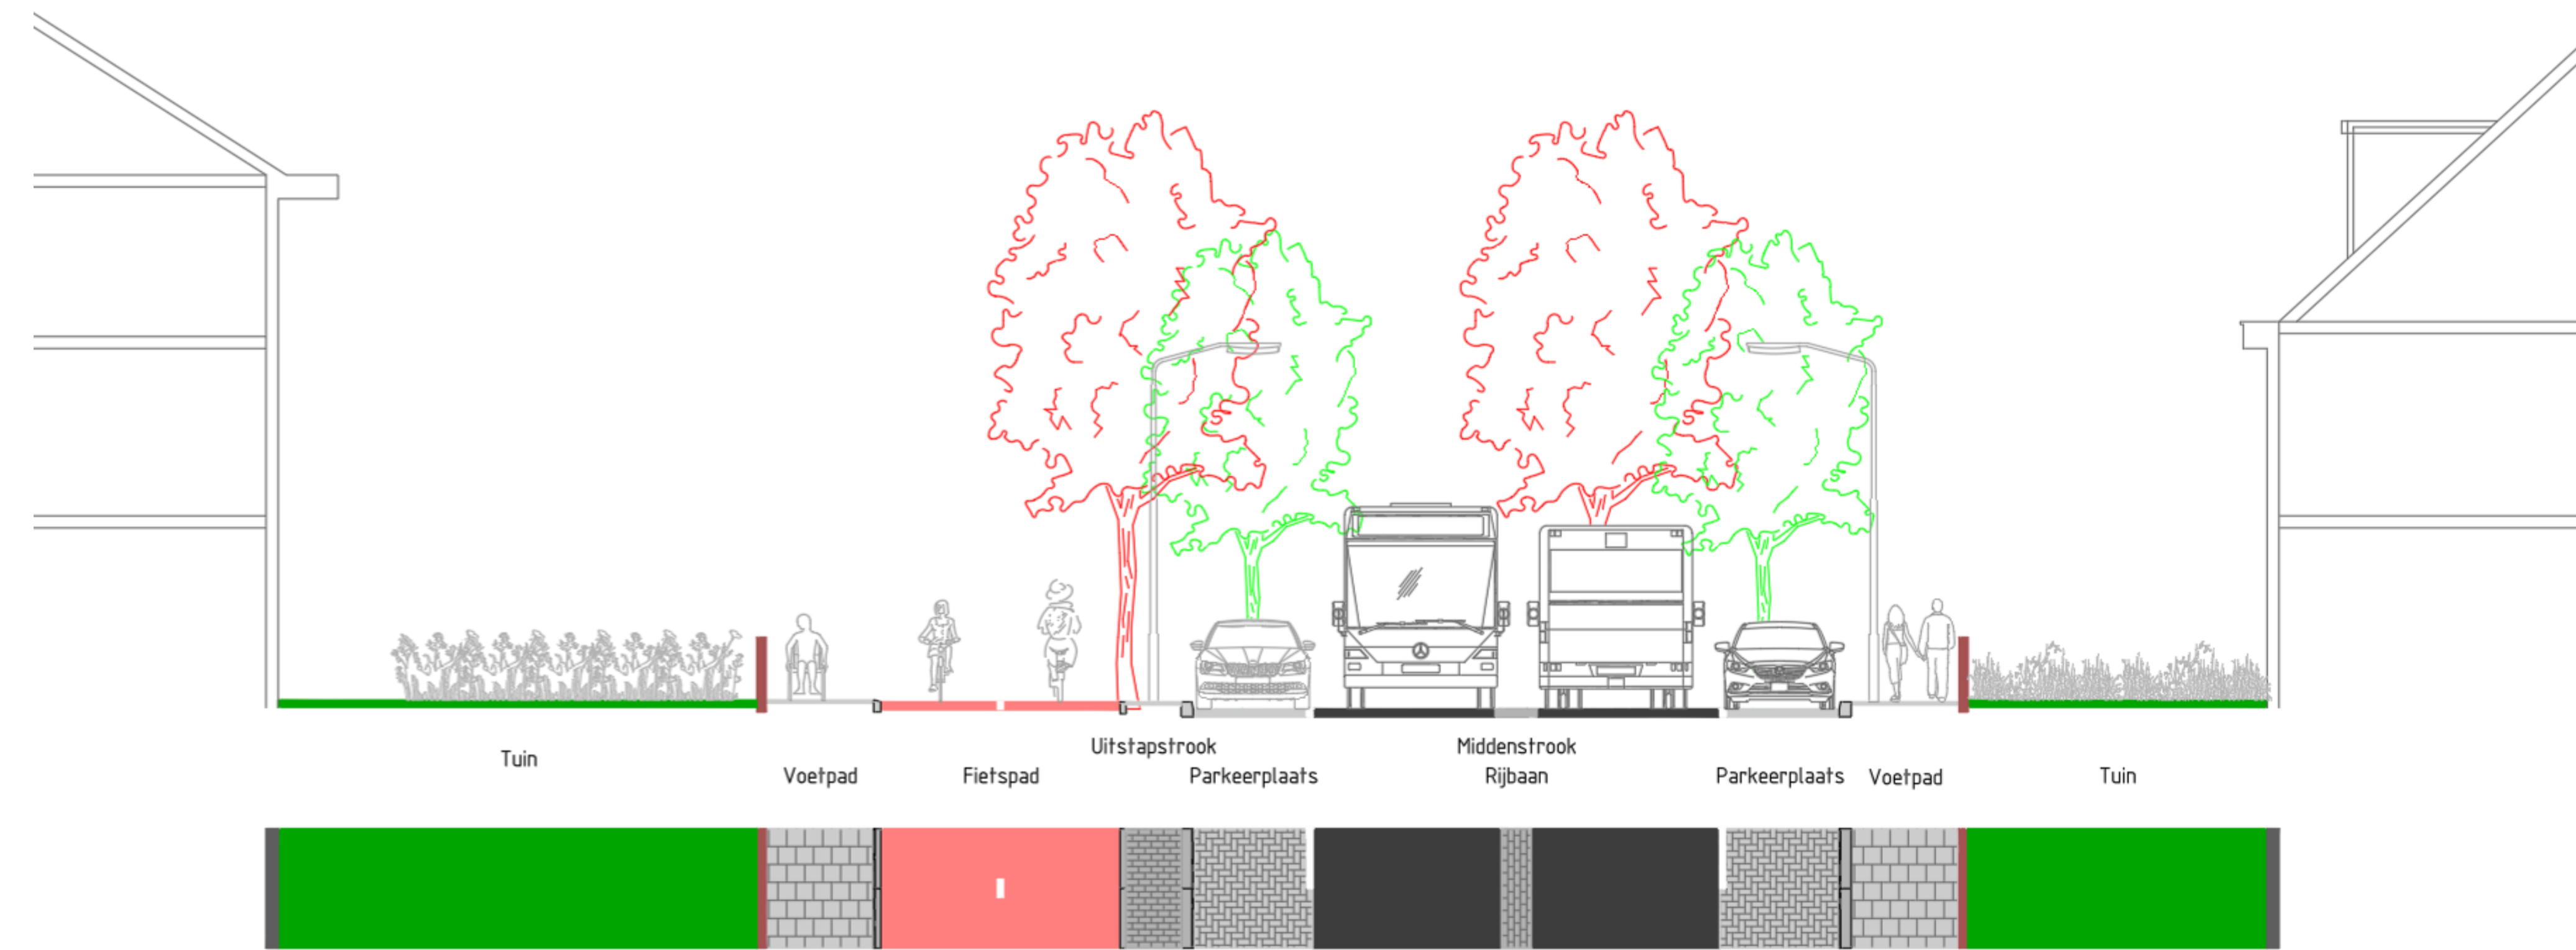

Trade-off matrix

	VARIANT 1 HUIDIGE SITUATIE	VARIANT 2 EENRICHTINGSVERKEER	VARIANT 3 EENZIJDIG FIETSPAD	
Leefbaarheid:	<ul style="list-style-type: none"> Sociale Veiligheid Ecologie en biodiversiteit Geluid en trillingen 	<ul style="list-style-type: none"> Krappe ruimte op voetpad en naast fietspad Behoud bomen 	<ul style="list-style-type: none"> Iets meer ruimte voor voetgangers Behoud bomen 	<ul style="list-style-type: none"> Krappe ruimte op voetpad Nieuwe bomen
Mobiliteit:	<ul style="list-style-type: none"> Kwaliteit van de overstap Verkeersveiligheid (ook voetgangers en fietsers) Kwaliteit van de reis 	<ul style="list-style-type: none"> Smal fietspad 	<ul style="list-style-type: none"> Bredere fietspaden Zicht i.r.t. Bomen is een aandachtspunt Alternatieve route bus 	<ul style="list-style-type: none"> Ruim fietspad Sluit beter aan op kruispunt Maanweg Zicht i.r.t. Bomen is een aandachtspunt
Duurzaamheid:	<ul style="list-style-type: none"> Groencompensatie 	<ul style="list-style-type: none"> Bestaande bomen in parkeerstrook 	<ul style="list-style-type: none"> Bestaande bomen in parkeerstrook 	<ul style="list-style-type: none"> Nieuwe bomen in parkeerstrook
Investeringskosten:	<ul style="list-style-type: none"> Technische inpasbaarheid 			<ul style="list-style-type: none"> Volledige herindeling wegindeling Onderliggende infra (K&L, riolering) Aanpassing Kruispunt Pr. Mariannelaan
Draagvlak (tov uitgangspunten)	<ul style="list-style-type: none"> Handhaven bomen Handhaven aantal parkeerplaatsen 	<ul style="list-style-type: none"> Handhaven bomen Handhaven aantal parkeerplaatsen 		



ONTWERPUITGANGSPUNTEN WESTENBURGSTRAAT:

- Behoud bomen en compensatie groen
- Veilige inrichting voor fietsers
- Behoud parkeren
- Leefbaarheid

AANDACHTSPUNTEN UIT WERK GROEP

- Over de afweging tussen parkeren, verkeersveiligheid en groen (bomen) lopen de meningen uiteen.

Opmerking vanuit de werkgroep zijn met rode tekst aangegeven.